



Detalhe do acionador manual
Escala 1:25


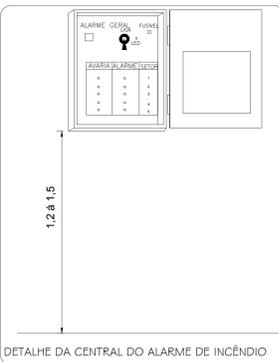


DETALHAMENTO ESCADA EXISTENTE-CASA DA CULTURA

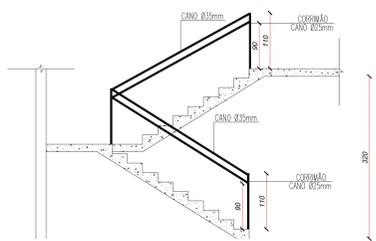

Detalhe da instalação do extintor
Escala 1:25

Detalhe da instalação do extintor
Escala 1:25

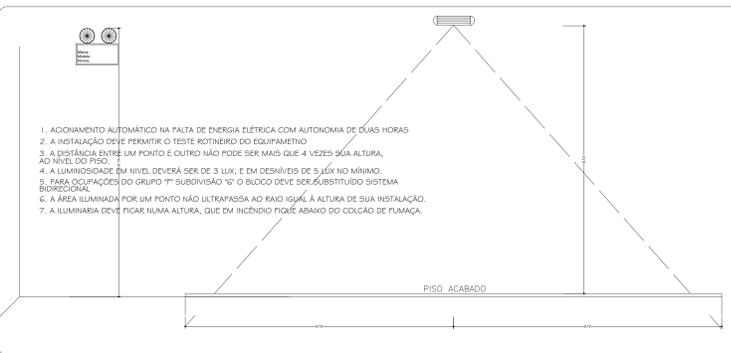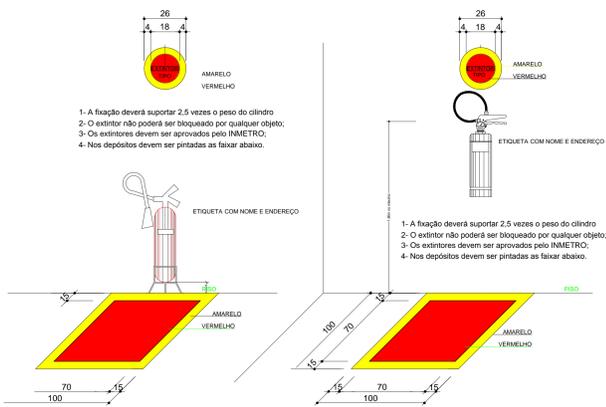

OBRA: CASA DA CULTURA E TEATRO MUNICIPAL		
LOTE: 01 - JARDIM AMÉRICA		
RUA SÃO LUÍZ 141 - ASSIS CHATEAUBRIAND/PR		
PROPRIETÁRIO:	MUNICÍPIO DE ASSIS CHATEAUBRIAND/PR	PARA USO DO C. B.
PRANCHAS:	PROJETO DE PREVENÇÃO CONTRA INCÊNDIOS	
OP/CD:	- DETALHES	
ESCALA:	RESPONSÁVEL TÉCNICO:	DESENHO:
INDICADA		
DATA:	ISRAEL DE VECCHI	
EXT: 2/2014	ENGº CIVIL CREA 11.729-D-PR	