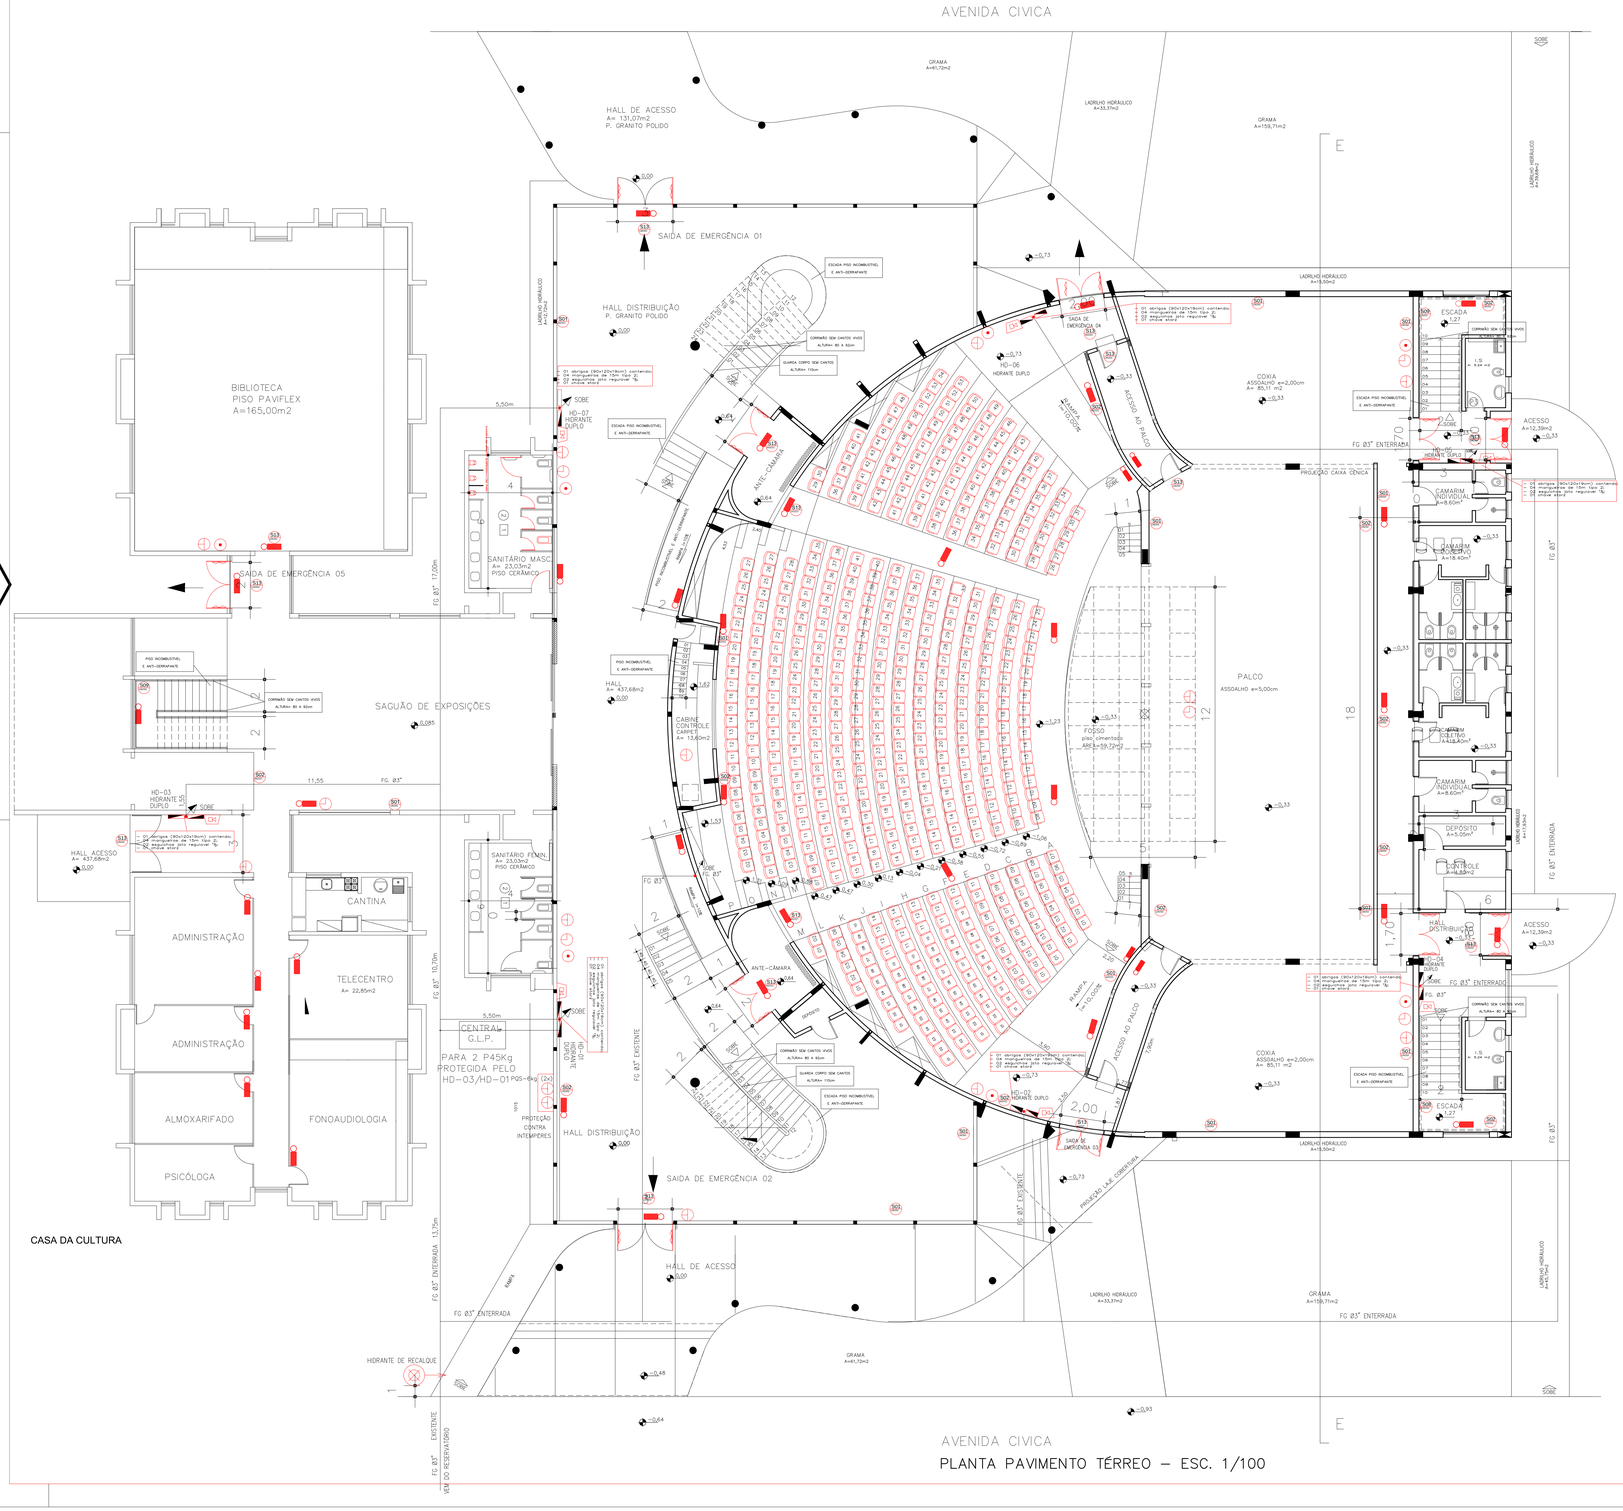

AVENIDA CIVICA

PLANTA PAVIMENTO TÉRREO – ESC. 1/100

DETALHE DE SINALIZAÇÃO DE EXTINTOR DE PAREDE

SEM ESCALA

OBS:- TODOS OS EXTINTORES DEVERÃO POSSUIR ETIQUETA ADESIVA, CONTENDO O NOME DA OBRA E A DATA DE VALIDADE DO MESMO .

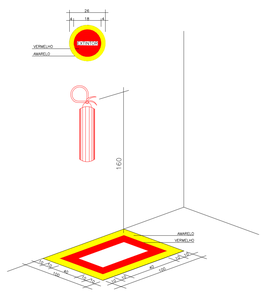

SIMBOLOGIA

EQUIPAMENTO PREVENTIVO MÓVEL

- *EXTINTOR PÓ QUÍMICO–4kg*
- *EXTINTOR GÁS CARBÔNICO–6kg*
- *EXTINTOR ÁGUA PRESSURIZADA–10L*
- ILUMINAÇÃO DE ERMEGÊNCIA
  BLOCO AUTÔNOMO–AUTONOMIA 1h
  h=2,20m EM RELAÇÃO AO NÍVEL DO PISO
- HIDRANTE SIMPLES
- HIDRANTE DUPLO
- TUBULAÇÃO QUE SOBE
- TUBULAÇÃO QUE DESCE
- FERRO GALVANIZADO FG.Ø3" EXISTENTE
- FERRO GALVANIZADO FG.Ø3" A CONSTRUIR
- AVISADOR SONORO TIPO SIRENE
- REGISTRO DE RECALQUE

OBRA: CASA DA CULTURA E TEATRO MUNICIPAL LOTE "N"– JARDIM AMERICA RUA SÃO LUIZ 141 – ASSIS CHATEAUBRIAND/PR		PARA USO DO C. B.
PROPRIETÁRIO: MUNICIPIO DE ASSIS CHATEAUBRIAND PR. CNPJ.76208479/0001-18		
PRANCHA: 02/06	PROJETO DE PREVENÇÃO CONTRA INCÊNDIOS EXECUTIVO PLANTA BAIXA PAV. TÉRREO	
ESCALA: INDICADA	RESPONSAVEL TECNICO:	DESENHO:
DATA: DEZ/2014	ISRAEL DEVECCHI CREA 11729-D/PR.	