



DETALHAMENTO ESCADA ÁTRIO

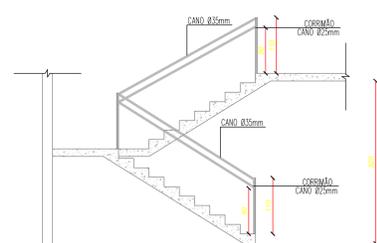


DETALHAMENTO ESCADA EXISTENTE-CASA DA CULTURA

Detalhe do acionador manual  
Escala 1:25

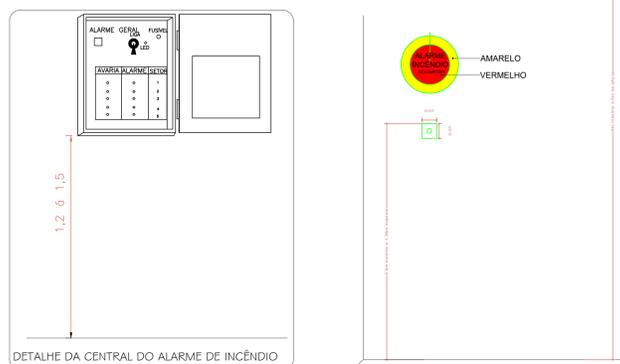


DETALHE DA CENTRAL DO ALARME DE INCÊNDIO

Detalhe da instalação do extintor  
Escala 1:25

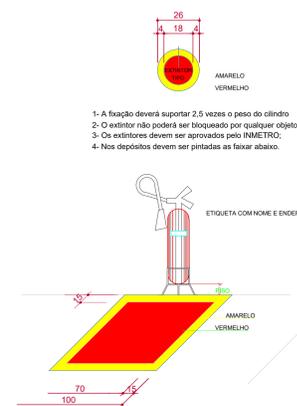


- 1- A fixação deverá suportar 2,5 vezes o peso do cilindro
- 2- O extintor não poderá ser bloqueado por qualquer objeto.
- 3- Os extintores devem ser aprovados pelo INMETRO.
- 4- Nos depósitos devem ser pintadas as faixas abaixo.

Detalhe da instalação do extintor  
Escala 1:25

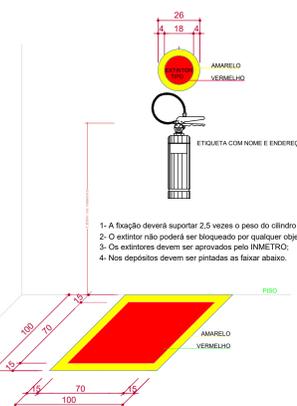

- 1- A fixação deverá suportar 2,5 vezes o peso do cilindro
- 2- O extintor não poderá ser bloqueado por qualquer objeto.
- 3- Os extintores devem ser aprovados pelo INMETRO.
- 4- Nos depósitos devem ser pintadas as faixas abaixo.

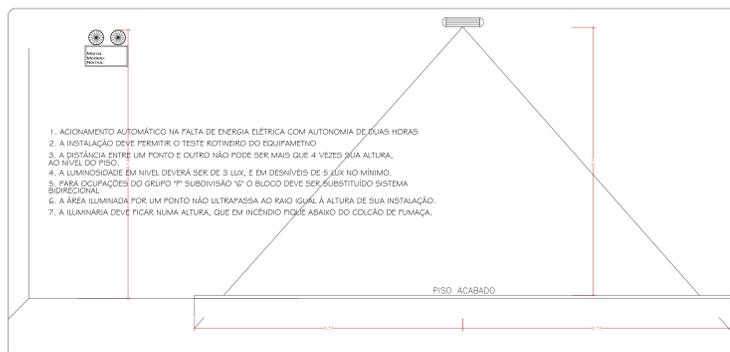

- 1- ACIONAMENTO AUTOMÁTICO NA FALTA DE ENERGIA ELÉTRICA COM AUTONOMIA DE DUAS HORAS
- 2- A INSTALAÇÃO DEVE PERMITIR O TESTE ROTINEIRO DO EQUIPAMENTO
- 3- A DISTÂNCIA ENTRE UM PONTO E OUTRO NÃO PODE SER MAIS QUE 4 VEZES SUA ALTURA, AO NÍVEL DO PISO.
- 4- A LUMINOSIDADE EM NÍVEL DEVERÁ SER DE 3 LUX, E EM DESNÍVELS DE 5 LUX NO MÍNIMO.
- 5- PARA OCUPAÇÕES DO GRUPO "F" SUBDIVISÃO "1" O BLOCO DEVE SER SUBSTITUÍDO SISTEMA BIDIRECIONAL.
- 6- A ÁREA ILUMINADA POR UM PONTO NÃO ULTRAPASSA AO RAIO IGUAL A ALTURA DE SUA INSTALAÇÃO.
- 7- A LUMINÁRIA DEVE FICAR NUMA ALTURA, QUE EM INCÊNDIO FIQUE ABAIXO DO COLCHÃO DE FUMAÇA.

OBRA: CASA DA CULTURA E TEATRO MUNICIPAL		
LOTE "N" - JARDIM AMÉRICA		
RUA SÃO LUIZ 141 - ASSIS CHATEAUBRIAND/PR		
PROPRIETÁRIO:	MUNICÍPIO DE ASSIS CHATEAUBRIAND/PR	PARA USO DO C. B.
PRONCHIA:	PROJETO DE PREVENÇÃO CONTRA INCÊNDIOS	
- DETALHES		
ESCALA:	RESPONSÁVEL TÉCNICO:	DESENHO:
RELCADA:		
DATA:	SPRUEL DEVICCHI	
ETC-2/2011	ENY LOUL CREIA 11.720 D-PR	