



DETALHE 01

DETALHE 02


DETALHES DA SEÇÃO TRANSVERSAL TIPO DO PAVIMENTO

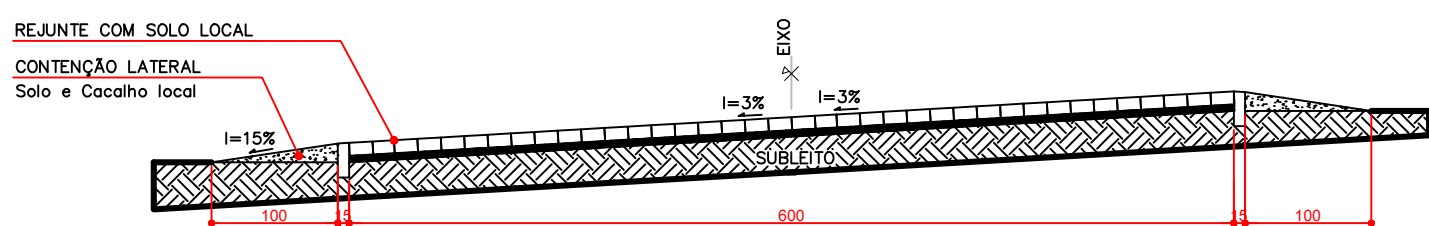

DETALHES DAS DECLIVIDADES TRANSVERSAIS TIPO DO PAVIMENTO

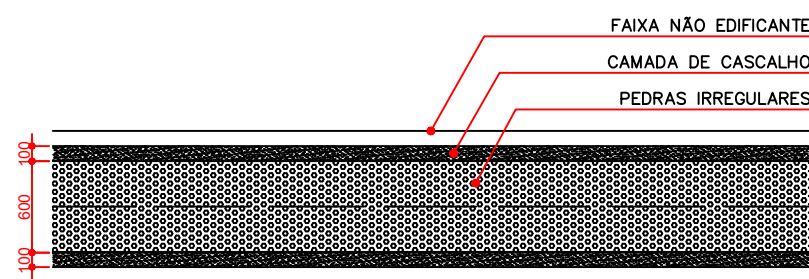

DETALHE DO PAVIMENTO

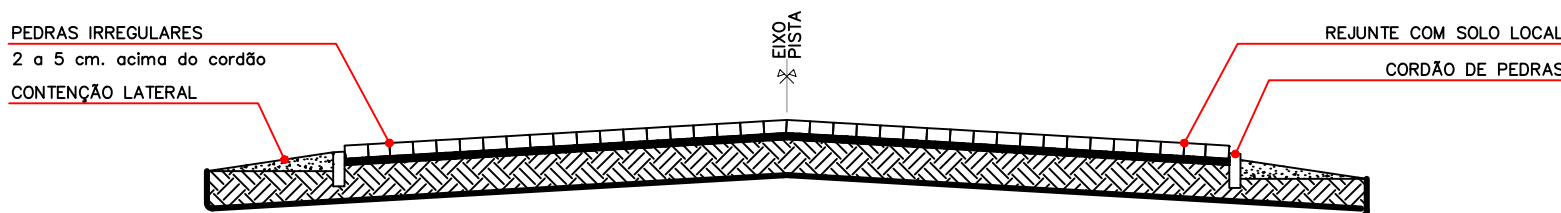

COLOCAÇÃO DAS PEDRAS ANTES DA COMPACTAÇÃO

LOCALIZAÇÃO DO EMPREENDIMENTO



LEGENDA	
	A PAVIMENTAR COM PEDRAS IRREGULARES
	SENTIDO DA DECLIVIDADE TRANSVERSAL DA VIA

	PREFEITURA MUNICIPAL DE PRADO FERREIRA LEI Nº 11.267 - 21/12/1995 CNPJ 01.613.136/0001-30 RUA SÃO PAULO, 191 - FONE (43) 3244-1143 - CEP 86618-000 PRADO FERREIRA - ESTADO DO PARANÁ	OBRA: PAVIMENTAÇÃO DE ESTRADA RURAL ATRAVÉS DE PEDRAS IRREGULARES	AUTOR DO PROJETO: SÂMELA MACHADO ONÇA COORDENADORA DE OBRAS PÚBLICAS E CONSERVAÇÃO ARQUITETA E URBANISTA - CAUP/PR 200256-6	FOLHA: ÚNICA
		LOCAL: ESTRADA JOÃO CHIQUETTI TRECHO ENTRE A RODOVIA PR-170 ATÉ A ÁGUA DA AREIA		ESCALA: INDICADA
				DATA: MAIO/2021