
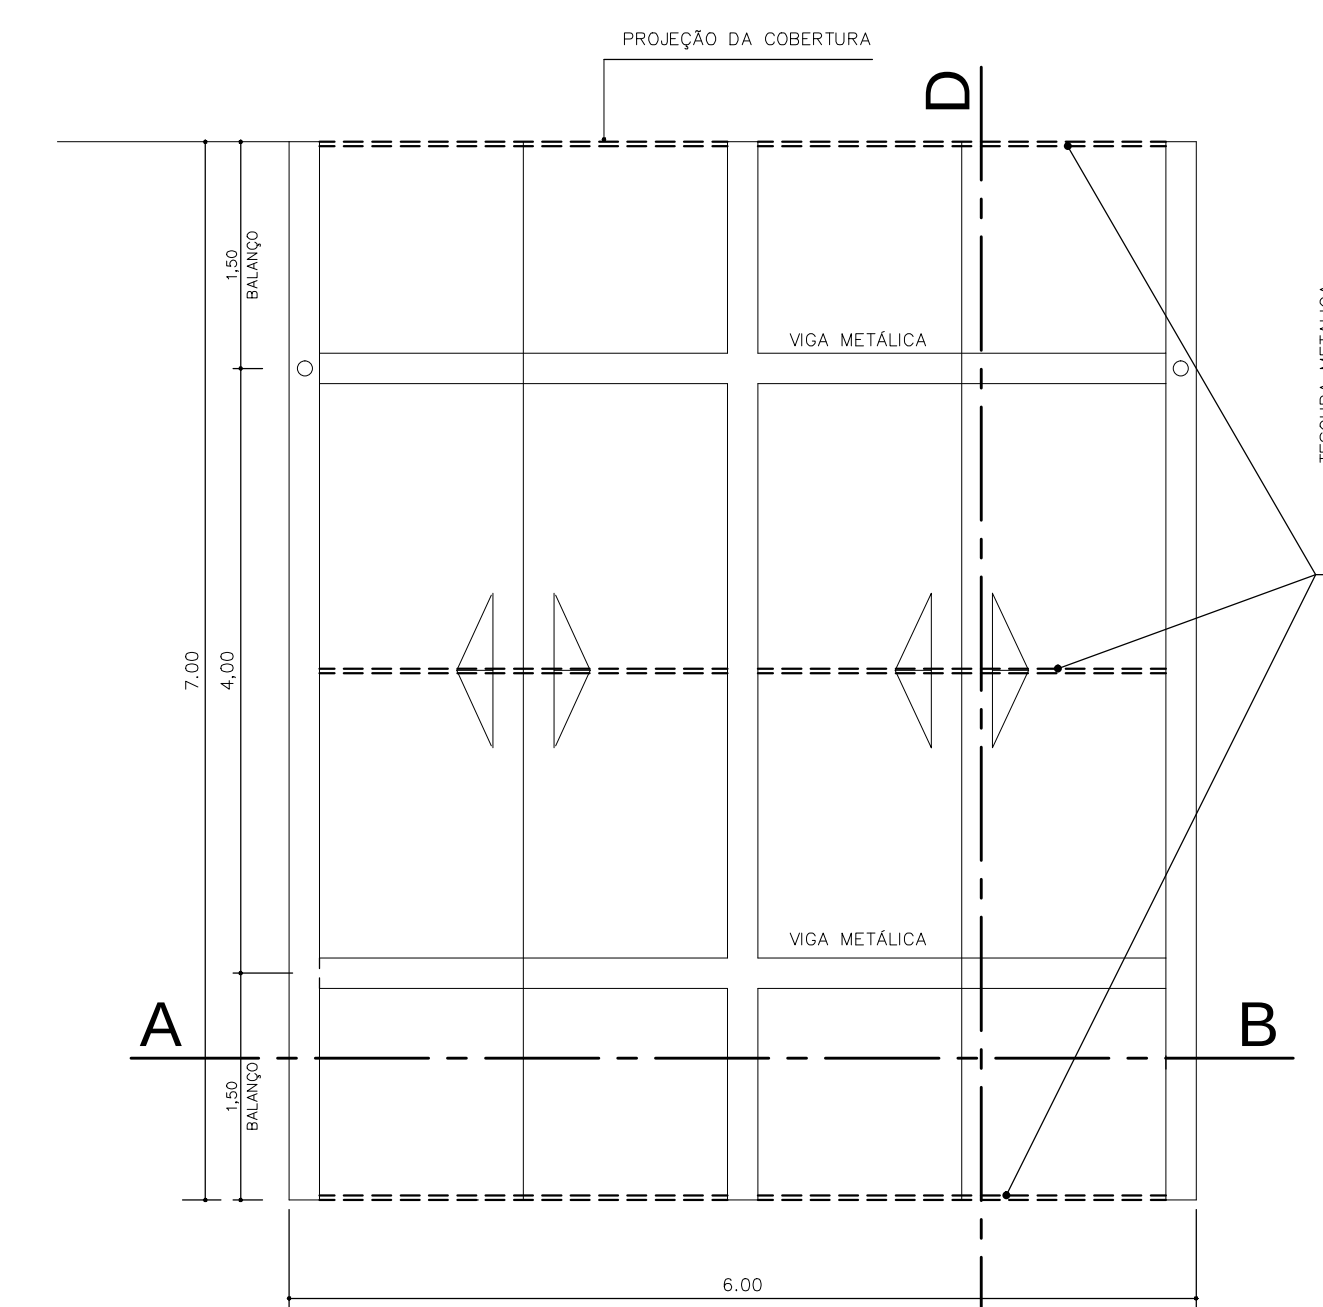
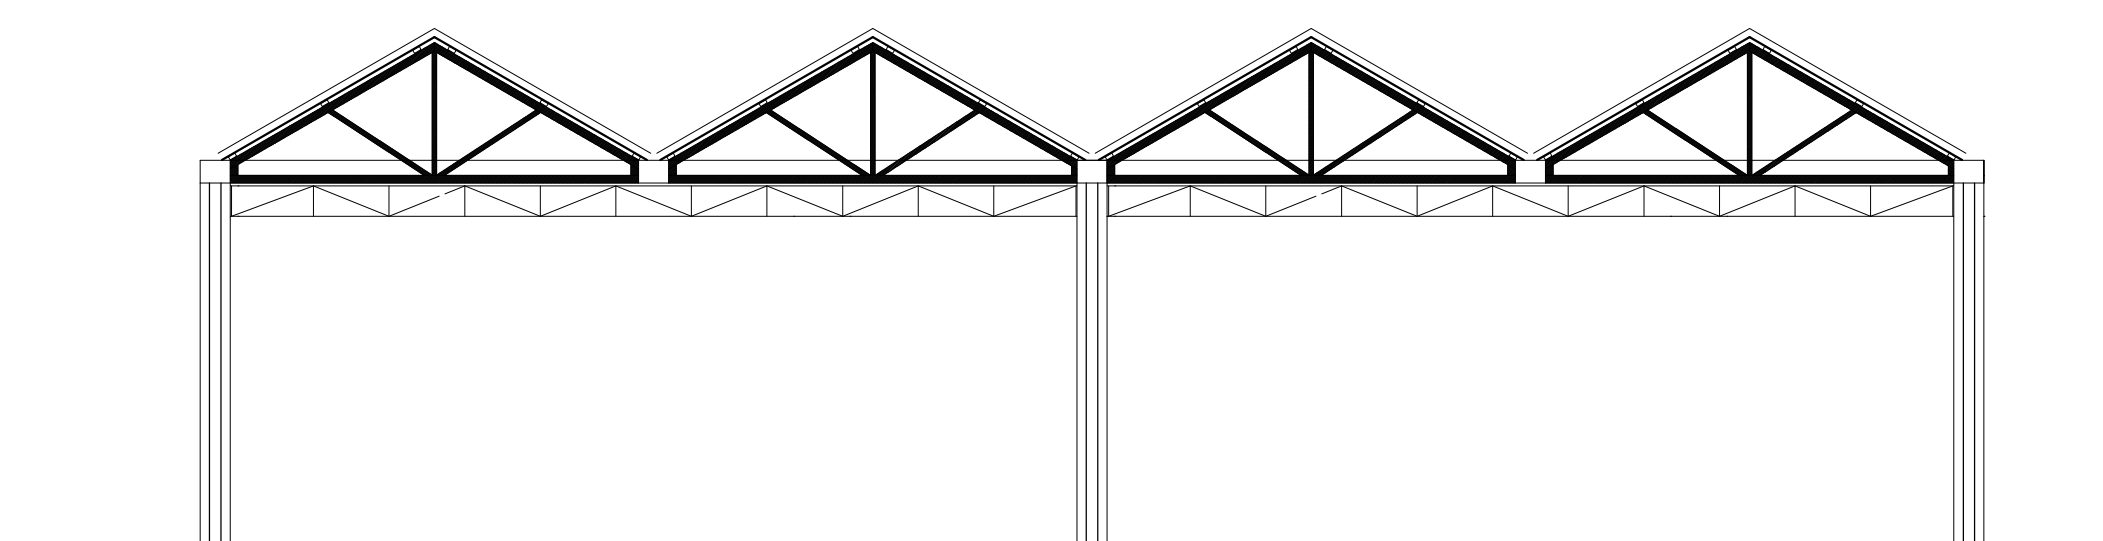
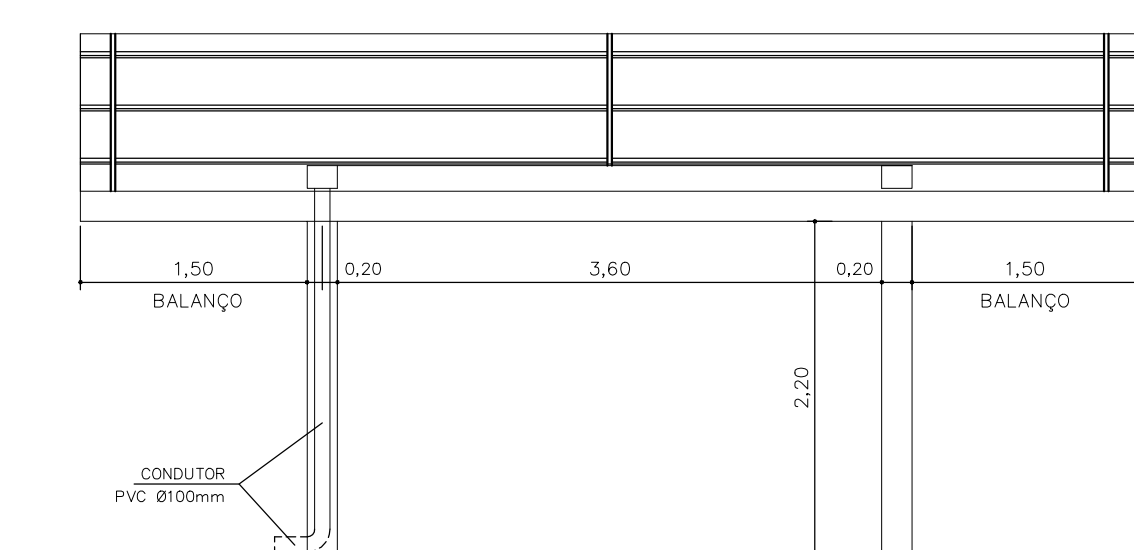
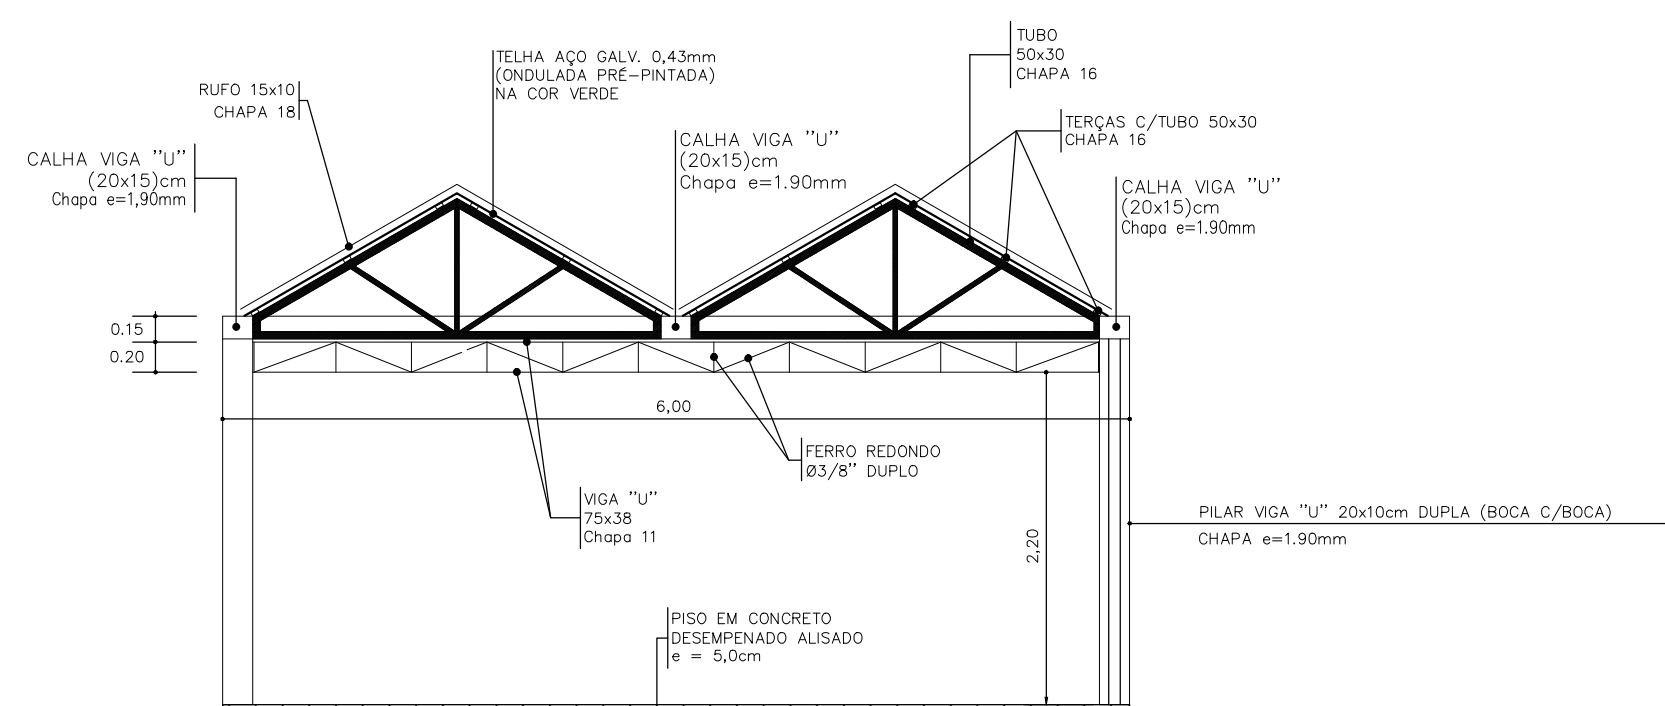
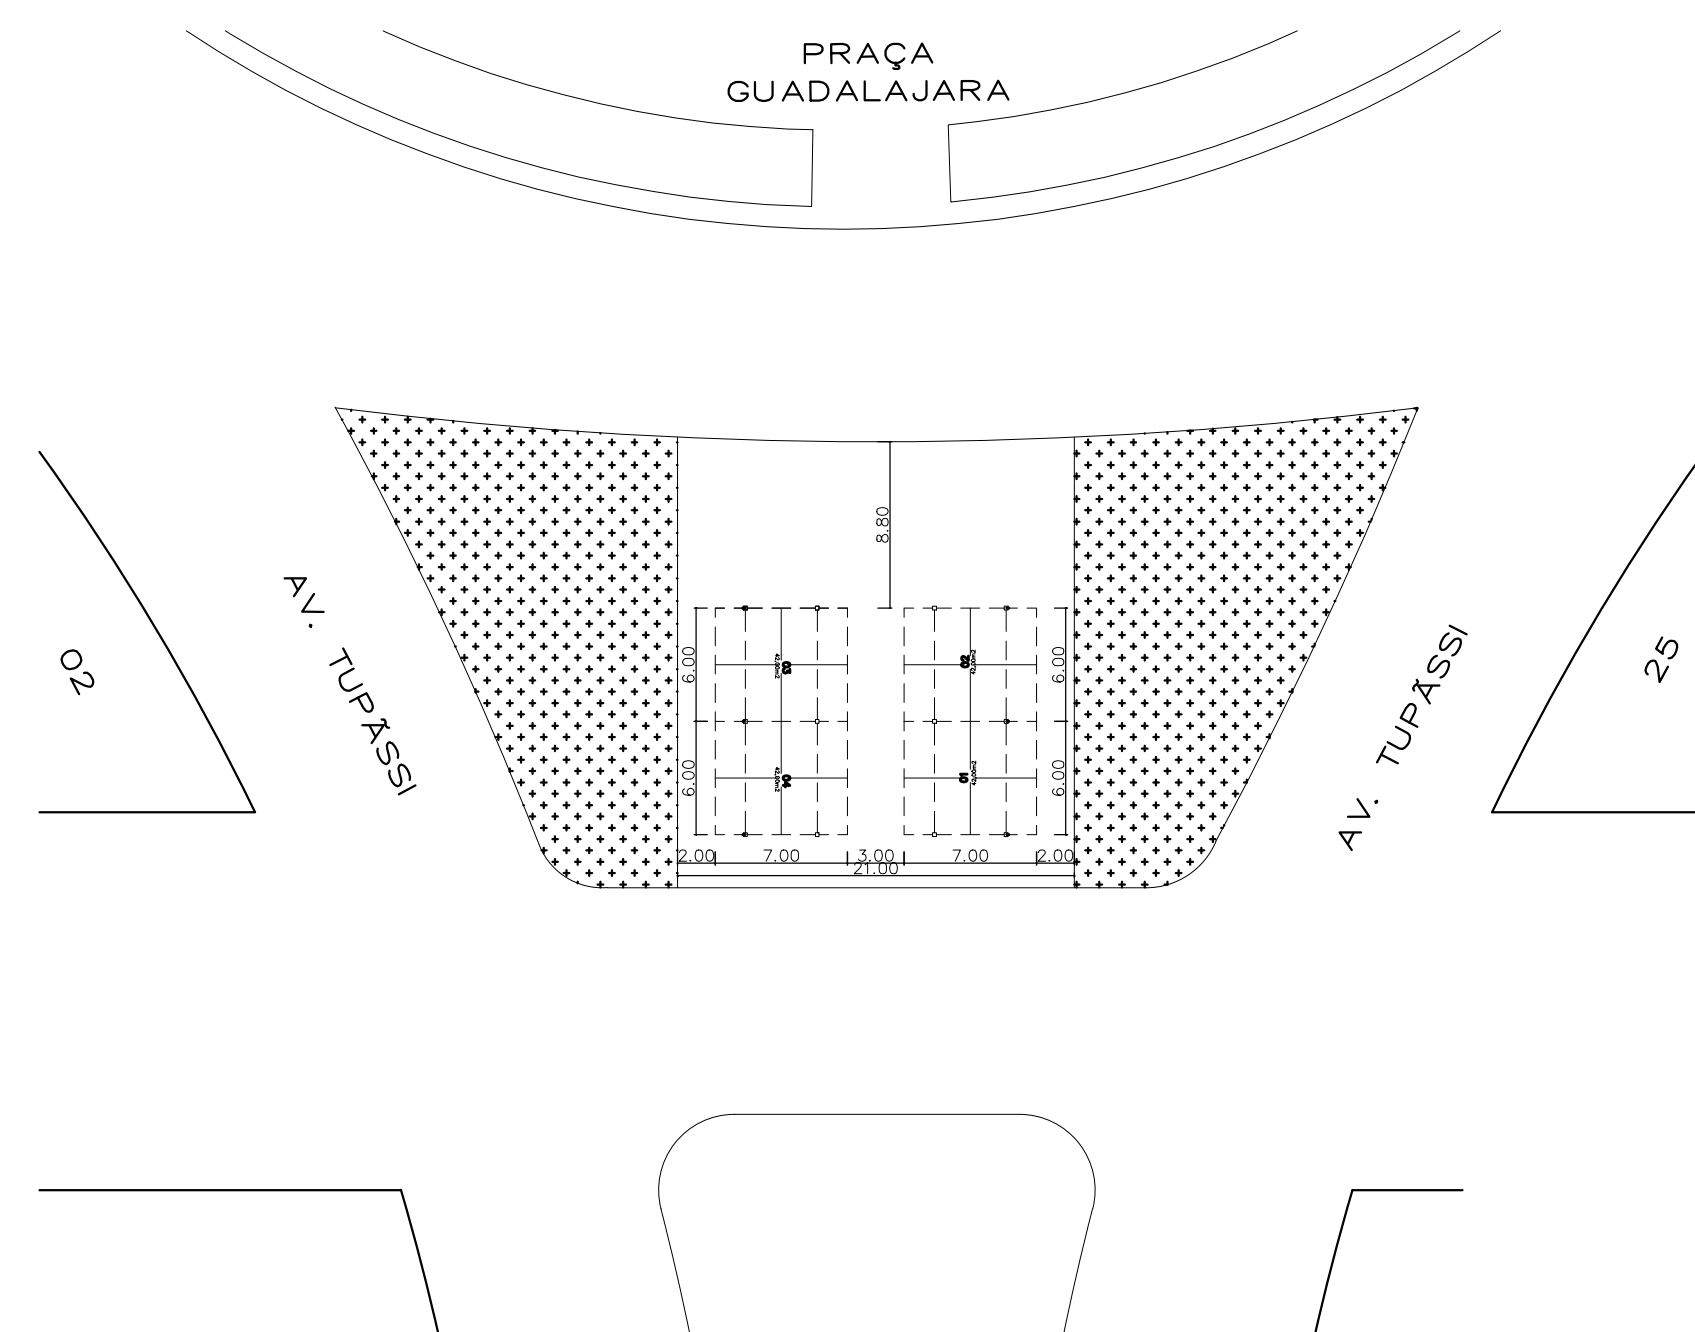
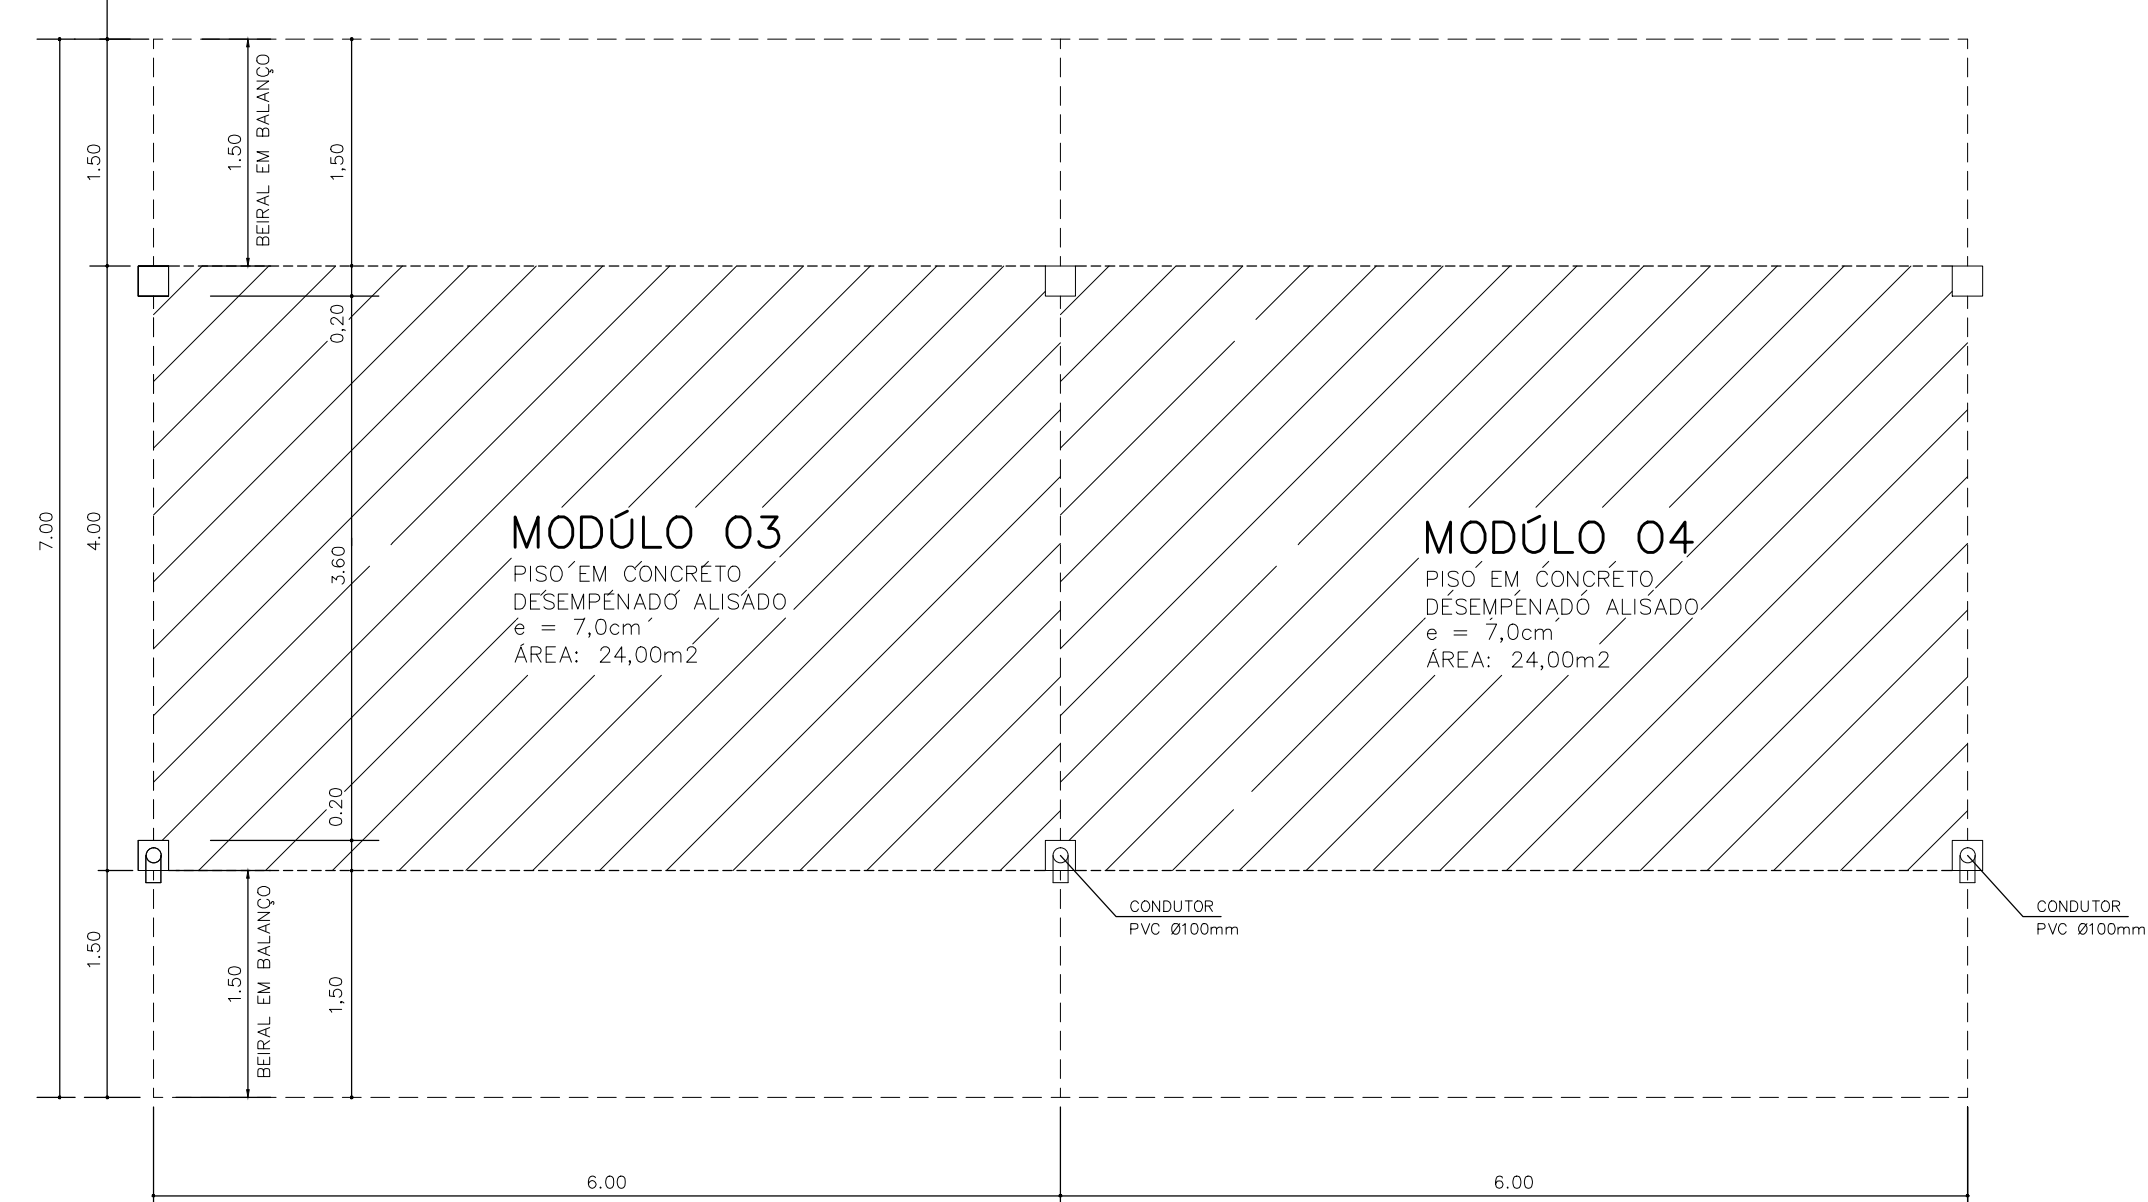


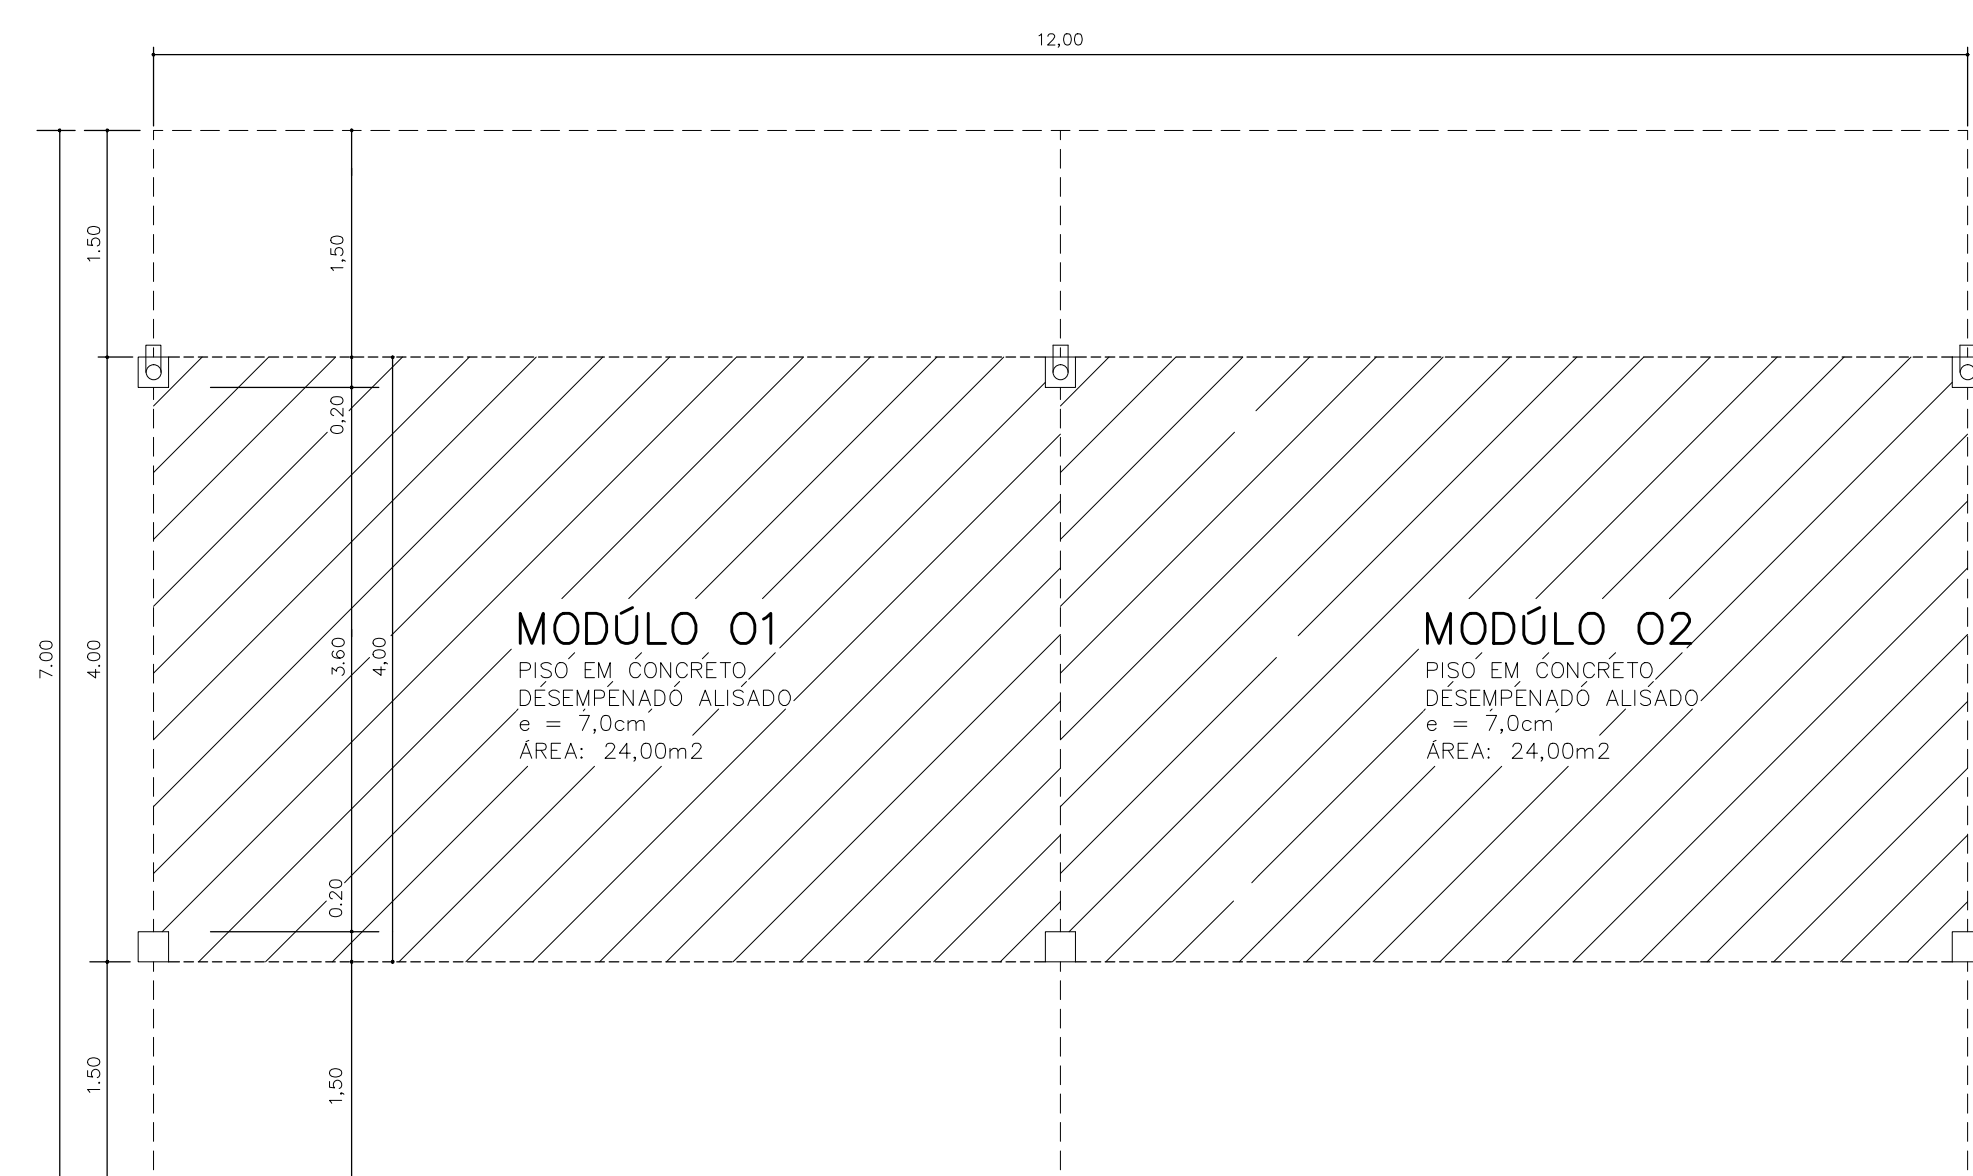

PROJETO ARQUITETÔNICO		ÁREA CADA MÓDULO 42,00m² 4x MÓDULO 168,00m²	
MÓDULO PADRÃO (COBERTURA P/FEIRANTES)			
LOCAL CANTEIRO DA PRAÇA GUADALAJARA			
PROPRIETÁRIO PREFEITURA MUNICIPAL DE ASSIS CHATEAUBRIAND – PR			
FOLHA 	PREFEITA MUNICIPAL	RESP. TÉCNICO	
ESCALA 1/50			
DATA MAIO /2018			