


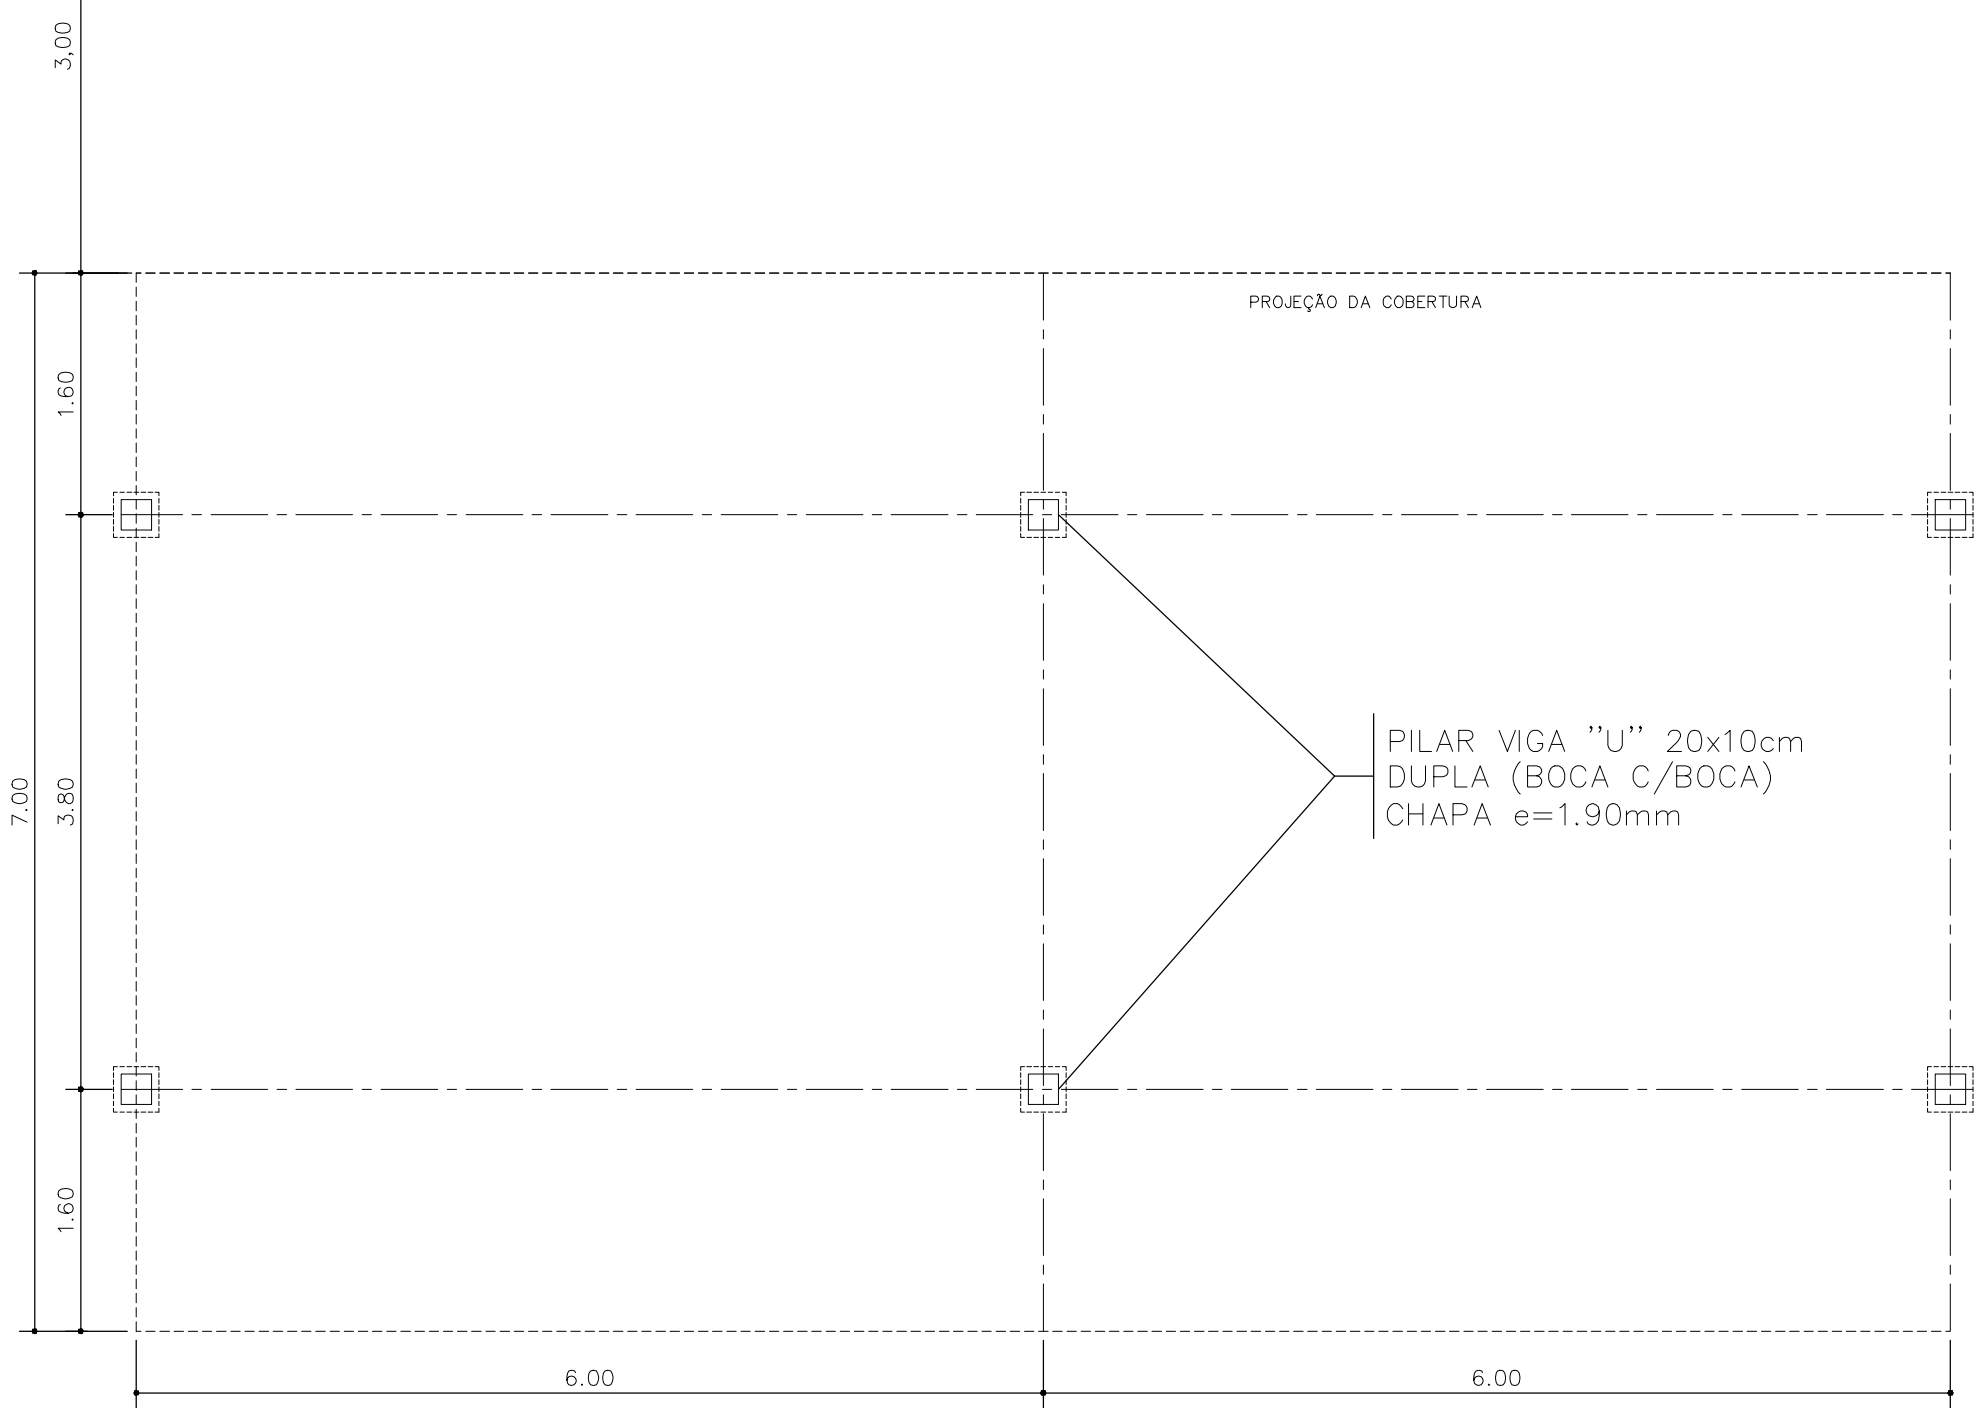
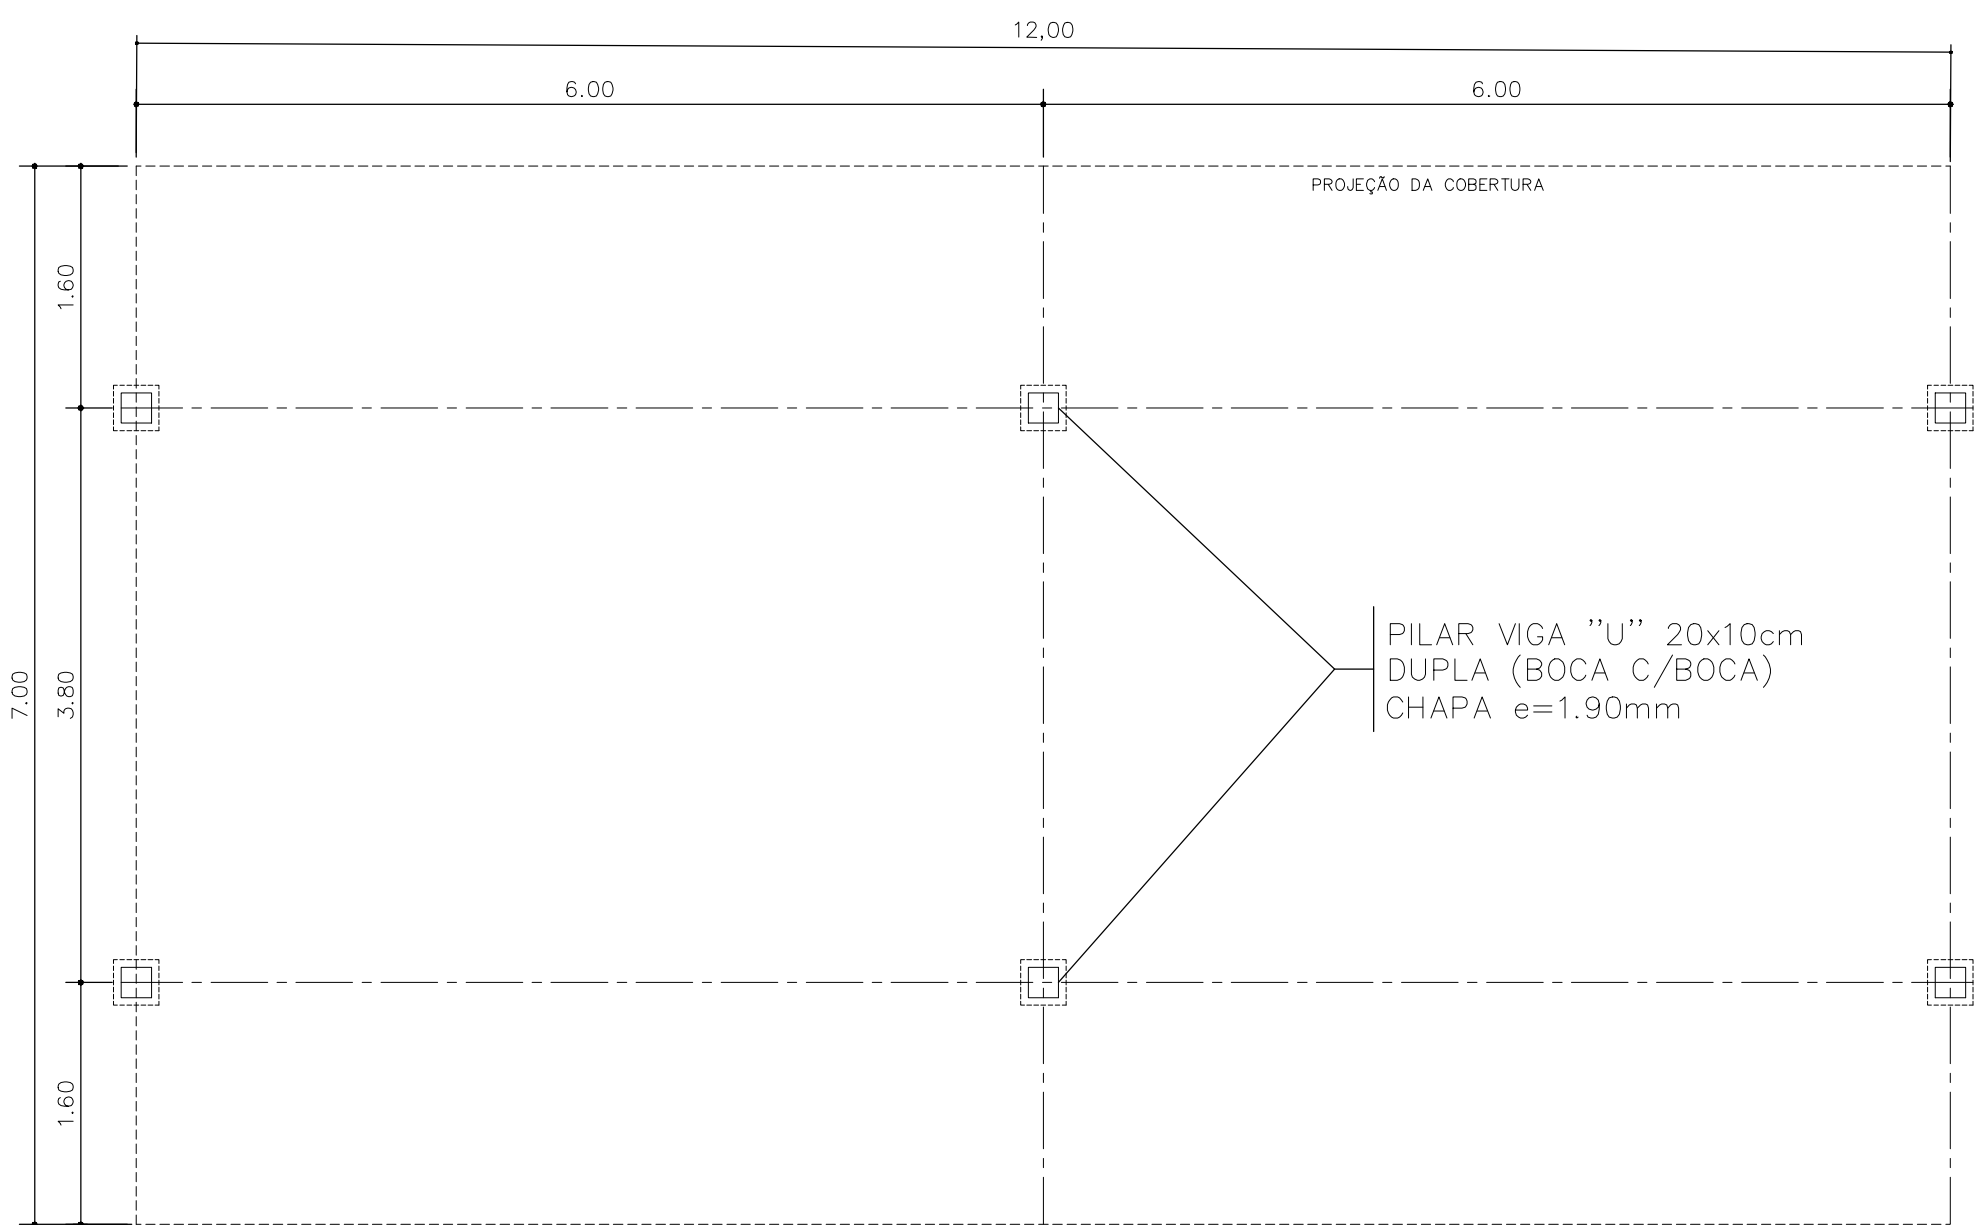


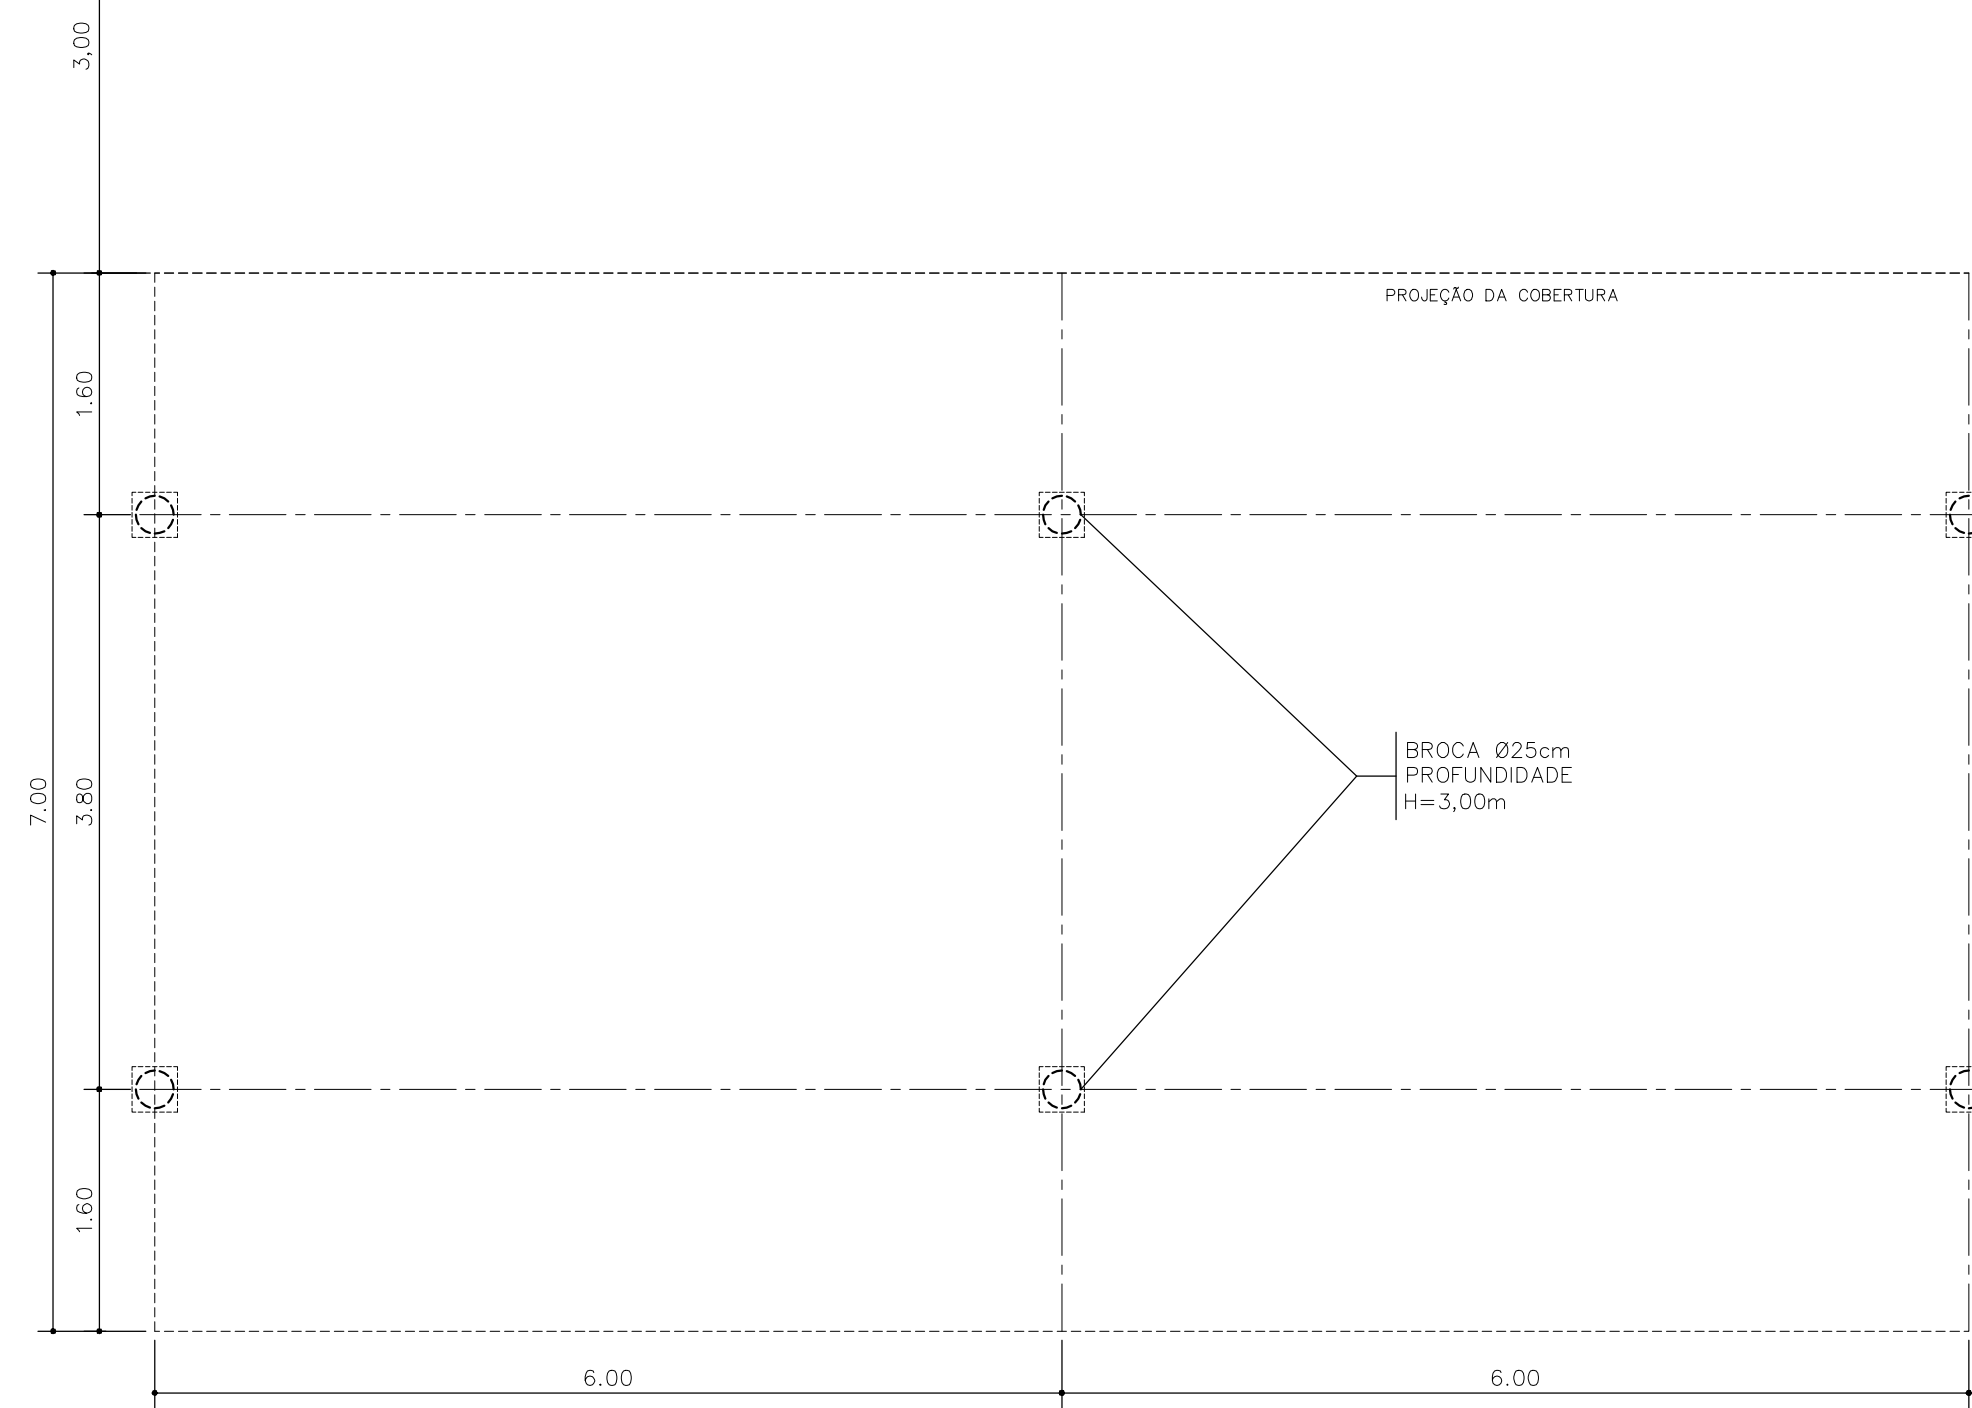

PL. DE LOCAÇÃO DOS PILARES METÁLICO – ESCALA 150

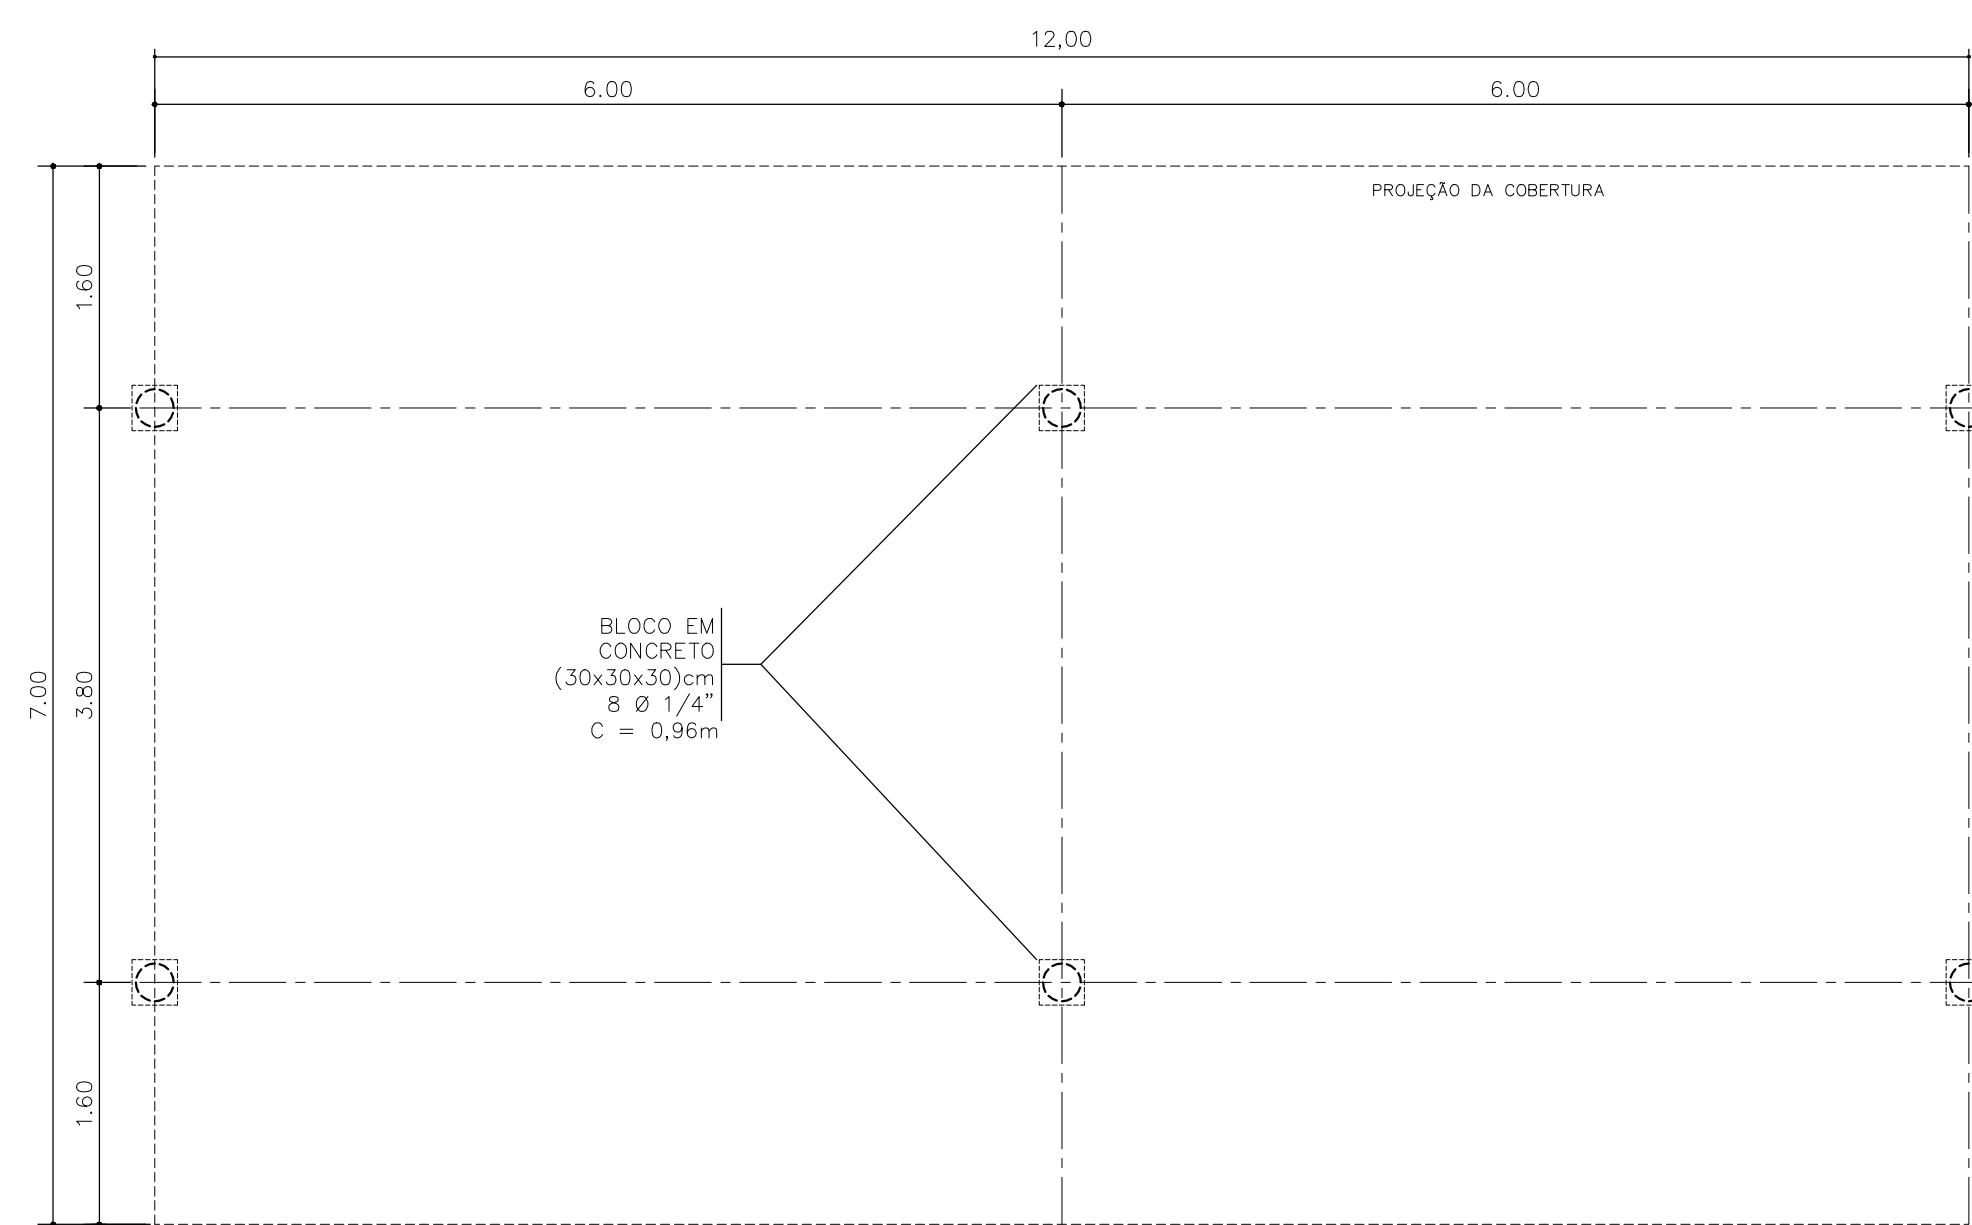

PL. DE LOCAÇÃO DAS ESTACAS – ESCALA 1:50

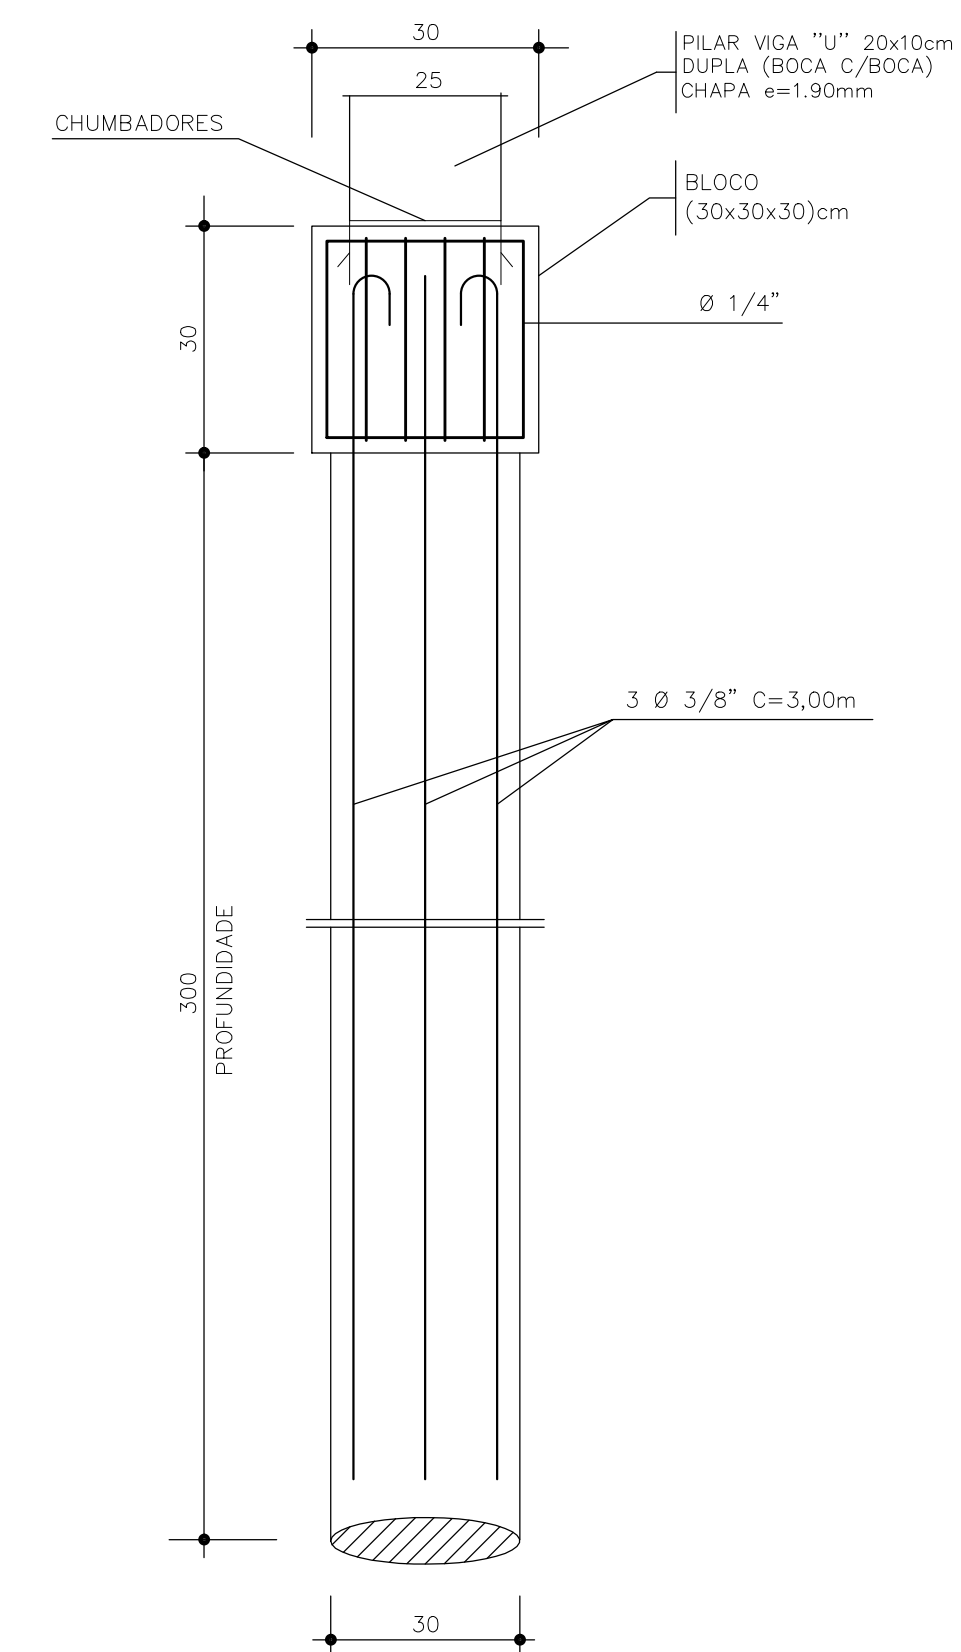

DETALHE DAS ESTACAS
ESCALA 1:20

PROJETO ESTRUTURAL		
MÓDULO PADRÃO (COBERTURA P/FEIRANTES)		ÁREA: CADA MÓDULO 42,00m ² 4x MÓDULO 168,00m ²
LOCAL: CANTEIRO DA PRAÇA GUADALAJARA		
PROPRIETÁRIO: PREFEITURA MUNICIPAL DE ASSIS CHATEAUBRIAND – PR		
FOLHA: ÚNICA	PREFEITA MUNICIPAL	RESP. TÉCNICO
ESCALA: 1/50		
DATA: MAIO/2018		