


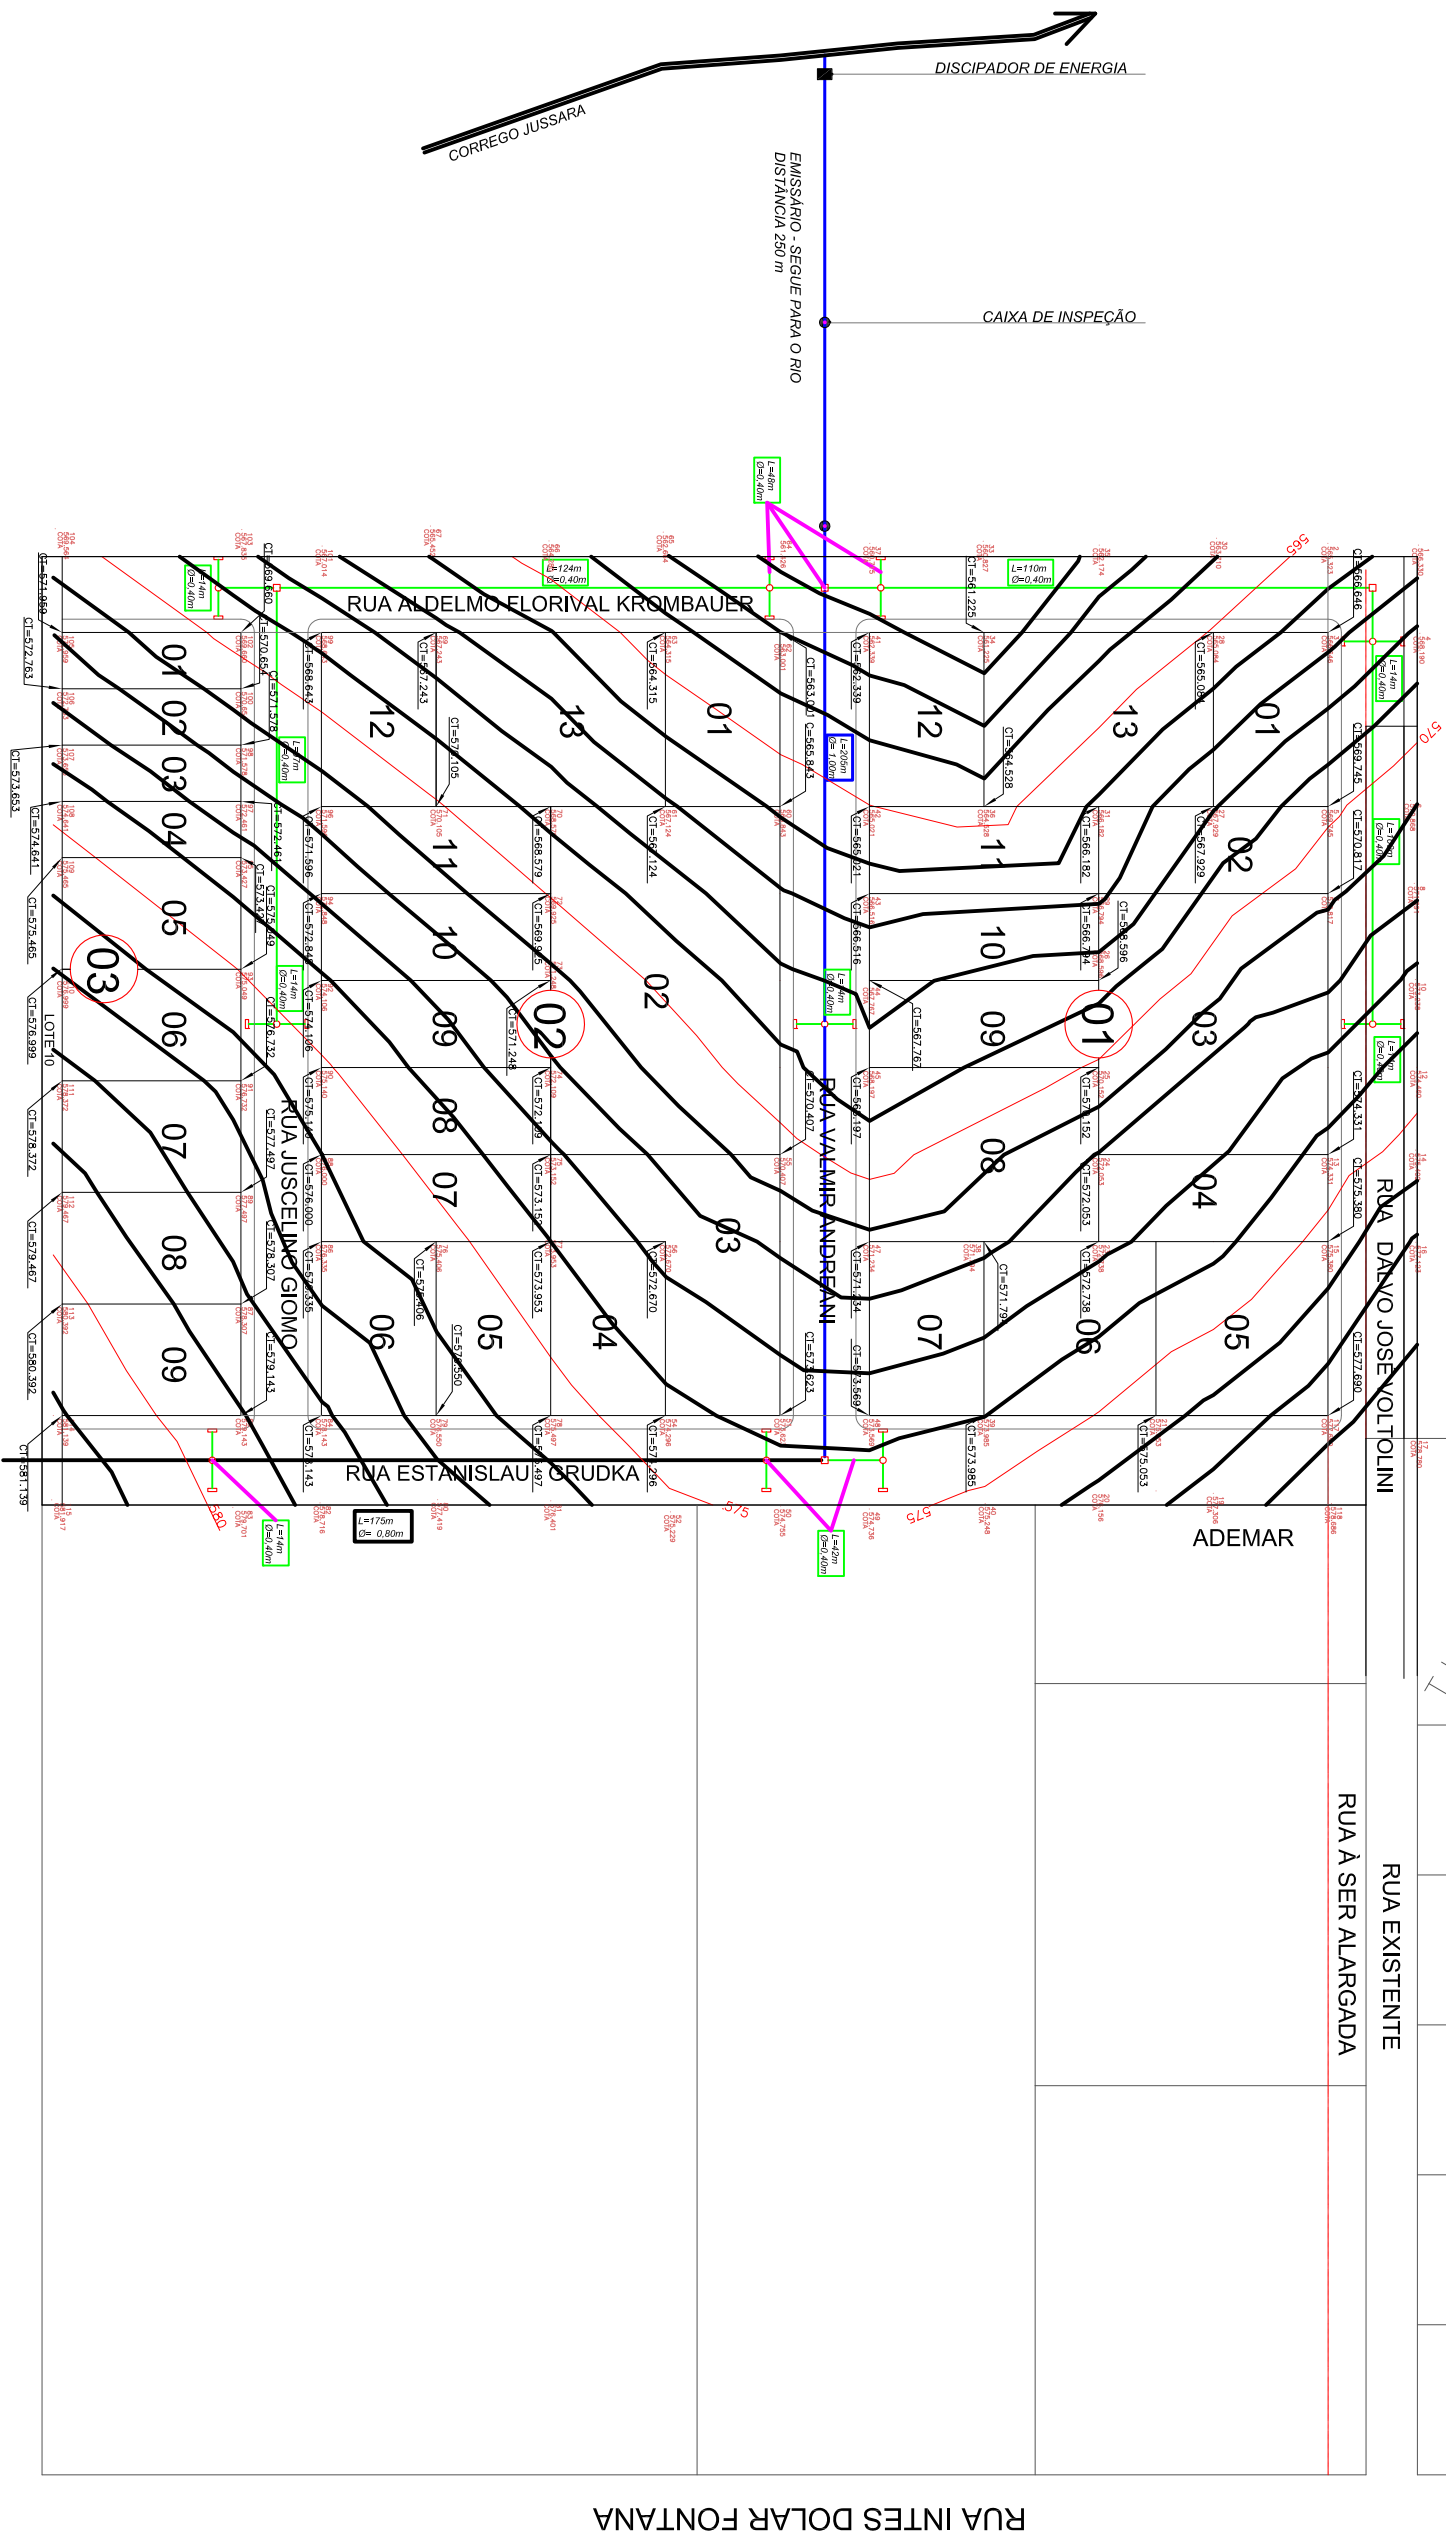

PR-574 P/ CASCAVEL


TOPOGRAFICO

ESC.:..... 1/1000

DETALHE DOS COLETORES

BOCA DE LOBO (BL)


ESCALA=1/20

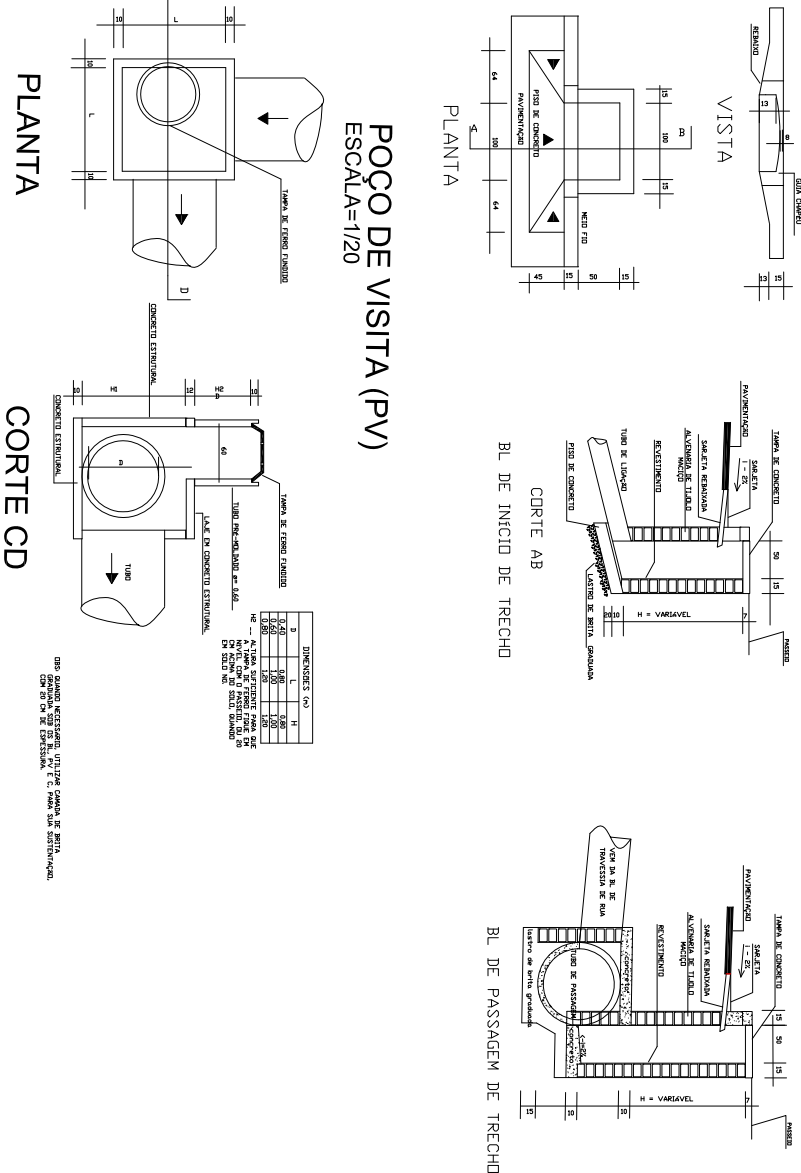

DETALHE DO DISCIPADOR DE ENERGIA 1x

PLANTA

ESCALA=1/200

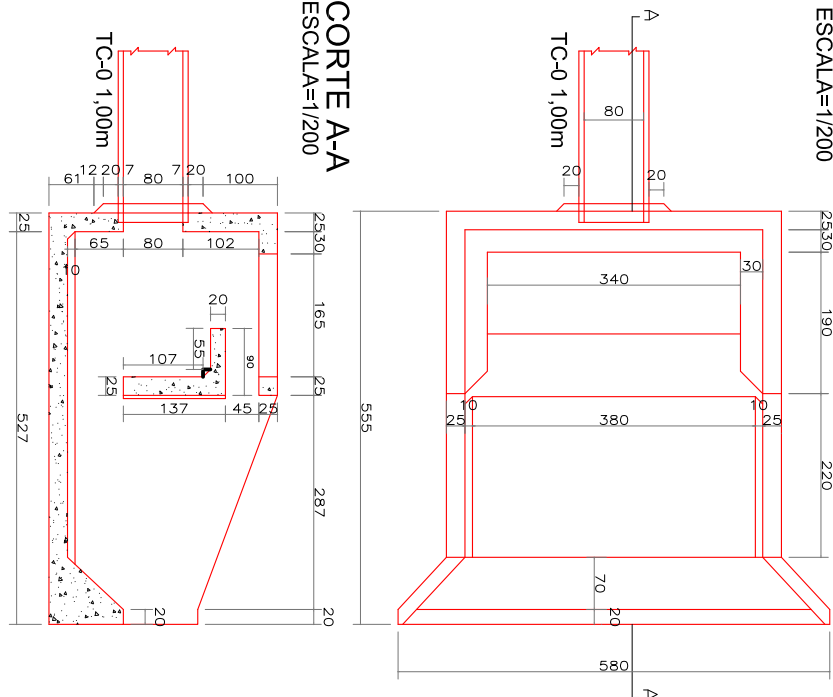

- GALERIAS EXISTENTES:
- Tubos de Ø 0,40m 647m
 - Tubos de Ø 0,80m 175m
 - Bocas de Lobo 26m
 - Caixas de Ligação 16m



LOCALIZAÇÃO

SEM ESCALA

QUANTITATIVOS

ÁREA DE LOTES (35 LOTES)	43.018,99m²	67,90%
ÁREA DE RUAS	19.385,66m²	30,60%
LOTE 10	955,35m²	1,50%
ÁREA TOTAL	63.360,00m²	100%

OBRA: PROJETO DE GALERIAS DE ÁGUAS PLUVIAIS (GALERIAS EXISTENTES)

PROPRIETÁRIO:

MUNICÍPIO DE CAPELÂNDIA

FRANCHA:

02/03

PROJETO:

Eng. Civil - Fábio Cesar Rozzini CREA-PR 70.344/D

EXECUÇÃO:

Eng. Civil - Fábio Cesar Rozzini CREA-PR 70.344/D

ÁREA:

ESCALA:

1/1000

LOCAL:

CAPELÂNDIA - PR

DATA:

JANEIRO/2013

LOCALIZAÇÃO TOPOGRAFICO DETALHES

GALERIAS DE ÁGUAS PLUVIAIS NÚCLEO INDUSTRIAL

DESENHO: SILVIO DE LUCCA

Nº PRANCHAS:

03

A APROVAÇÃO DO PRESENTE PROJETO PELA PREFEITURA NÃO RECONHECE A PROPRIEDADE DO IMÓVEL.