




PROJETO GEOMÉTRICO E DE PAVIMENTAÇÃO
ESCALA 1:500

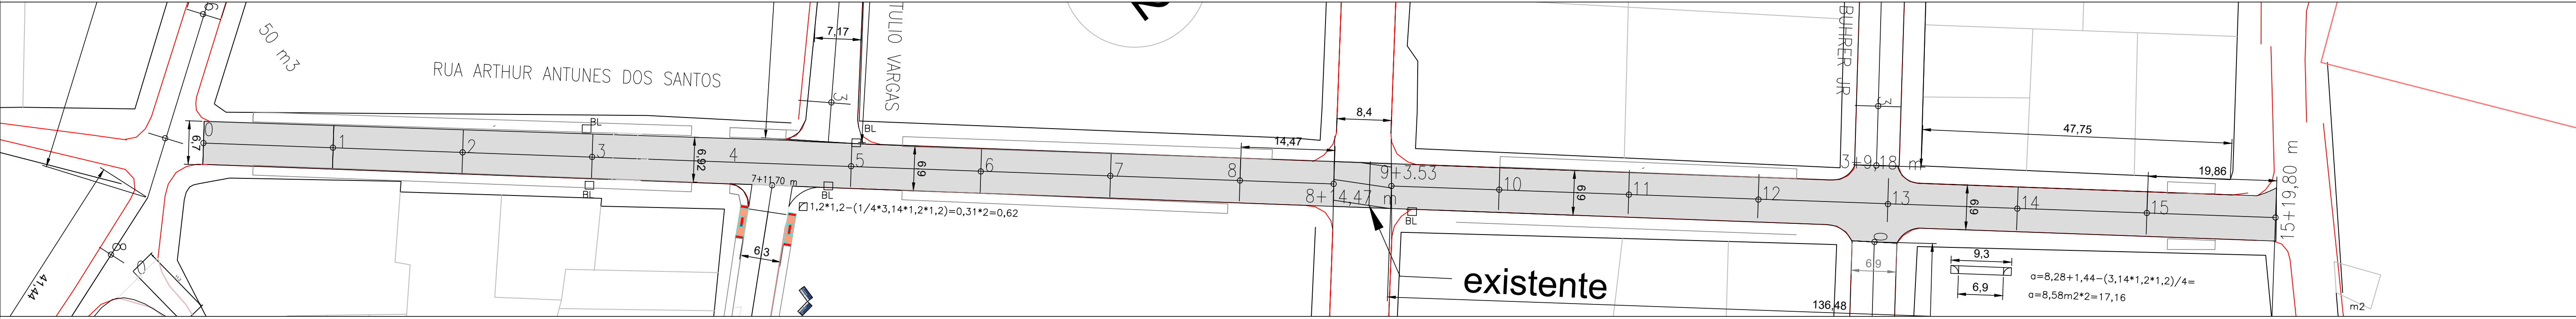

PROJETO DE SINALIZAÇÃO E OBRAS COMPLEMENTARES
ESCALA 1:500

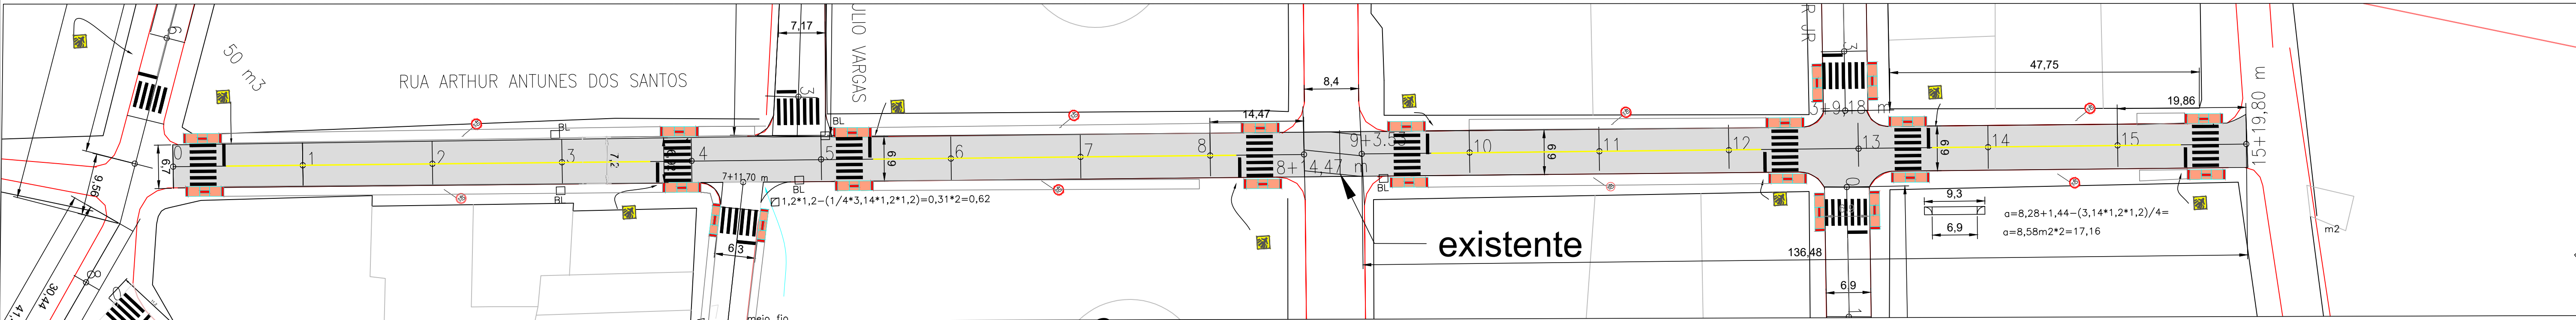

PERFIL RUA ARTHUR ANTUNES DOS SANTOS

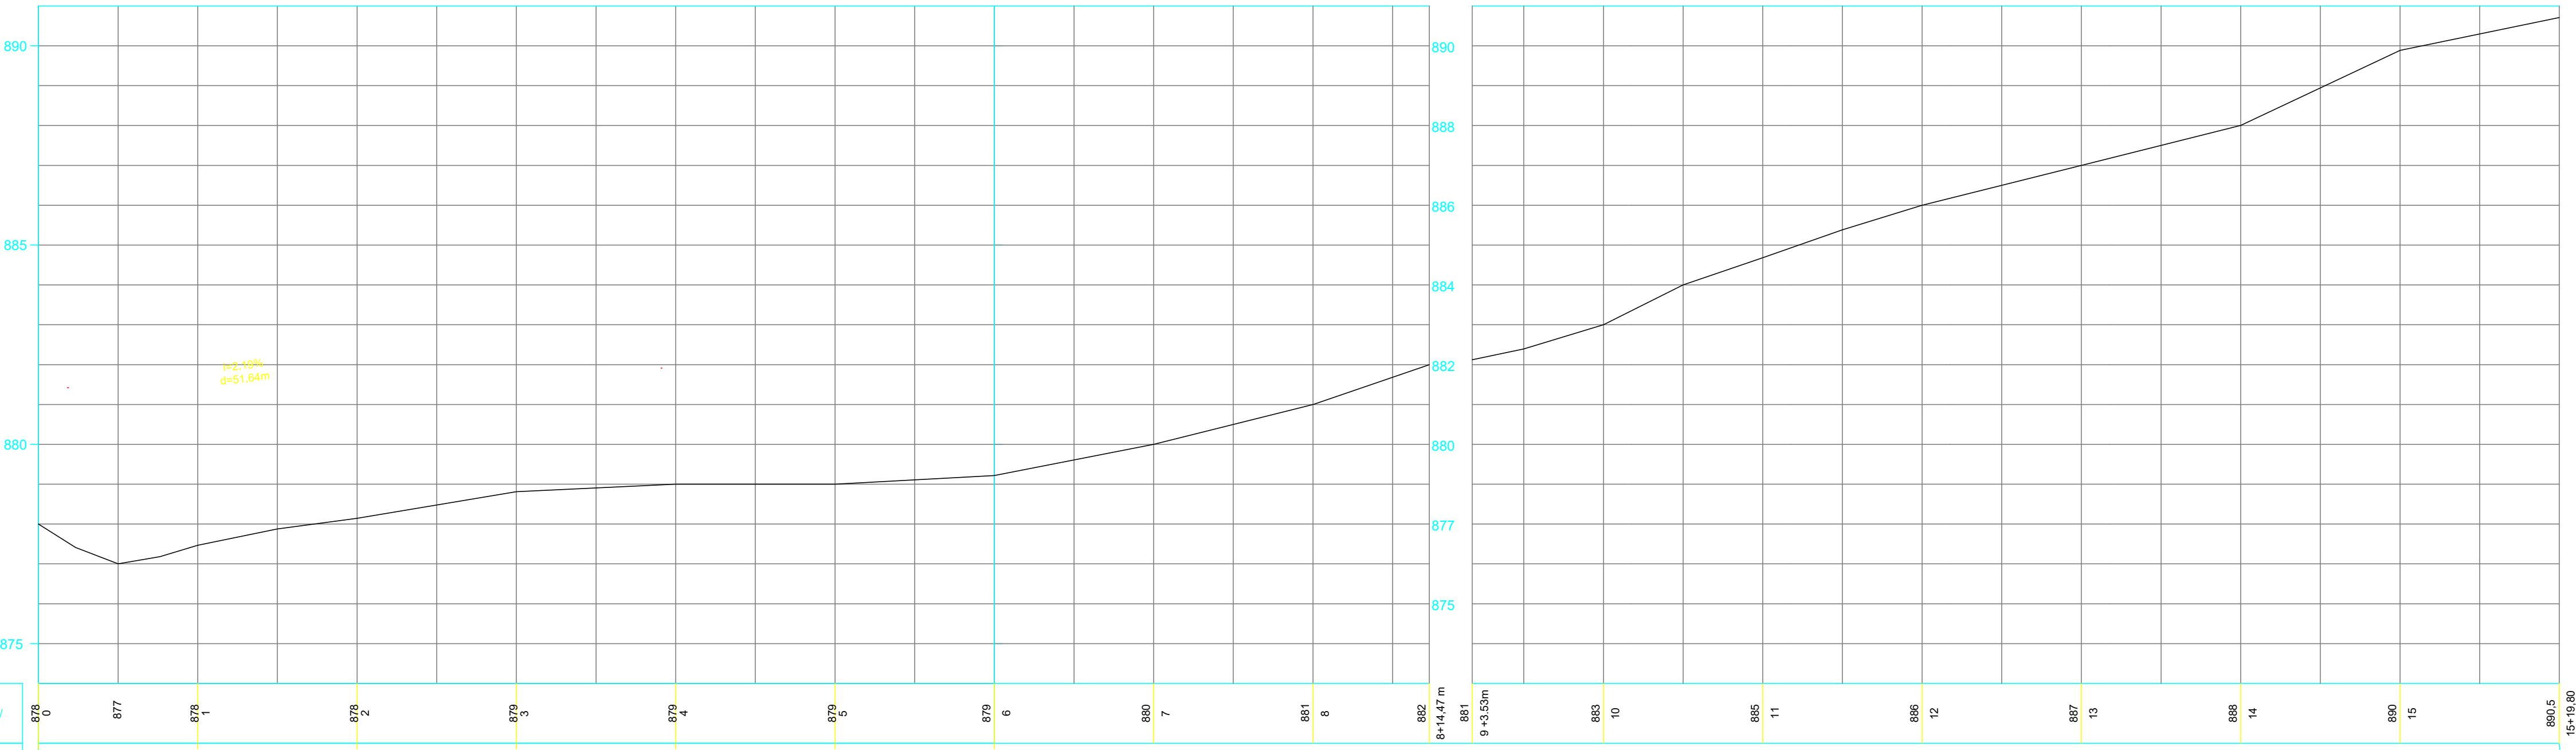

PERFIL LONGITUDINAL
ESCALA H 1:500 - V 1:100

Alterações/observações:	Data:	Responsável

As placas existentes serão relocadas pela prefeitura.
As rampas para PNE podem ser relocadas devido a interferência de postes, árvores e entradas de veículos.
Havendo divergência entre as quantidades das plantas e do orçamento prevalecem as do orçamento.
A posição dos meio-fios rebaixados deve ser verificada na execução dos serviços.
Sistema de coordenadas Sirgas 2000. Para melhor entendimento imprimir este desenho colorido.

R. Arthur Antunes dos Santos

ÁREA DE PAVIMENTAÇÃO: 2207,79 m²
ÁREA DE PINT.FX DE PEDESTRES: 102,40 m²
ÁREA DE PINT.FX CENTRAL: 20,00 m²
PLACA DE TRANSITO : 16 UNID
PLACA DE RUA : 00 UNID
BOCA DE LOBO : 05 UNID



prancha

PAVIMENTAÇÃO SOBRE PEDRAS

02

local	Rua Arthur Antunes dos Santos	área terreno	-
proprietário	Imbituva - PR	data	15/01/21
matrícula	-	matrícula	-
conteúdo	*PROJETO GEOMÉTRICO E DE PAVIMENTAÇÃO PROJETO DE SINALIZAÇÃO PERFIL LONGITUDINAL		

PREFEITURA MUNICIPAL DE IMBITUVA CNPJ 76.175.892/0001-23	EDENILSON JOSÉ MOLETA engenheiro civil - CREA/PR 256480
---	--

OS DIREITOS AUTORAIS DESTES PROJETOS SÃO RESERVADOS, É PROIBIDO SUA REPRODUÇÃO, MODIF., ALTERAÇÃO E/OU SUA UTILIZAÇÃO INDEVIDA. LEI 5968 Art. 35.
Formato 841x594mm