




PROJETO GEOMÉTRICO E DE PAVIMENTAÇÃO
ESCALA 1:300

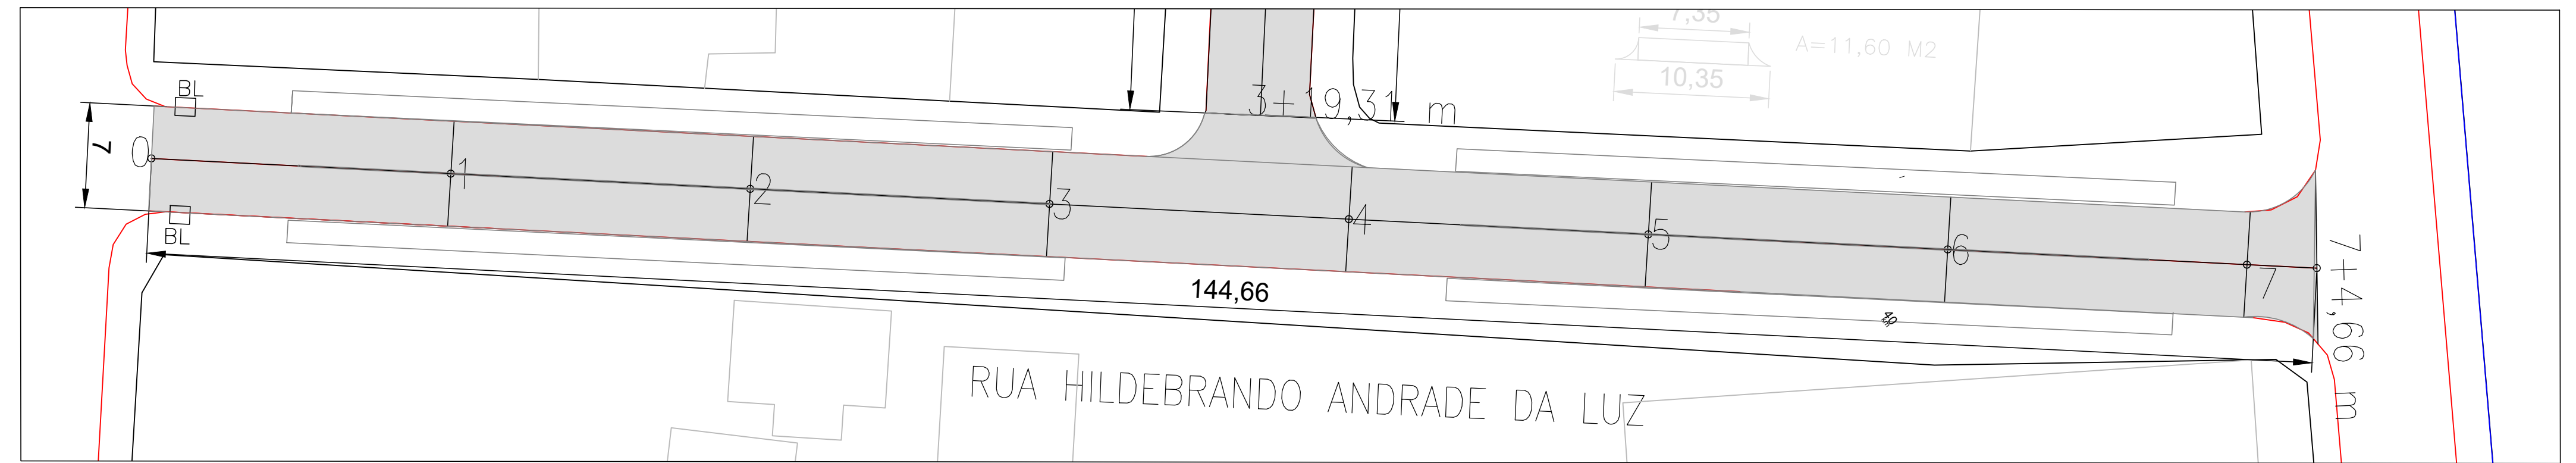

PROJETO DE SINALIZAÇÃO E OBRAS COMPLEMENTARES
ESCALA 1:300

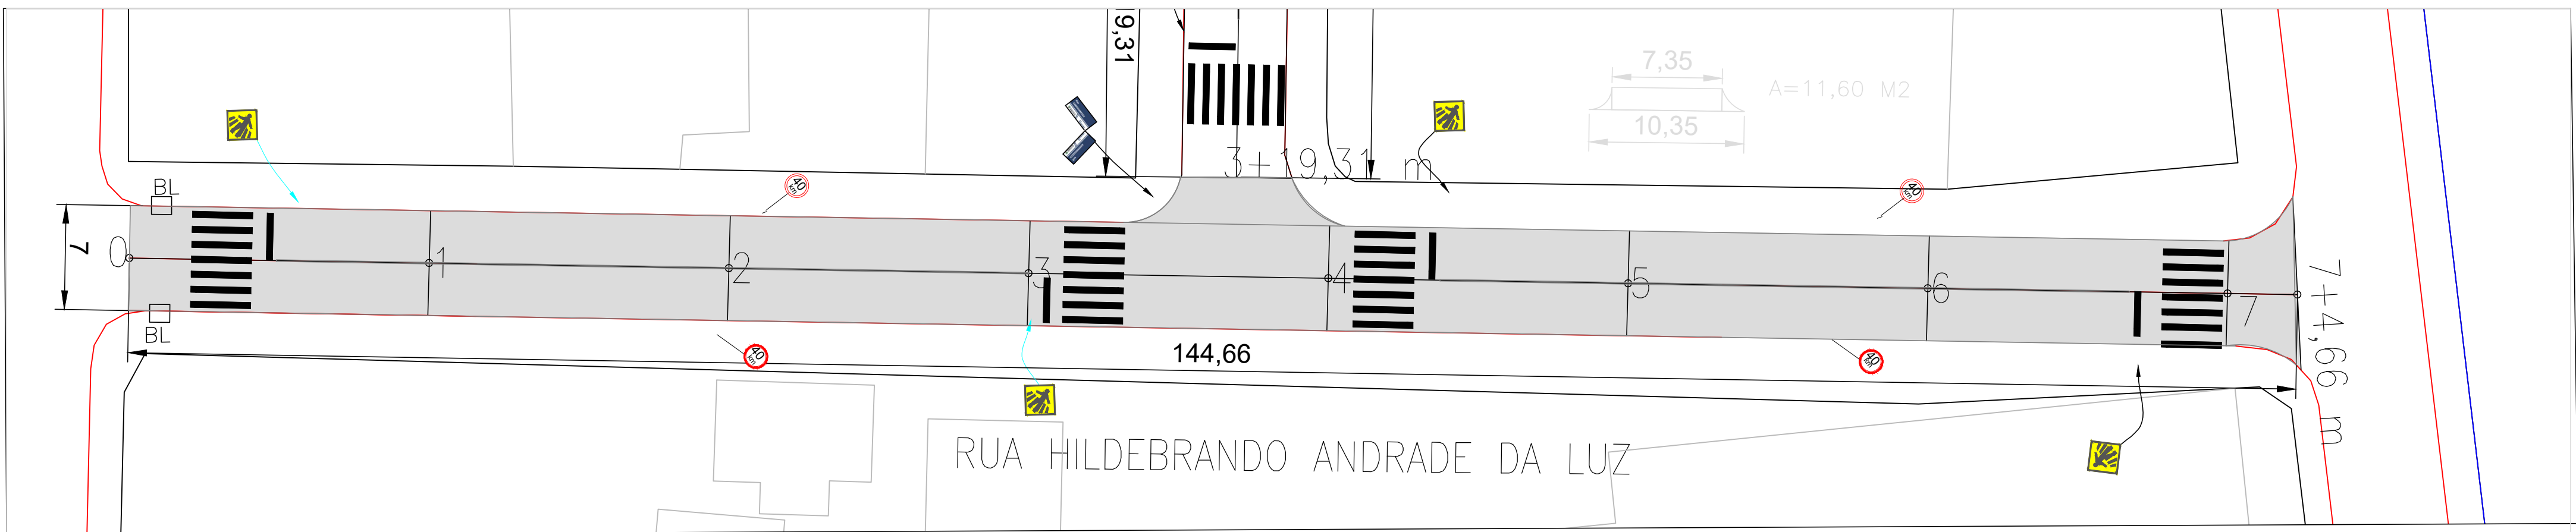

PERFIL LONGITUDINAL
ESCALA H 1:500 - V 1:100

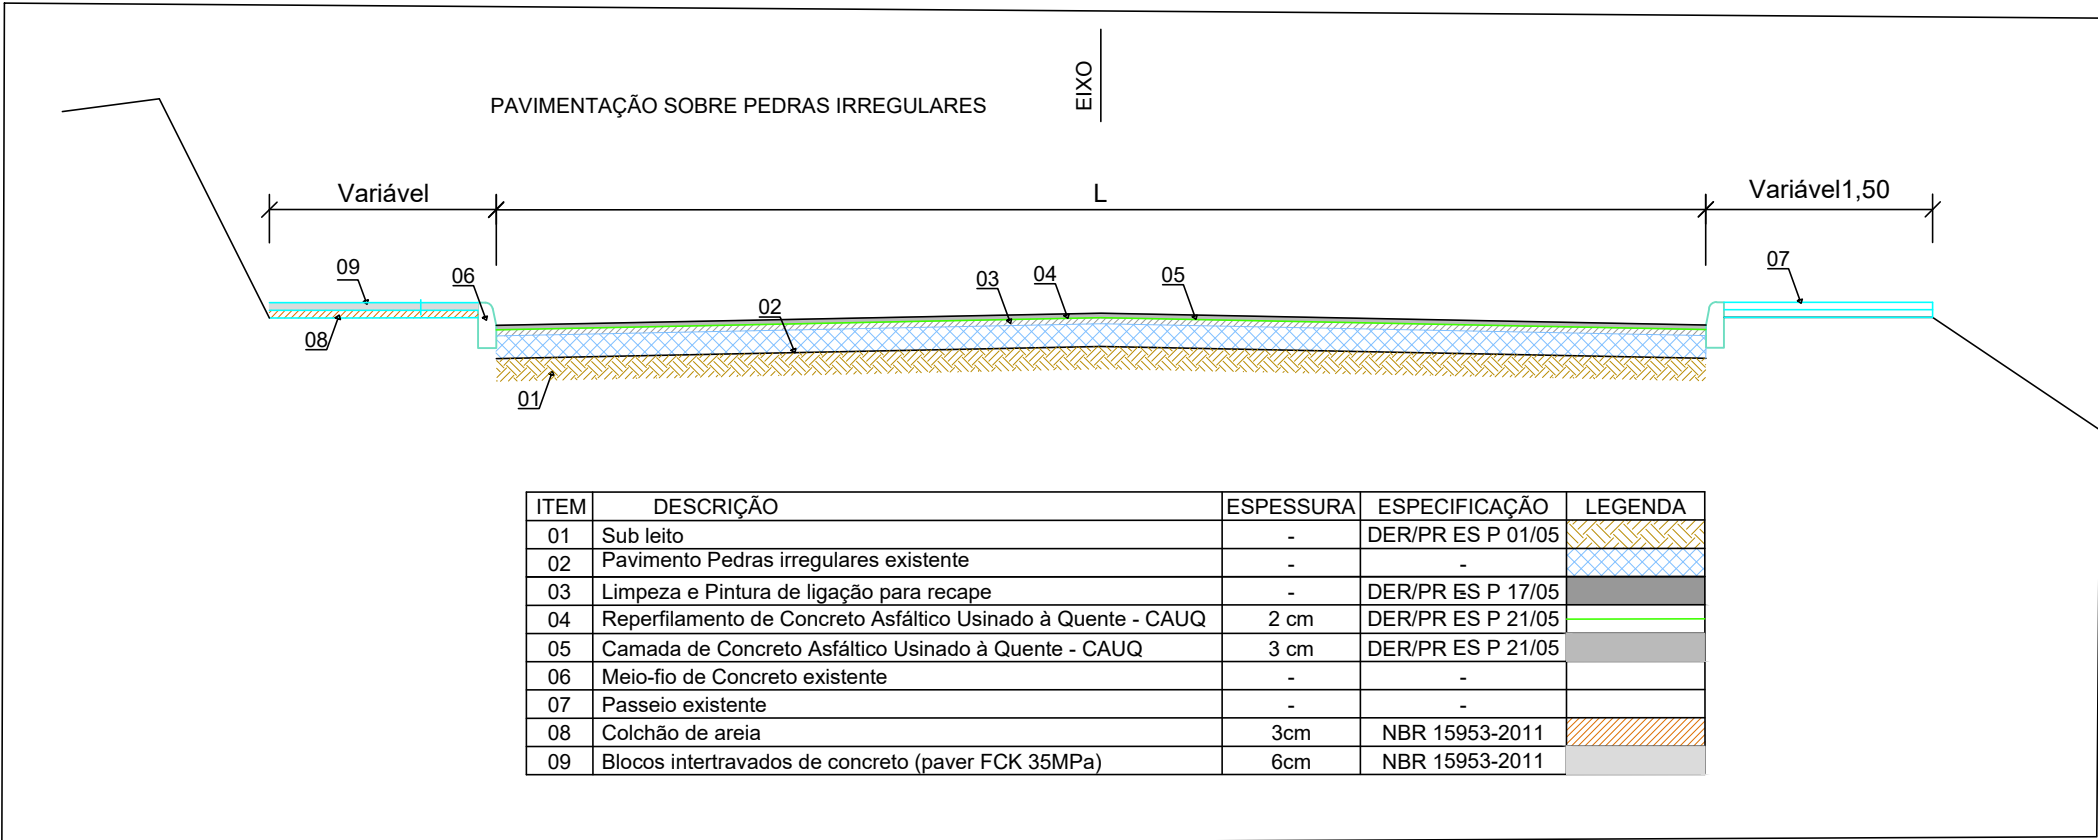


ITEM	DESCRIÇÃO	ESPESSURA	ESPECIFICAÇÃO	LEGENDA
01	Sub-leito	-	DER/PR ES P 01/05	
02	Pavimento Pedras irregulares existente	-	DER/PR ES P 17/05	
03	Limpeza e Pintura de ligação para recape	-	DER/PR ES P 21/05	
04	Reperilamento de Concreto Asfáltico Usinado à Quente - CAUQ	2 cm	DER/PR ES P 21/05	
05	Camada de Concreto Asfáltico Usinado à Quente - CAUQ	3 cm	DER/PR ES P 21/05	
06	Meio-fio de Concreto existente	-	-	
07	Passeio existente	-	-	
08	Colchão de areia	3cm	NBR 15953-2011	
09	Blocos intertravados de concreto (paver FCK 35MPa)	6cm	NBR 15953-2011	

As placas existentes serão relocadas pela prefeitura.
As rampas para PNE podem ser relocadas devido a interferência de postes, árvores e entradas de veículos.
Havendo divergência entre as quantidades das plantas e do orçamento prevalecem as do orçamento.
A posição dos meio-fios rebaixados deve ser verificada na execução dos serviços.
Sistema de coordenadas Sirgas 2000. Para melhor entendimento imprimir este desenho colorido.

PAVIMENTAÇÃO SOBRE PEDRAS
R. HILDEBRANDO ANDRADE DA LUZ

ÁREA DE PAVIMENTAÇÃO: 1024,22 m²
ÁREA DE PINT.FX DE PEDESTRES: 51,20 m²
ÁREA DE PINT.FX CENTRAL: 9,63 m²
PLACA DE TRANSITO : 08 UNID
PLACA DE RUA : 01 UNID
BOCA DE LOBO : 02 UNID

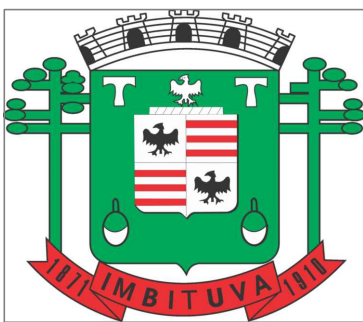

prancha

03

proprietário
data
18/01/2021
VERSÃO R1

PREFEITURA MUNICIPAL DE IMBITUVA
CNPJ 76.175.892/0001-23

conteúdo
*PROJETO GEOMÉTRICO E DE PAVIMENTAÇÃO

PROJETO DE SINALIZAÇÃO
PERFIL LONGITUDINAL

EDENILSON JOSE MOLETA
engenheiro civil - CREA/PR 256480