

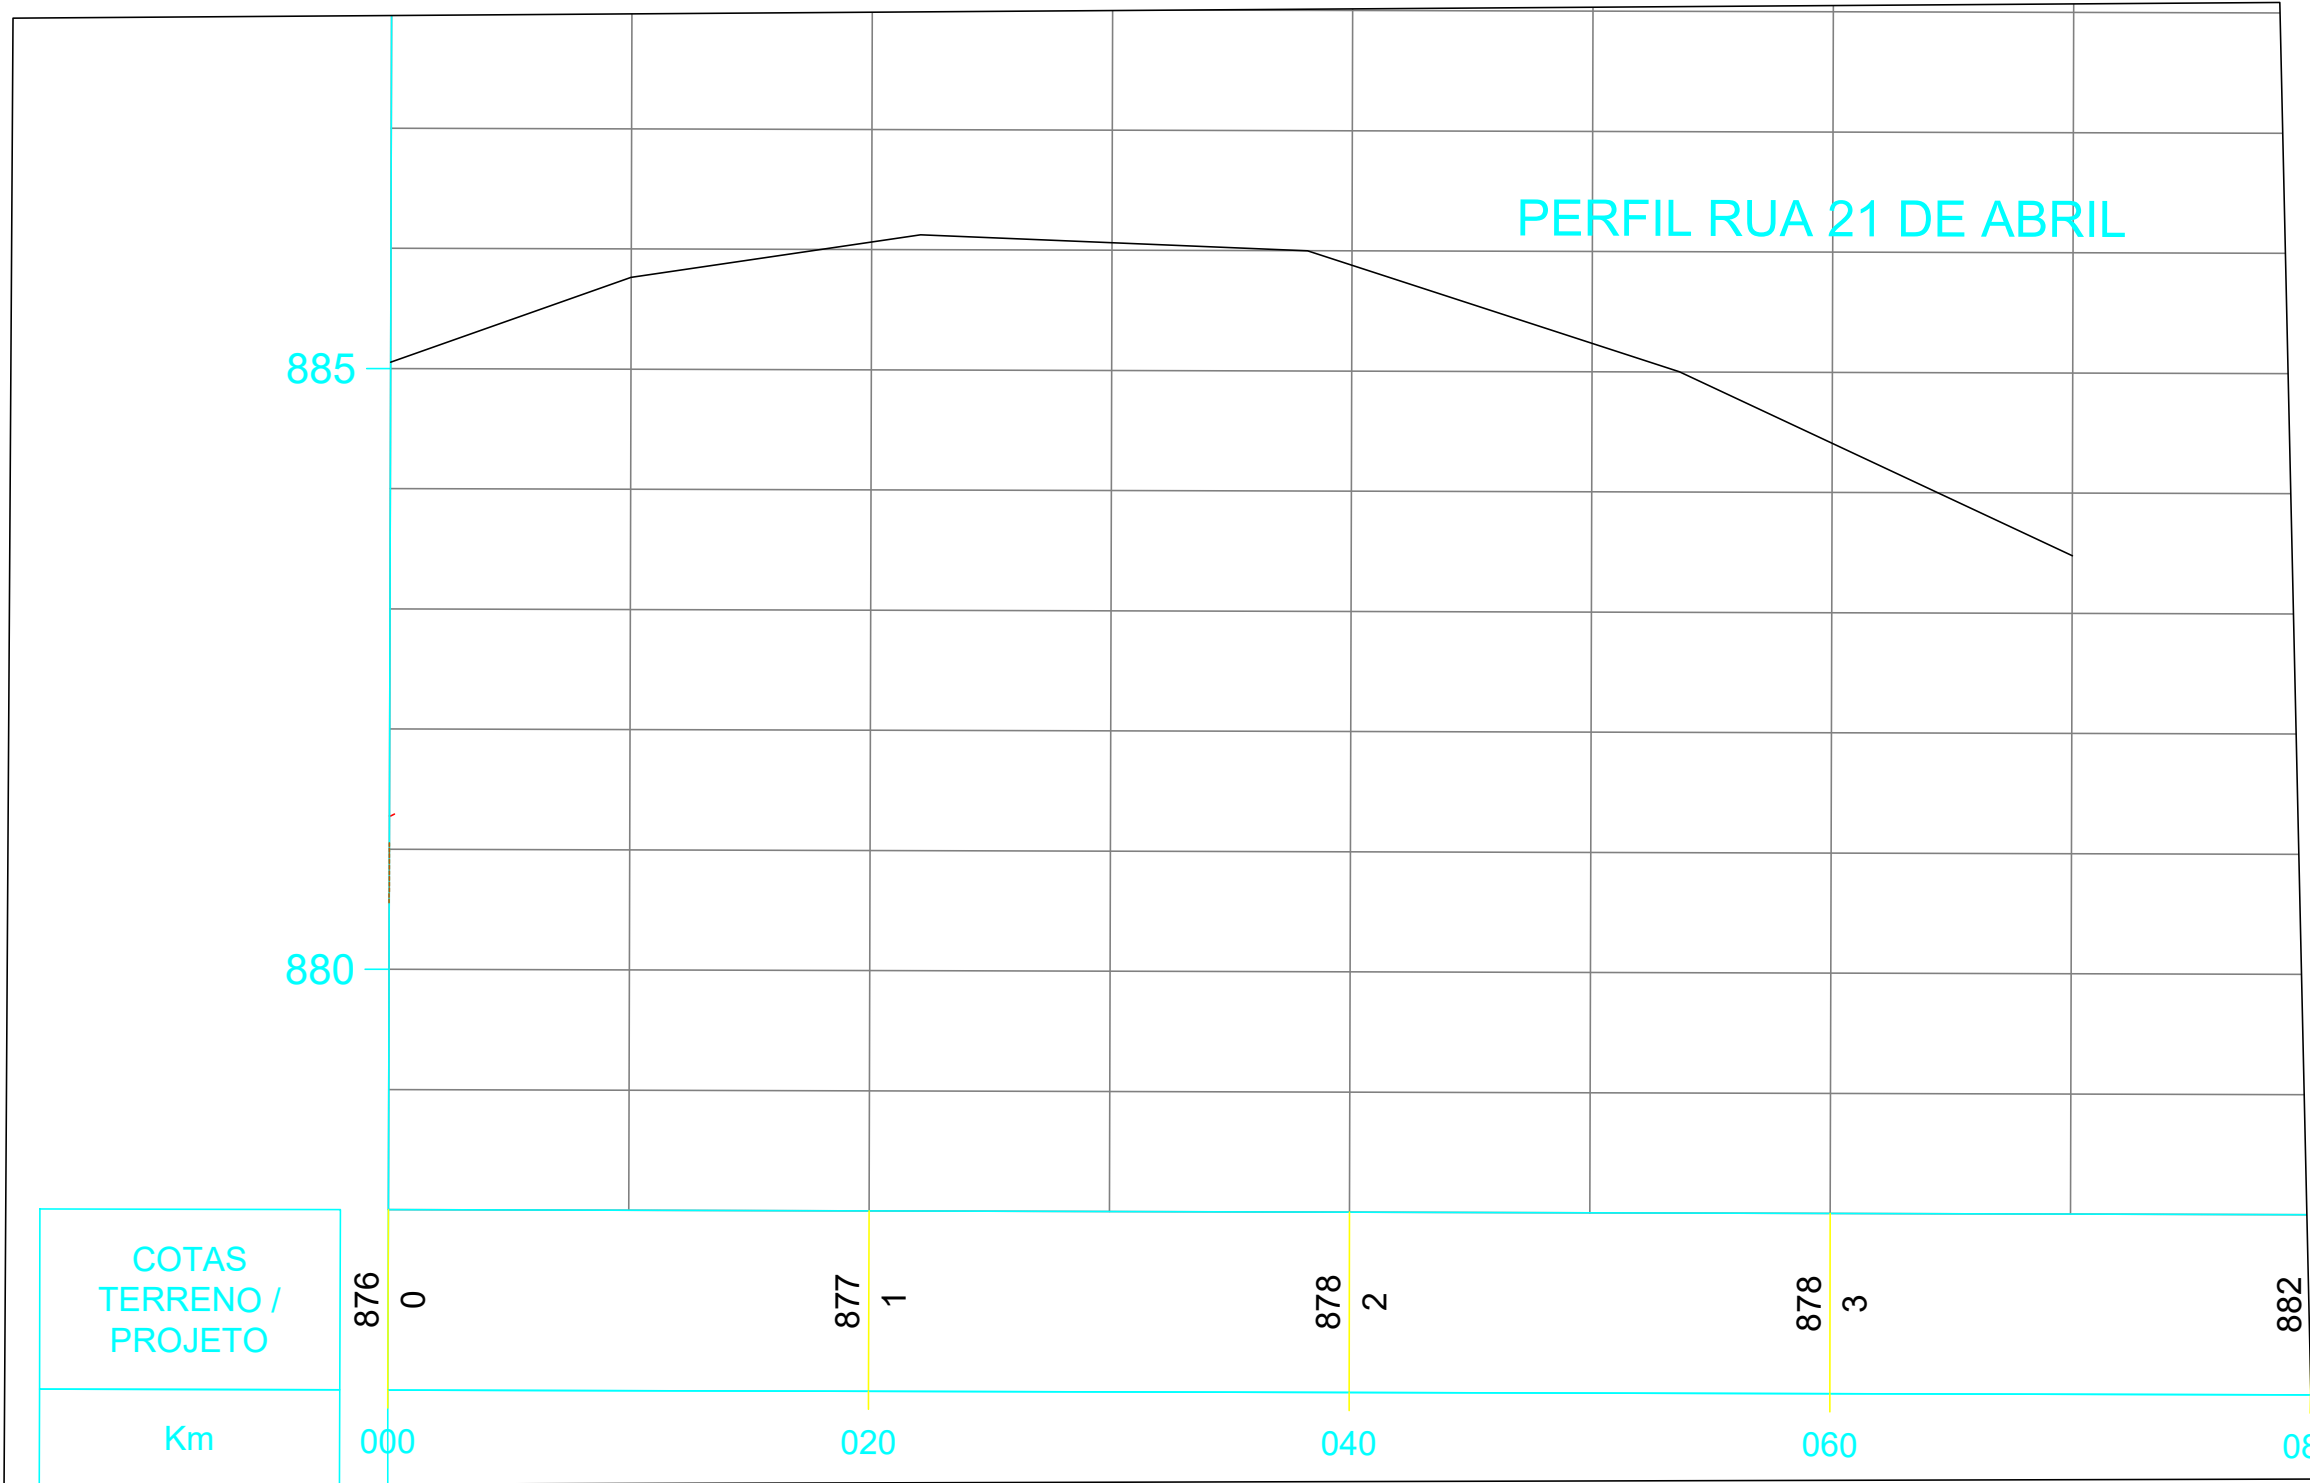
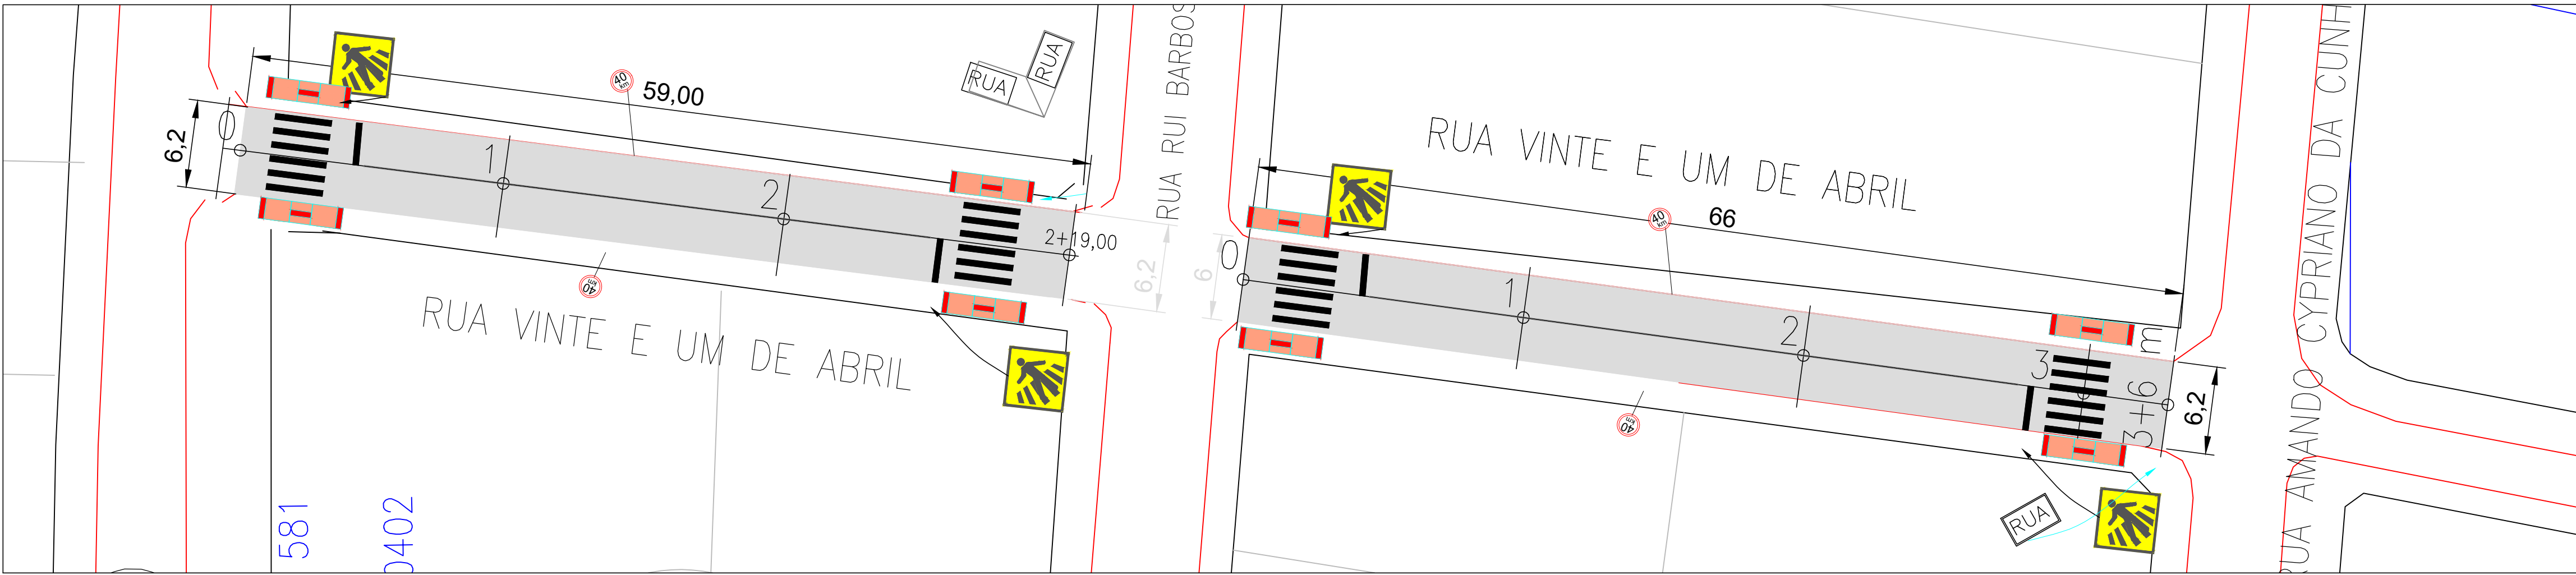


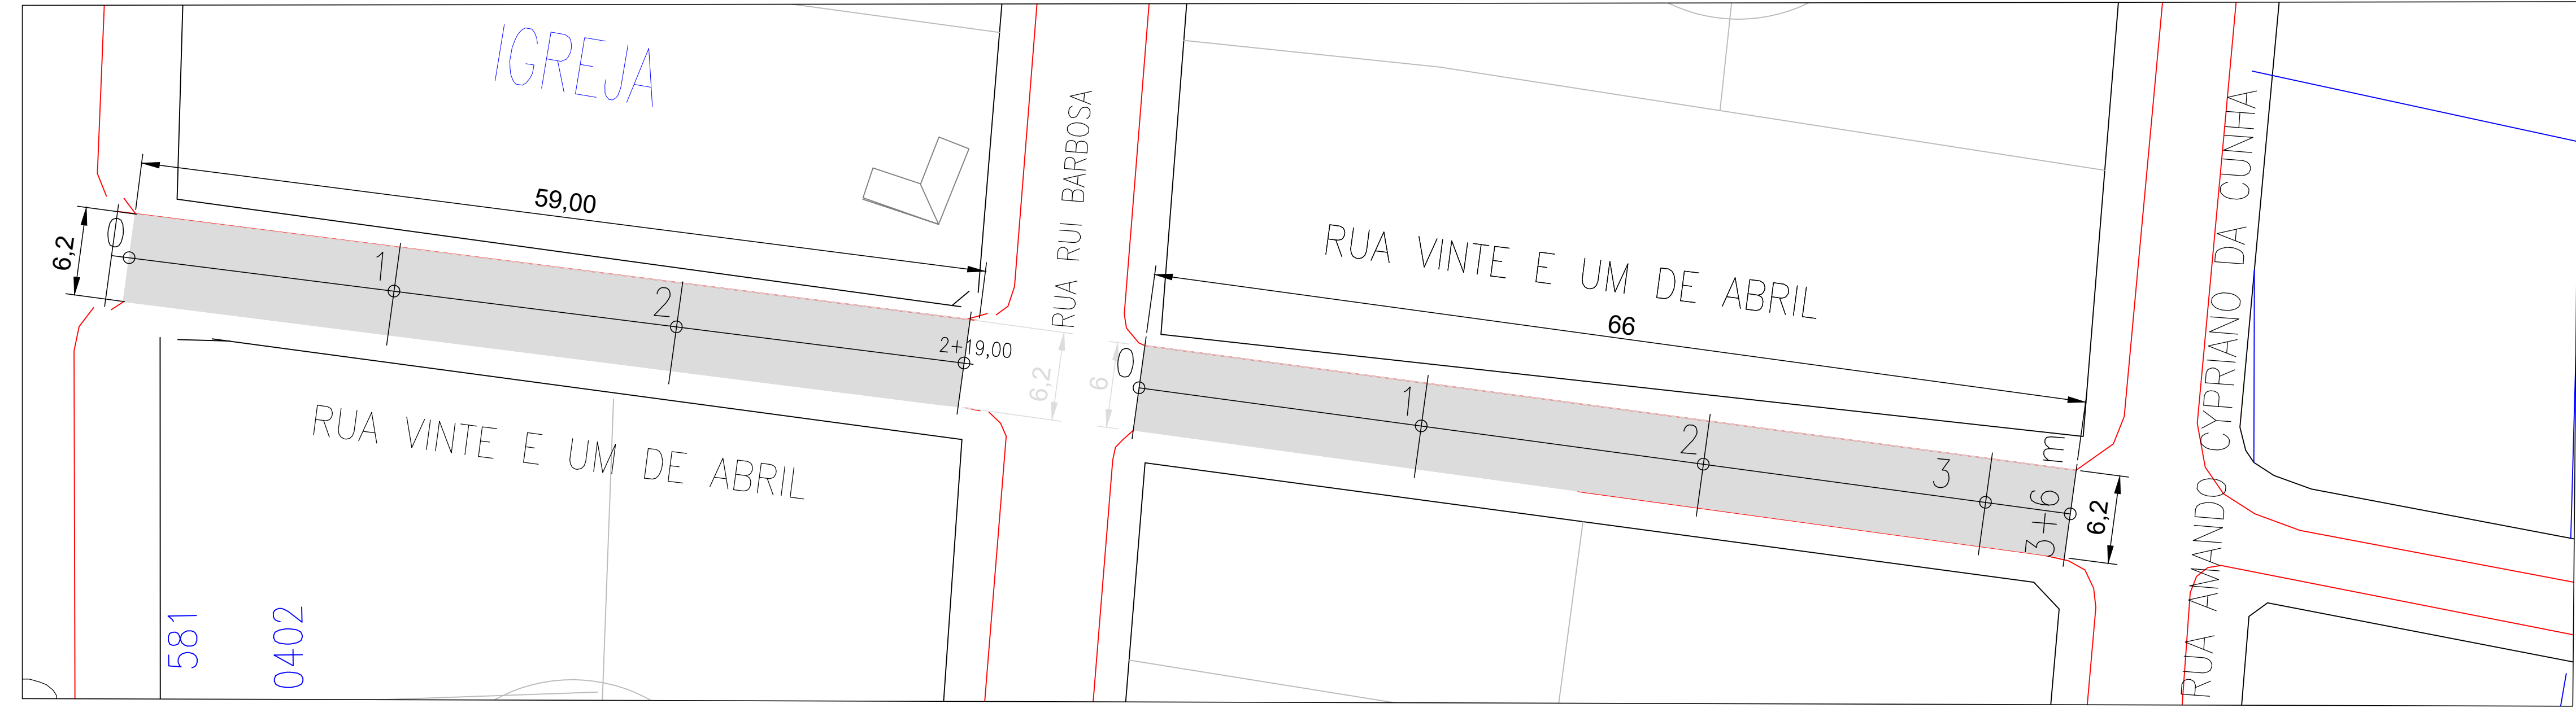

As placas existentes serão relocadas pela prefeitura.
As rampas para PNE podem ser relocadas devido a interferência de postes, árvores e entradas de veículos.
Havendo divergência entre as quantidades das plantas e do orçamento prevalecem as do orçamento.
A posição dos meio-fios rebaixados deve ser verificada na execução dos serviços.
Sistema de coordenadas Sirgas 2000. Para melhor entendimento imprimir este desenho colorido.

RUA 21 DE ABRIL

ÁREA DE PAVIMENTAÇÃO: 768,40 m²
ÁREA DE PINT.FX DE PEDESTRES: 44,80 m²
ÁREA DE PINT.FX CENTRAL: 8,60 m²
PLACA DE TRANSITO : 08 UNID
PLACA DE RUA : 01 UNID
BOCA DE LOBO : 00 UNID

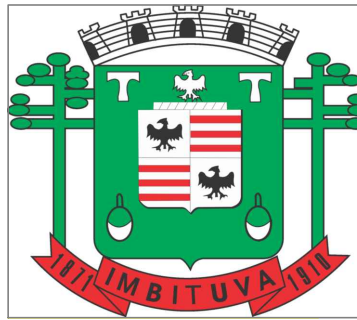

PAVIMENTAÇÃO SOBRE PEDRAS

local RUA 21 DE ABRIL
Imbituva - PR
prancha 06
área terreno -
data 02/06/2021
VERSÃO R1
matrícula -
PREFEITURA MUNICIPAL DE IMBITUVA
CNPJ 76.175.892/0001-23
EDENILSON JOSE MOLETA
engenheiro civil - CREA/PR 25648

conteúdo
*PROJETO GEOMÉTRICO E DE PAVIMENTAÇÃO
PROJETO DE SINALIZAÇÃO
PERFIL LONGITUDINAL