



PROJETO GEOMÉTRICO E DE PAVIMENTAÇÃO

ESCALA 1:500

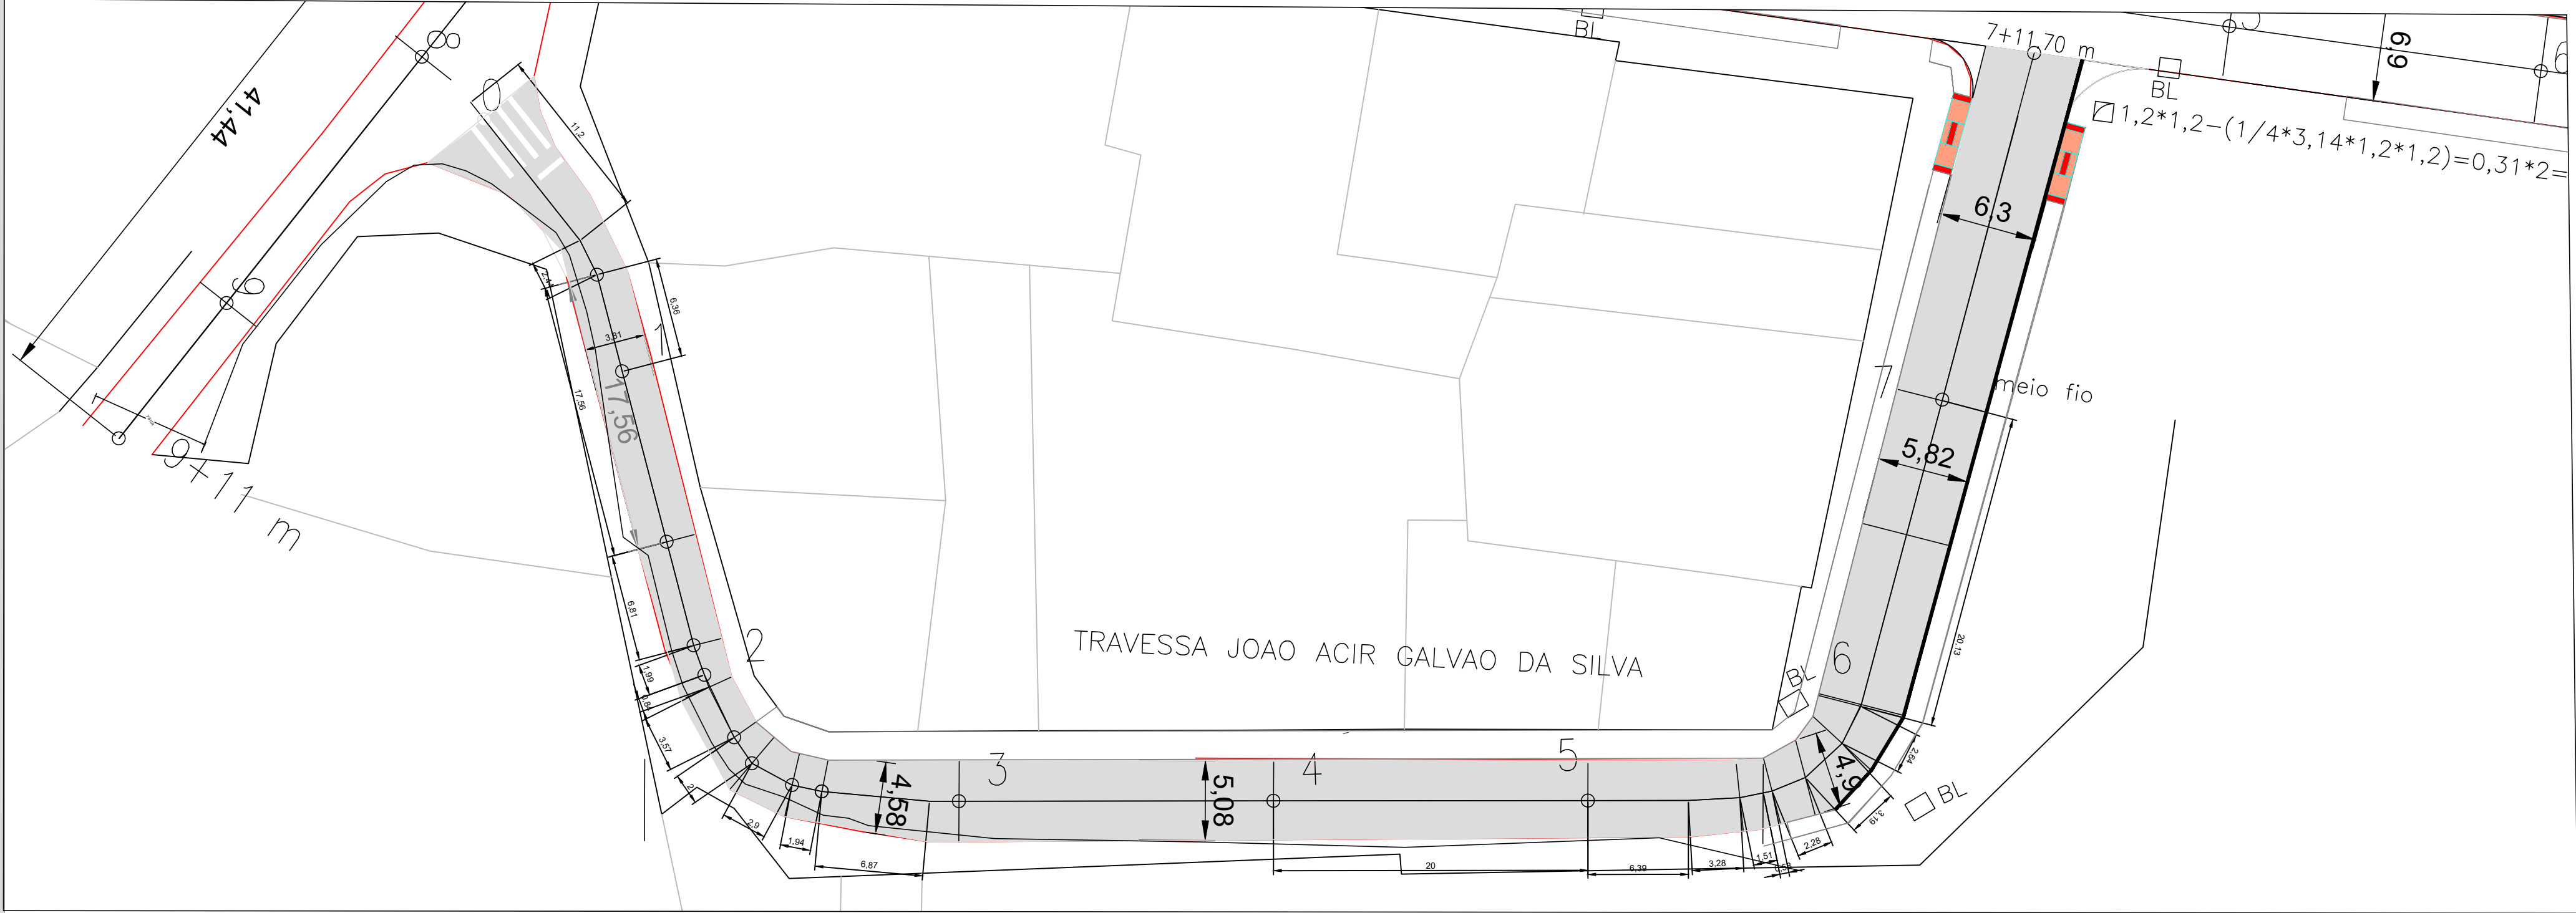

PROJETO DE SINALIZAÇÃO E OBRAS COMPLEMENTARES

ESCALA 1:500

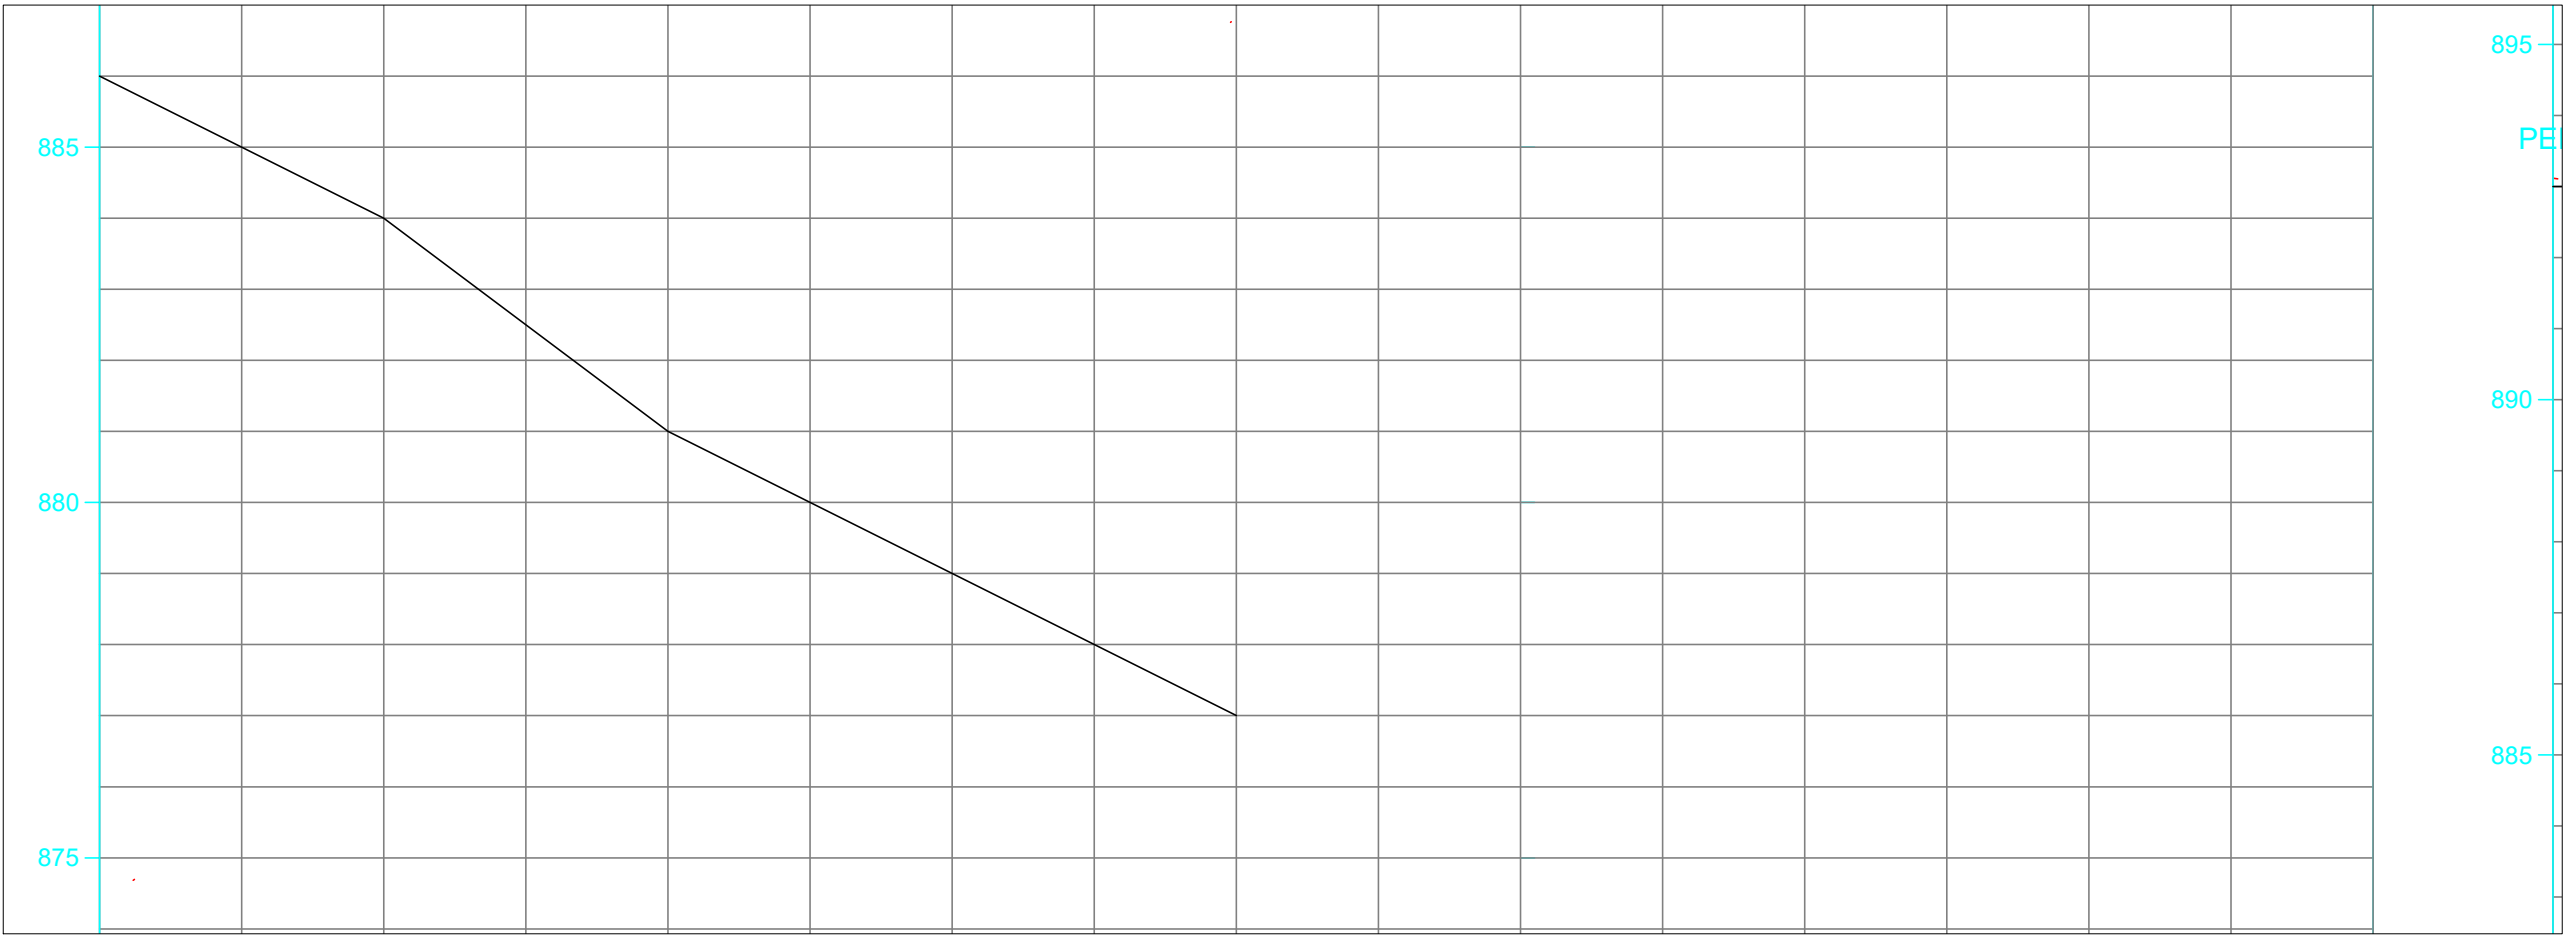

PERFIL LONGITUDINAL
ESCALA H 1:500 - V 1:100

Alterações/observações:	Data:	Responsável
As placas existentes serão relocadas pela prefeitura. As rampas para PNE podem ser relocadas devido a interferência de postes, árvores e entradas de veículos. Havendo divergência entre as quantidades das plantas e do orçamento prevalecem as do orçamento. A posição dos meio-fios rebaixados deve ser verificada na execução dos serviços. Sistema de coordenadas Sirgas 2000. Para melhor entendimento imprimir este desenho colorido.		

Trav. João Acir Galvão da Silva

ÁREA DE PAVIMENTAÇÃO:	790,66 m²
ÁREA DE PINT.FX DE PEDESTRES:	19,90 m²
ÁREA DE PINT.FX CENTRAL:	14,5 m²
PLACA DE TRANSITO :	06 UNID
PLACA DE RUA :	01 UNID
BOCA DE LOBO :	02 UNID
MEIO FIO :	170,00 m

PAVIMENTAÇÃO SOBRE PEDRAS

local	Rua PROJETADA
Imbituva - PR	
proprietário	
data	02/06/2021
VERSÃO R1	
matrícula	
PREFEITURA MUNICIPAL DE IMBITUVA	
CNPJ 76.175.892/0001-23	
conteúdo	*PROJETO GEOMÉTRICO E DE PAVIMENTAÇÃO
PROJETO DE SINALIZAÇÃO	
PERFIL LONGITUDINAL	

prancha

07

OS DIREITOS AUTORAIS DESTES PROJETO SÃO RESERVADOS, E PROIBIDO SUA REPRODUÇÃO, MODIF., ALTERAÇÃO E/OU SUA UTILIZAÇÃO INDEVIDA. LEI 5968 Art. 25.
Formato 841x594mm