



PROJETO GEOMÉTRICO E DE PAVIMENTAÇÃO
ESCALA 1:500

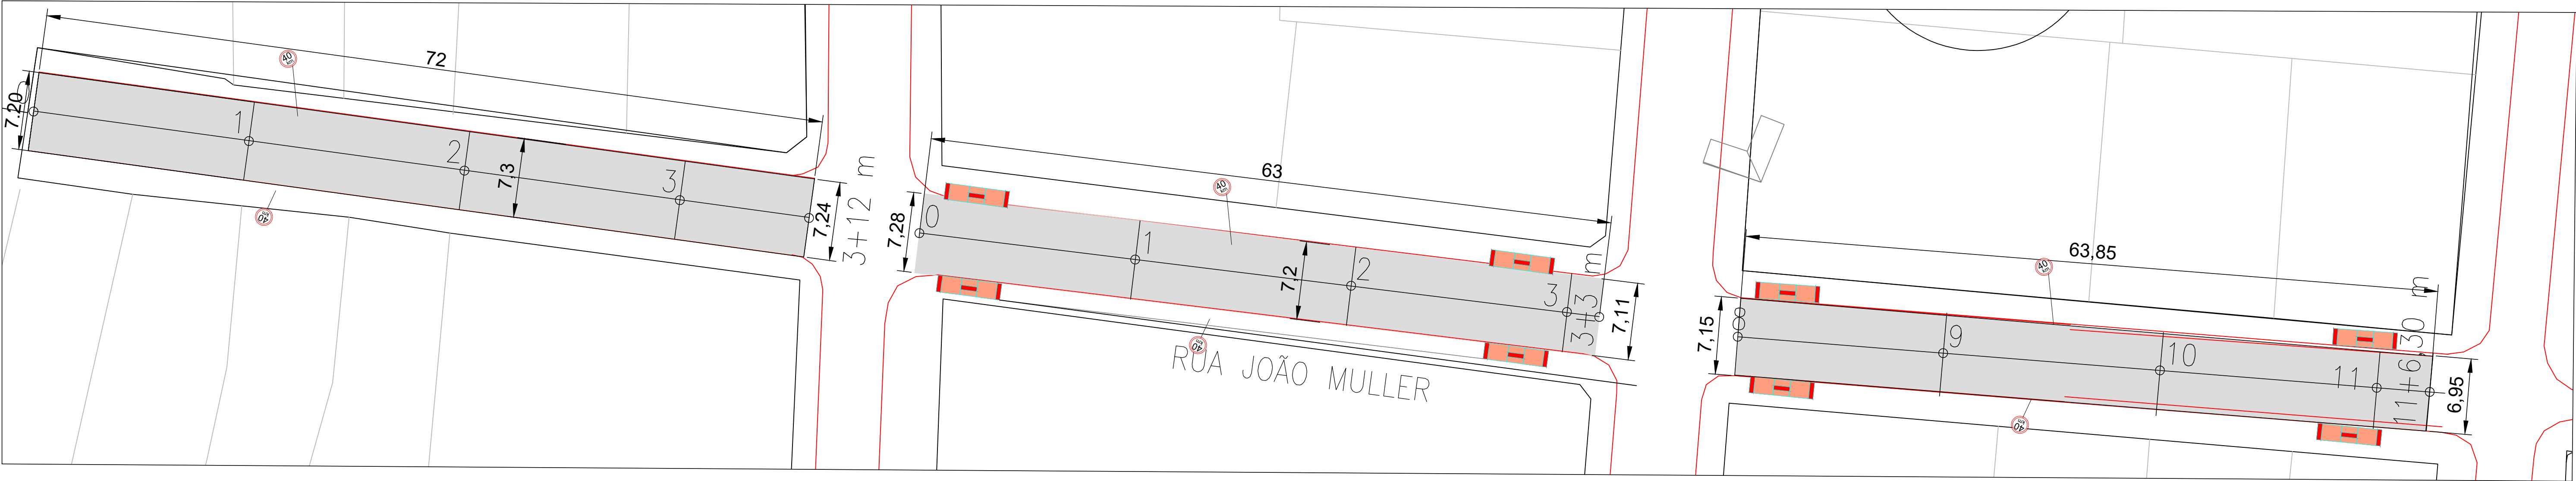

PROJETO DE SINALIZAÇÃO E OBRAS COMPLEMENTARES
ESCALA 1:500

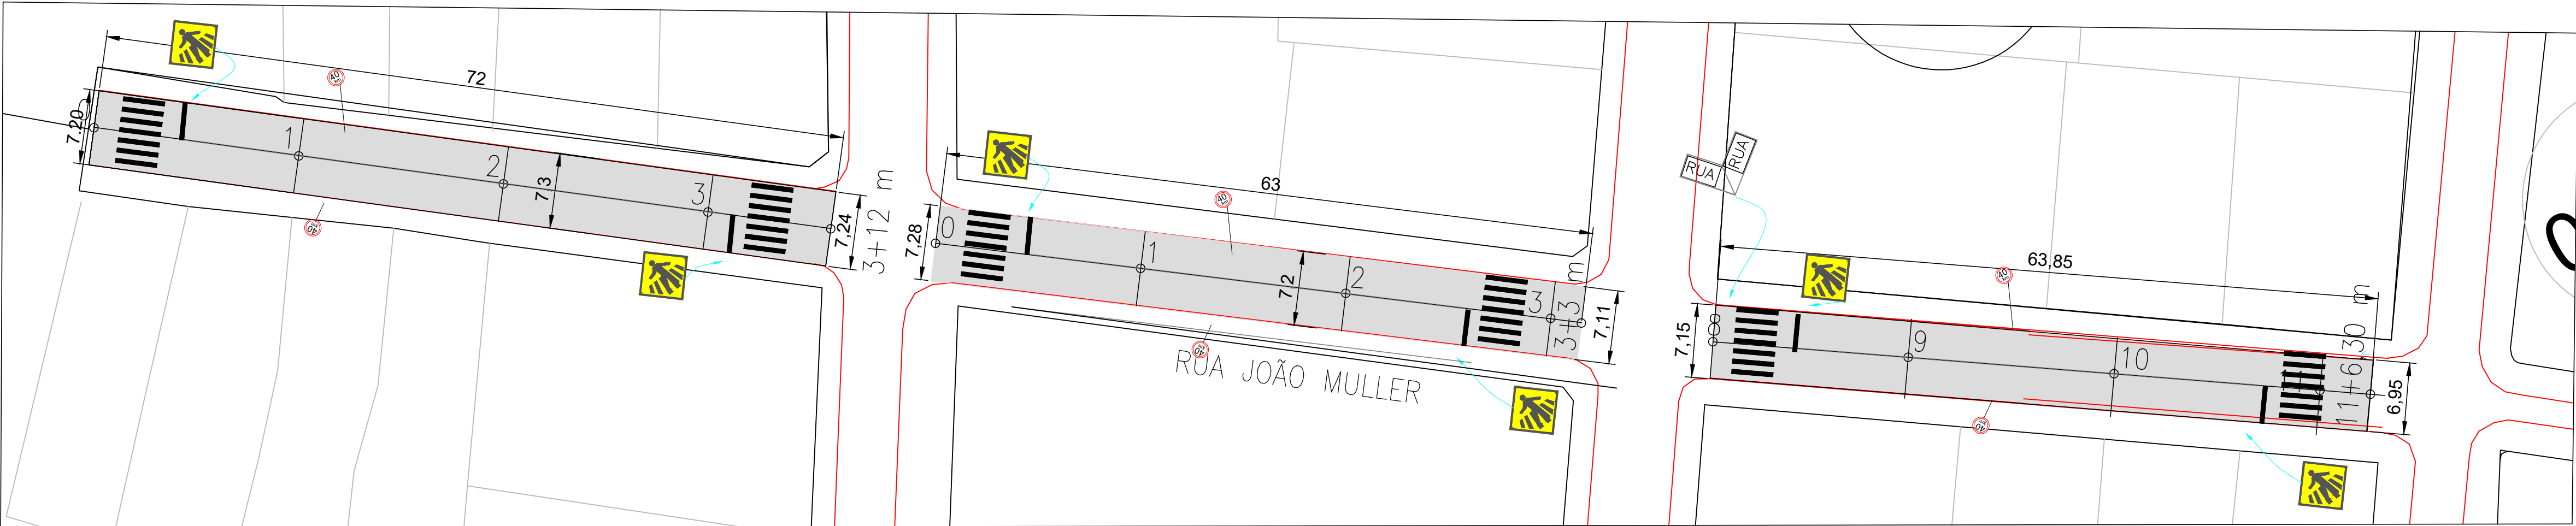


PERFIL LONGITUDINAL
ESCALA H 1:500 - V 1:100



As placas existentes serão relocadas pela prefeitura.
As rampas para PNE podem ser relocadas devido a interferência de postes, árvores e entradas de veículos.
Havendo divergência entre as quantidades das plantas e do orçamento prevalecem as do orçamento.
A posição dos meio-fios rebaixados deve ser verificada na execução dos serviços.
Sistema de coordenadas Sirgas 2000. Para melhor entendimento imprimir este desenho colorido.

RUA JOÃO MULLER

ÁREA DE PAVIMENTAÇÃO:	1423,65 m²
ÁREA DE PINT.FX DE PEDESTRES:	76,80 m²
ÁREA DE PINT.FX CENTRAL:	13,80 m²
PLACA DE TRANSITO :	12 UNID
PLACA DE RUA :	01 UNID
BOCA DE LOBO :	00 UNID
MEIO FIO :	00 UNID

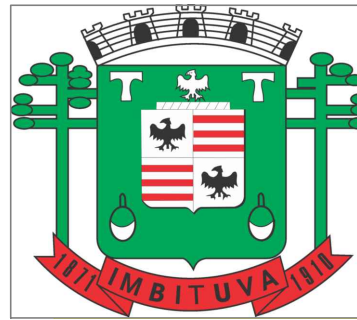

PAVIMENTAÇÃO SOBRE PEDRAS

local	área terreno
RUA JOÃO MULLER	-
Imbituva - PR	-
proprietário	data
-	02/06/2021
-	VERSÃO R1
-	matrícula
-	-
PREFEITURA MUNICIPAL DE IMBITUVA	EDENILSON JOSE MOLETA
CNPJ 76.175.892/0001-23	engenheiro civil - CREA/PR 25648

conteúdo
*PROJETO GEOMÉTRICO E DE PAVIMENTAÇÃO
PROJETO DE SINALIZAÇÃO
PERFIL LONGITUDINAL

prancha

09