

MUNICIPIO DE IVAIPOÃ

CIRCUITO N. _____
TRANSFORMADOR INSTALADO

N. COPEL _____

MARCA _____

N. FABRICA _____

POTENCIA _____

IMPEDÂNCIA _____

TAPS _____

ANO FABRICAÇÃO _____

TRANSFORMADOR
SALVADO

CIRCUITO N. _____

N. COPEL _____

MARCA _____

N. FABRICA _____

POTENCIA _____

IMPEDÂNCIA _____

TAPS _____

ANO FABRICAÇÃO _____

PREVISÃO DE
DESLIGAMENTO

SUBESTAÇÃO _____

ALIMENTADOR _____


TENSÃO _____

CHAVE A.T. _____

CTO _____

DATA _____

FISCAL _____

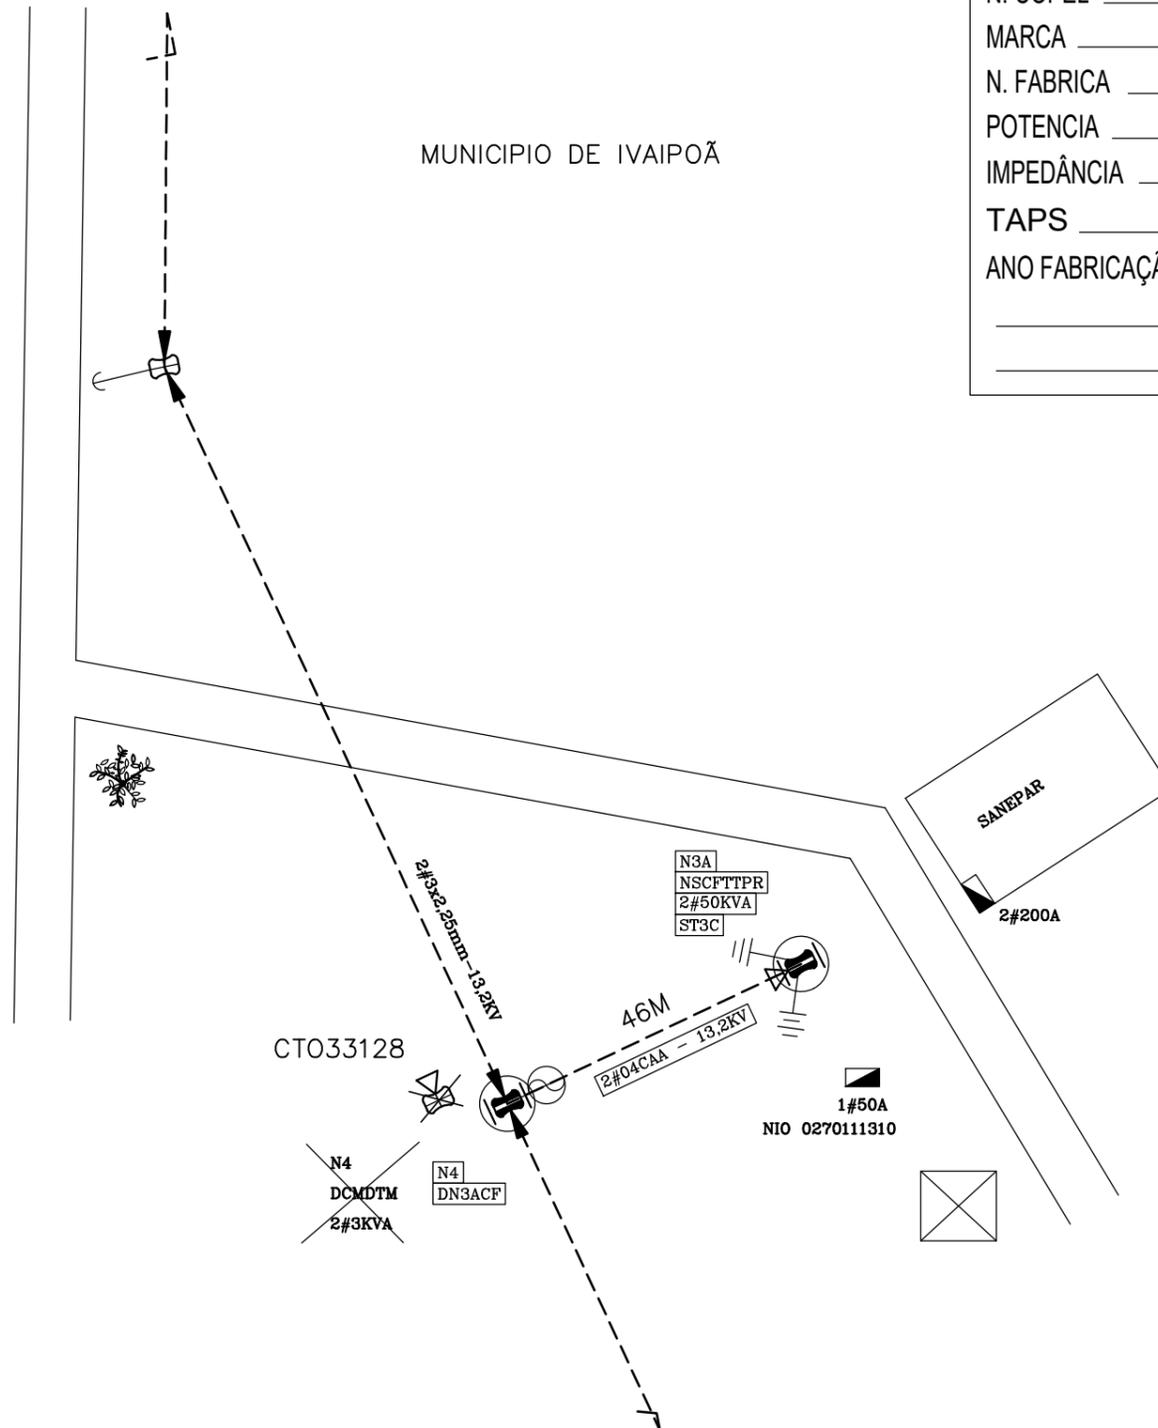

CTO33128

N3A
NSCFTPR
2#50KVA
ST3C

46M
2#04CAA - 13.2KV

SANEPAR

2#200A

1#50A
NTO 0270111310

~~N4
DCMDTM
2#3KVA~~

N4
DN3ACF