


Trecho 01A - 06A - Rua José Gomes Paulino Filho

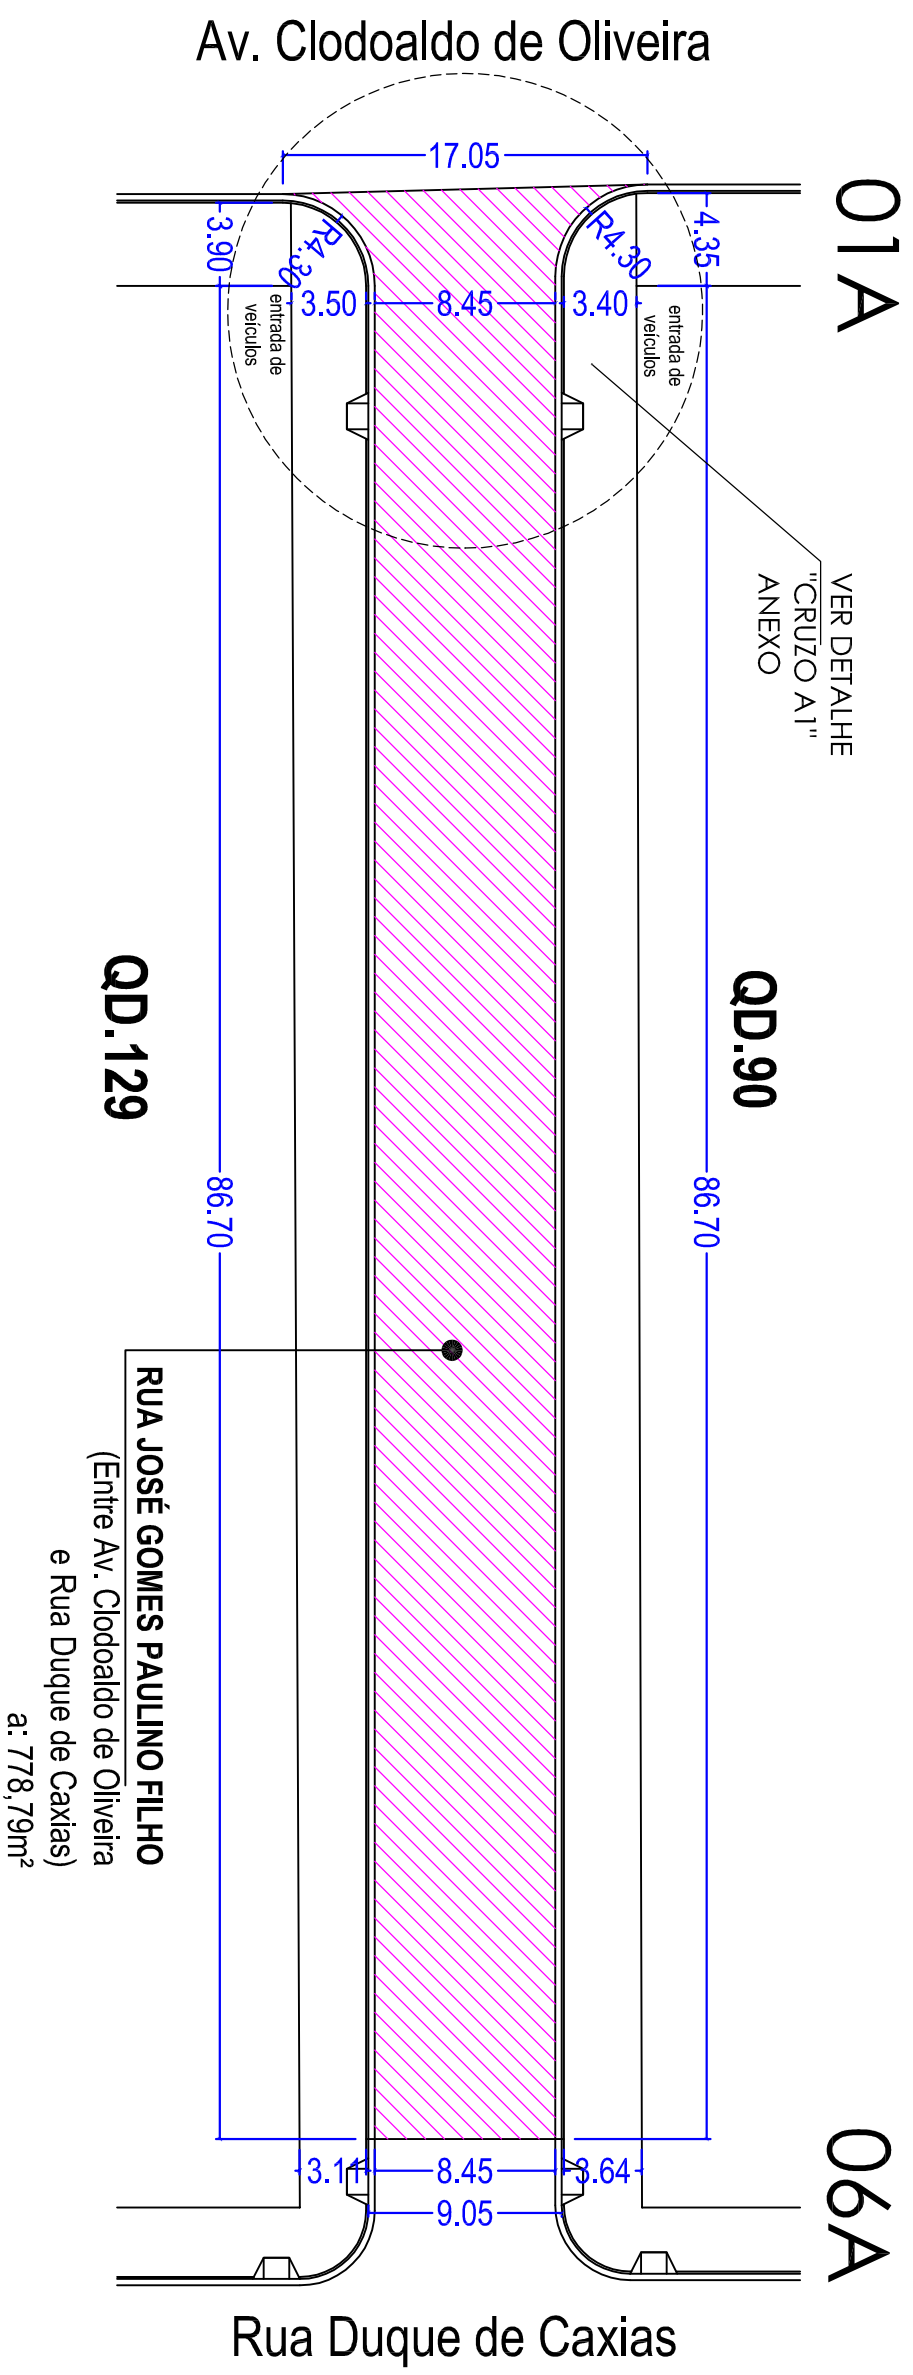

## LEGENDA:



## RECAPEAMENTO ASFÁLTICO

|                                                                                          |                                                                                      |
|------------------------------------------------------------------------------------------|--------------------------------------------------------------------------------------|
| <p><b>PREFEITURA MUNICIPAL DE UBIRATÃ</b></p>                                            |                                                                                      |
| <p><b>RECAPEAMENTO ASFÁLTICO</b></p> <p><b>DIVERSOS TRECHOS DE RUAS DO MUNICÍPIO</b></p> |                                                                                      |
| <p><b>TRECHO 01A - 06A - RUA JOSÉ GOMES PAULINO FILHO</b></p>                            | <p><b>FOLHA</b></p> <p><b>03/34</b></p>                                              |
| <p><b>Engº. Civil CREA - Pr 135944-D</b></p> <p><b>Eduardo Felipe Manté</b></p>          | <p><b>PROCESSO:</b></p> <p><b>1029532-7/4/2016</b></p>                               |
| <p><b>DATA</b></p> <p><b>MARÇO / 2017</b></p> <p><b>Escala</b></p>                       | <p><b>Projeto/Desenho</b></p> <p><b>Arquiteta</b></p> <p><b>Sueley Hellstron</b></p> |