


Trecho 06A - 10A - Rua José Gomes Paulino Filho

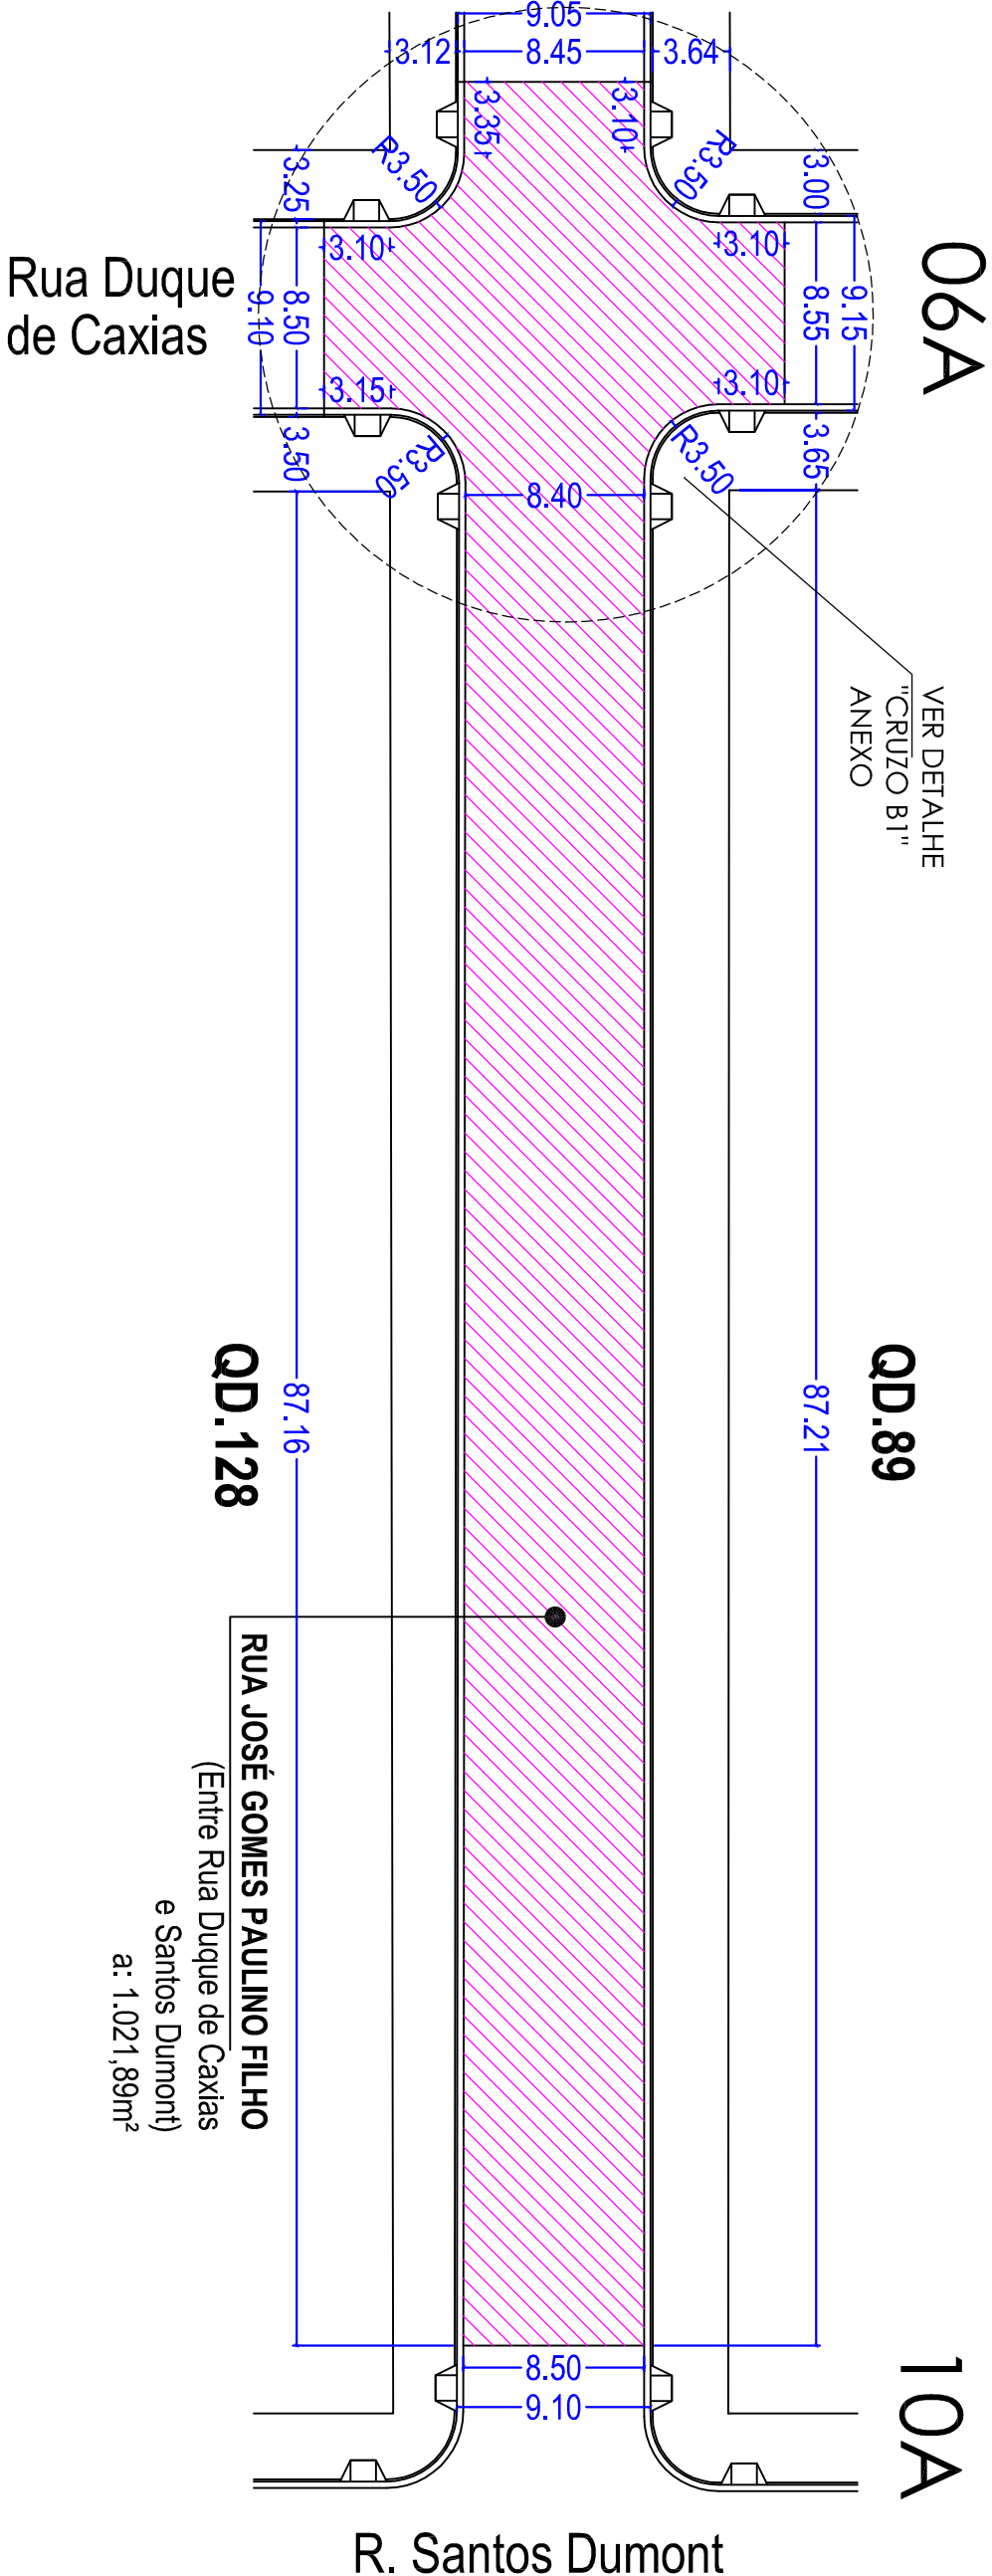

LEGENDA:

RECAPEAMENTO ASFÁLTICO

PREFEITURA MUNICIPAL DE UBIRATÃ

RECAPEAMENTO ASFÁLTICO
DIVERSOS TRECHOS DE RUAS DO MUNICÍPIO

TRECHO 06A- 10A - RUA JOSÉ GOMES PAULINO FILHO

Eduardo Felipe Manfê
Engº. Civil CREA - Pr 135944-D

PROCESSO:
1029532-74/2016

FOLHA
04/34

Data: MARÇO / 2017

Escala:

INDICADA

Projeto/Desenho: Arquiteta
Sueily Helstron