

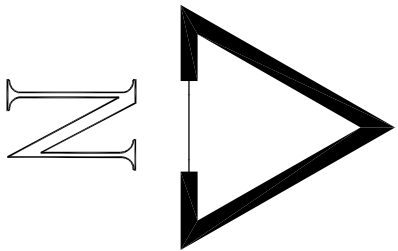


Trecho 02A - 07A - Rua Profº. Pedro Beckhauser

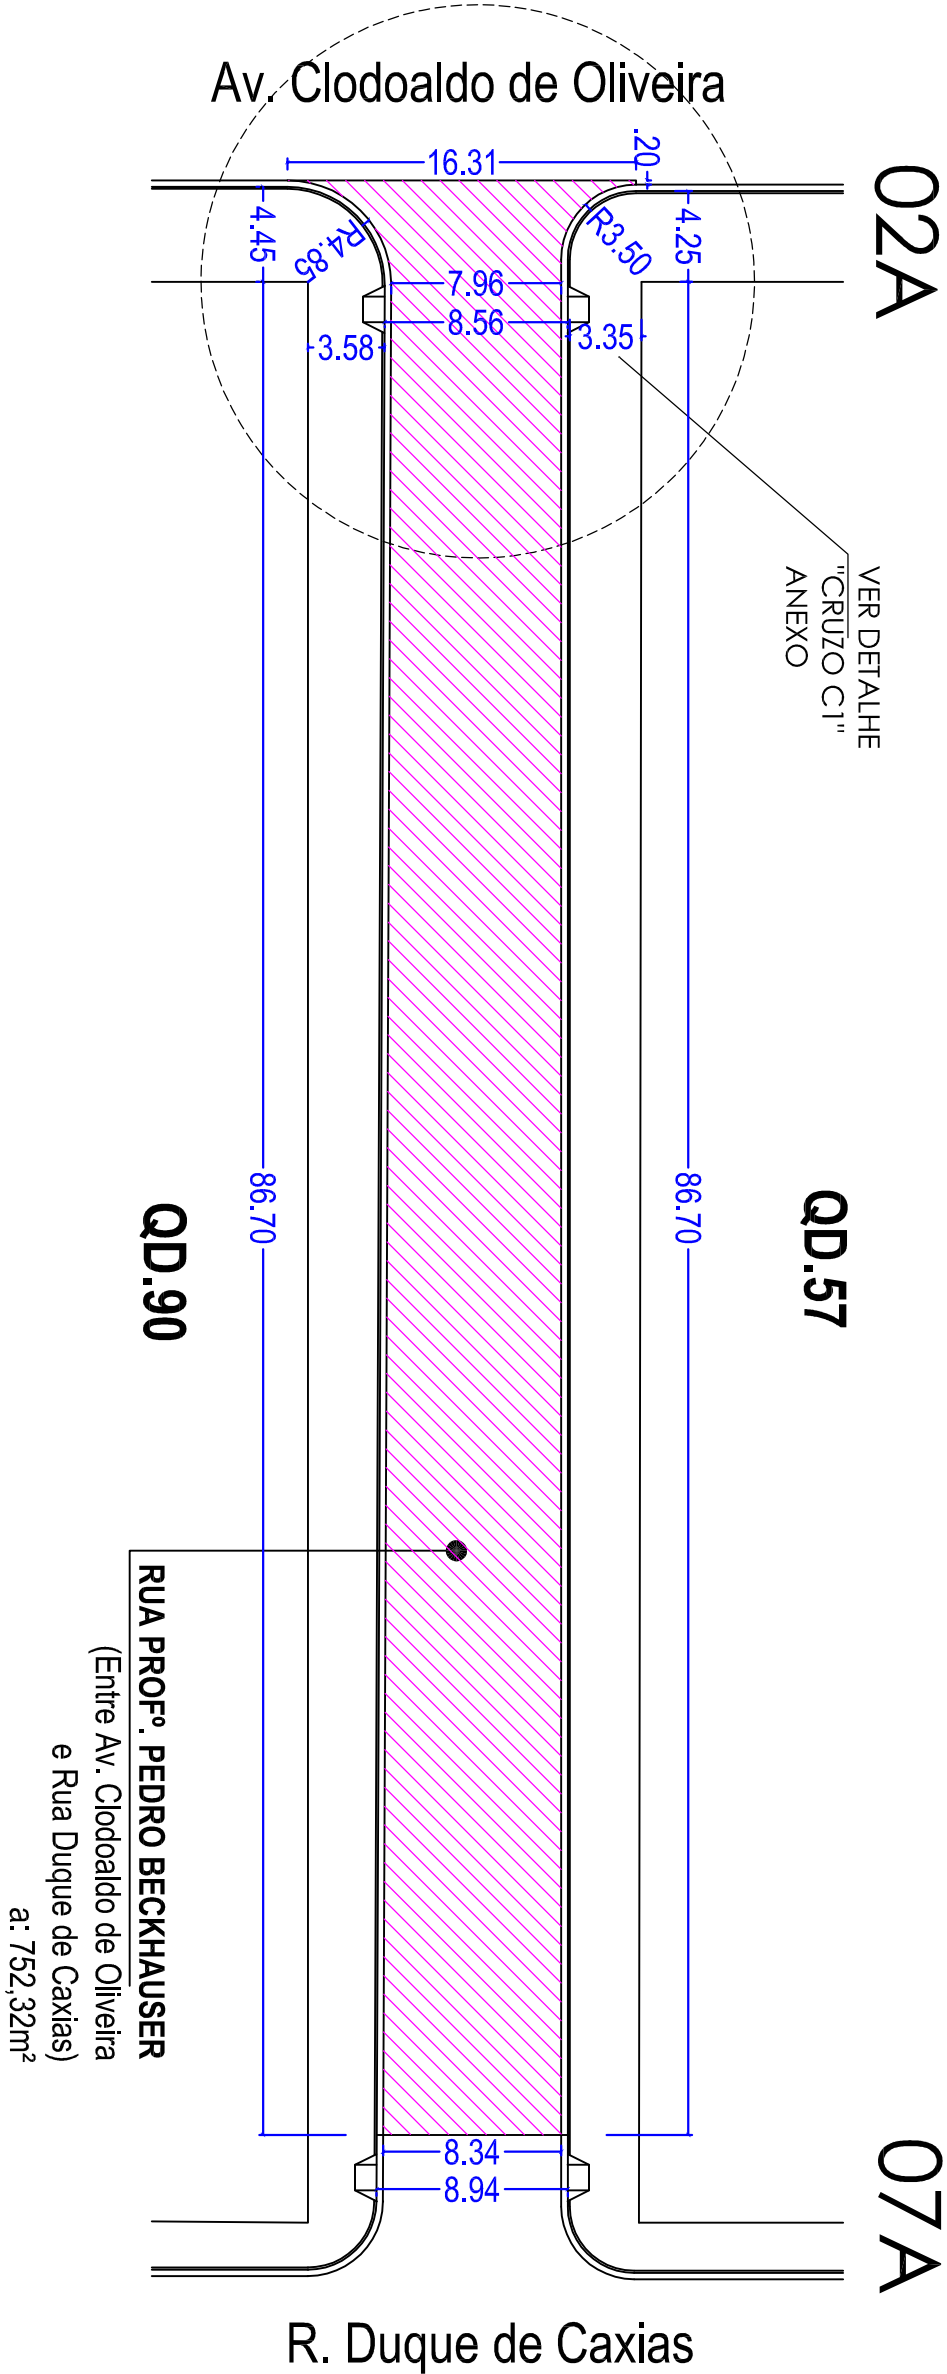

LEGENDA:

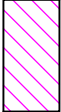

RECAPEAMENTO ASFÁLTICO

PREFEITURA MUNICIPAL DE UBIRATÃ

RECAPEAMENTO ASFÁLTICO
DIVERSOS TRECHOS DE RUAS DO MUNICÍPIO

FOLHA
05/34

TRECHO 02A - 07A - RUA PROFº. PEDRO BECKHAUSER

Eduardo Felipe Manfê
Engº. Civil CREA - Pr 135944-D

PROCESSO:
1029532-74/2016

INDICADA
Projeto/Desenho
Arquiteta
Sueily Helstron