



Trecho 07A - 11A - Rua Profº. Pedro Beckhauser

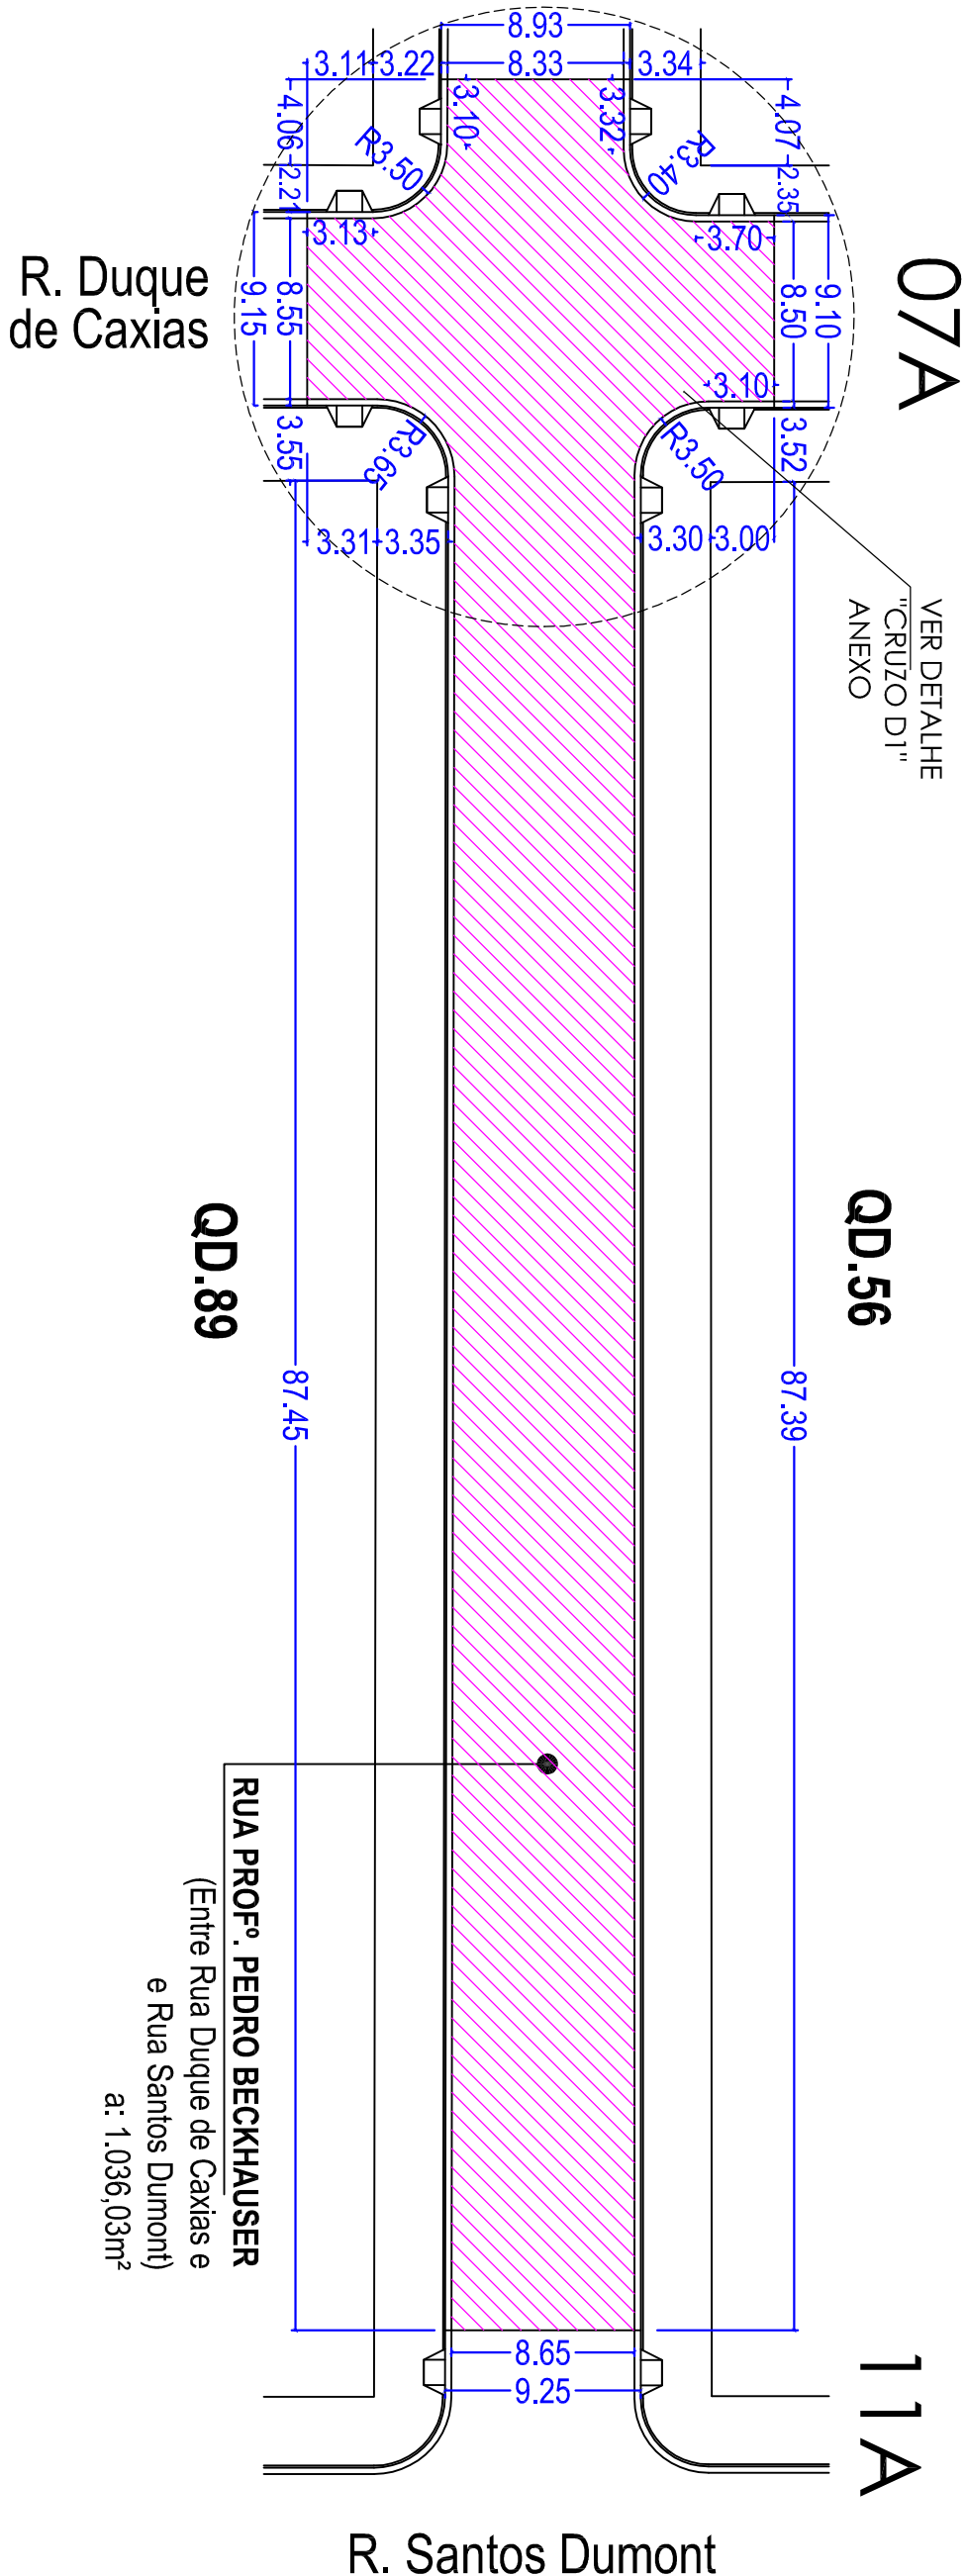

LEGENDA:

RECAPEAMENTO ASFÁLTICO

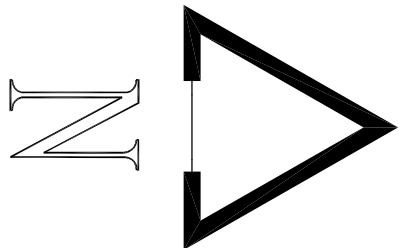

PREFEITURA MUNICIPAL DE UBIRATÃ

RECAPEAMENTO ASFÁLTICO
DIVERSOS TRECHOS DE RUAS DO MUNICÍPIO

TRECHO 07A - 11A - RUA PROFº. PEDRO BECKHAUSER

Eduardo Felipe Manfê
Engº. Civil CREA - Pr 135944-D

PROCESSO:
1029532-74/2016

FOLHA
06/34

DATA: MARÇO / 2017

INDICADA

Projeto/Desenho
Arquiteta
Sueily Helstron