
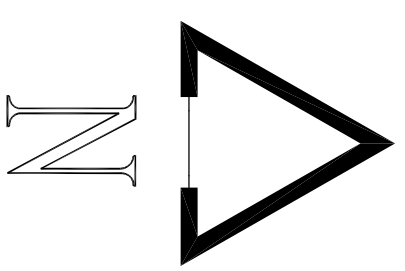
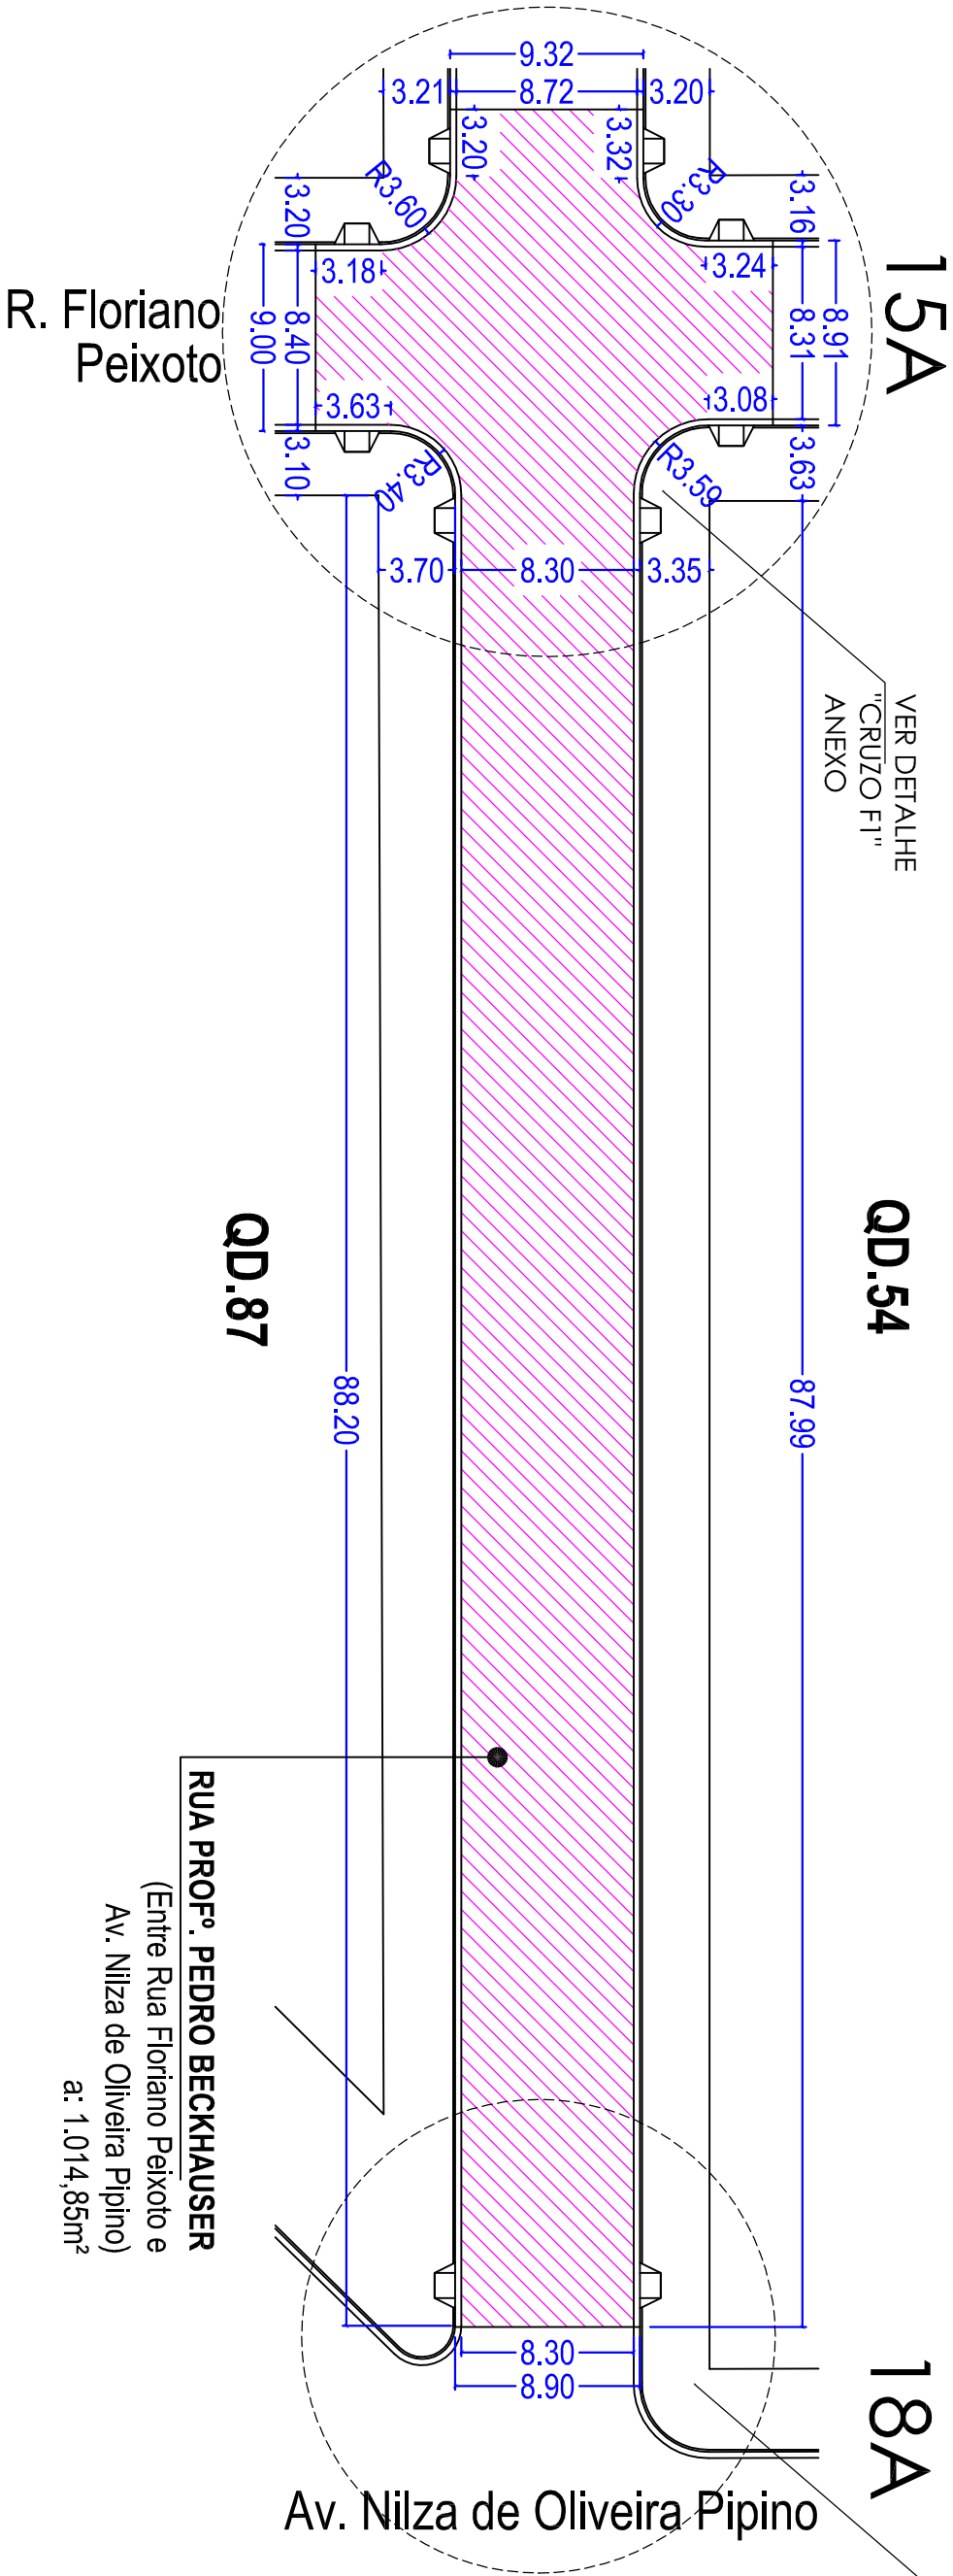


Trecho 15A - 18A - Rua Profº. Pedro Beckhauser

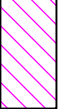

LEGENDA:

 RECAPEAMENTO ASFÁLTICO

PREFEITURA MUNICIPAL DE UBIRATÃ

RECAPEAMENTO ASFÁLTICO
DIVERSOS TRECHOS DE RUAS DO MUNICÍPIO

TRECHO 15A - 18A - RUA PROFº. PEDRO BECKHAUSER

Eduardo Felipe Manfê
Engº. Civil CREA - Pr 135944-D

PROCESSO:
1029532-74/2016

FOLHA
08/34

Data: MARÇO / 2017
Escala:

INDICADA
Projeto/Desenho: Arquiteta
Sueily Helstron