

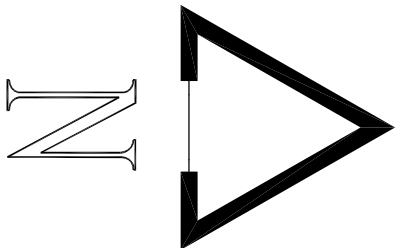


# Trecho 03A - 08A - Rua Nossa Senhora Aparecida

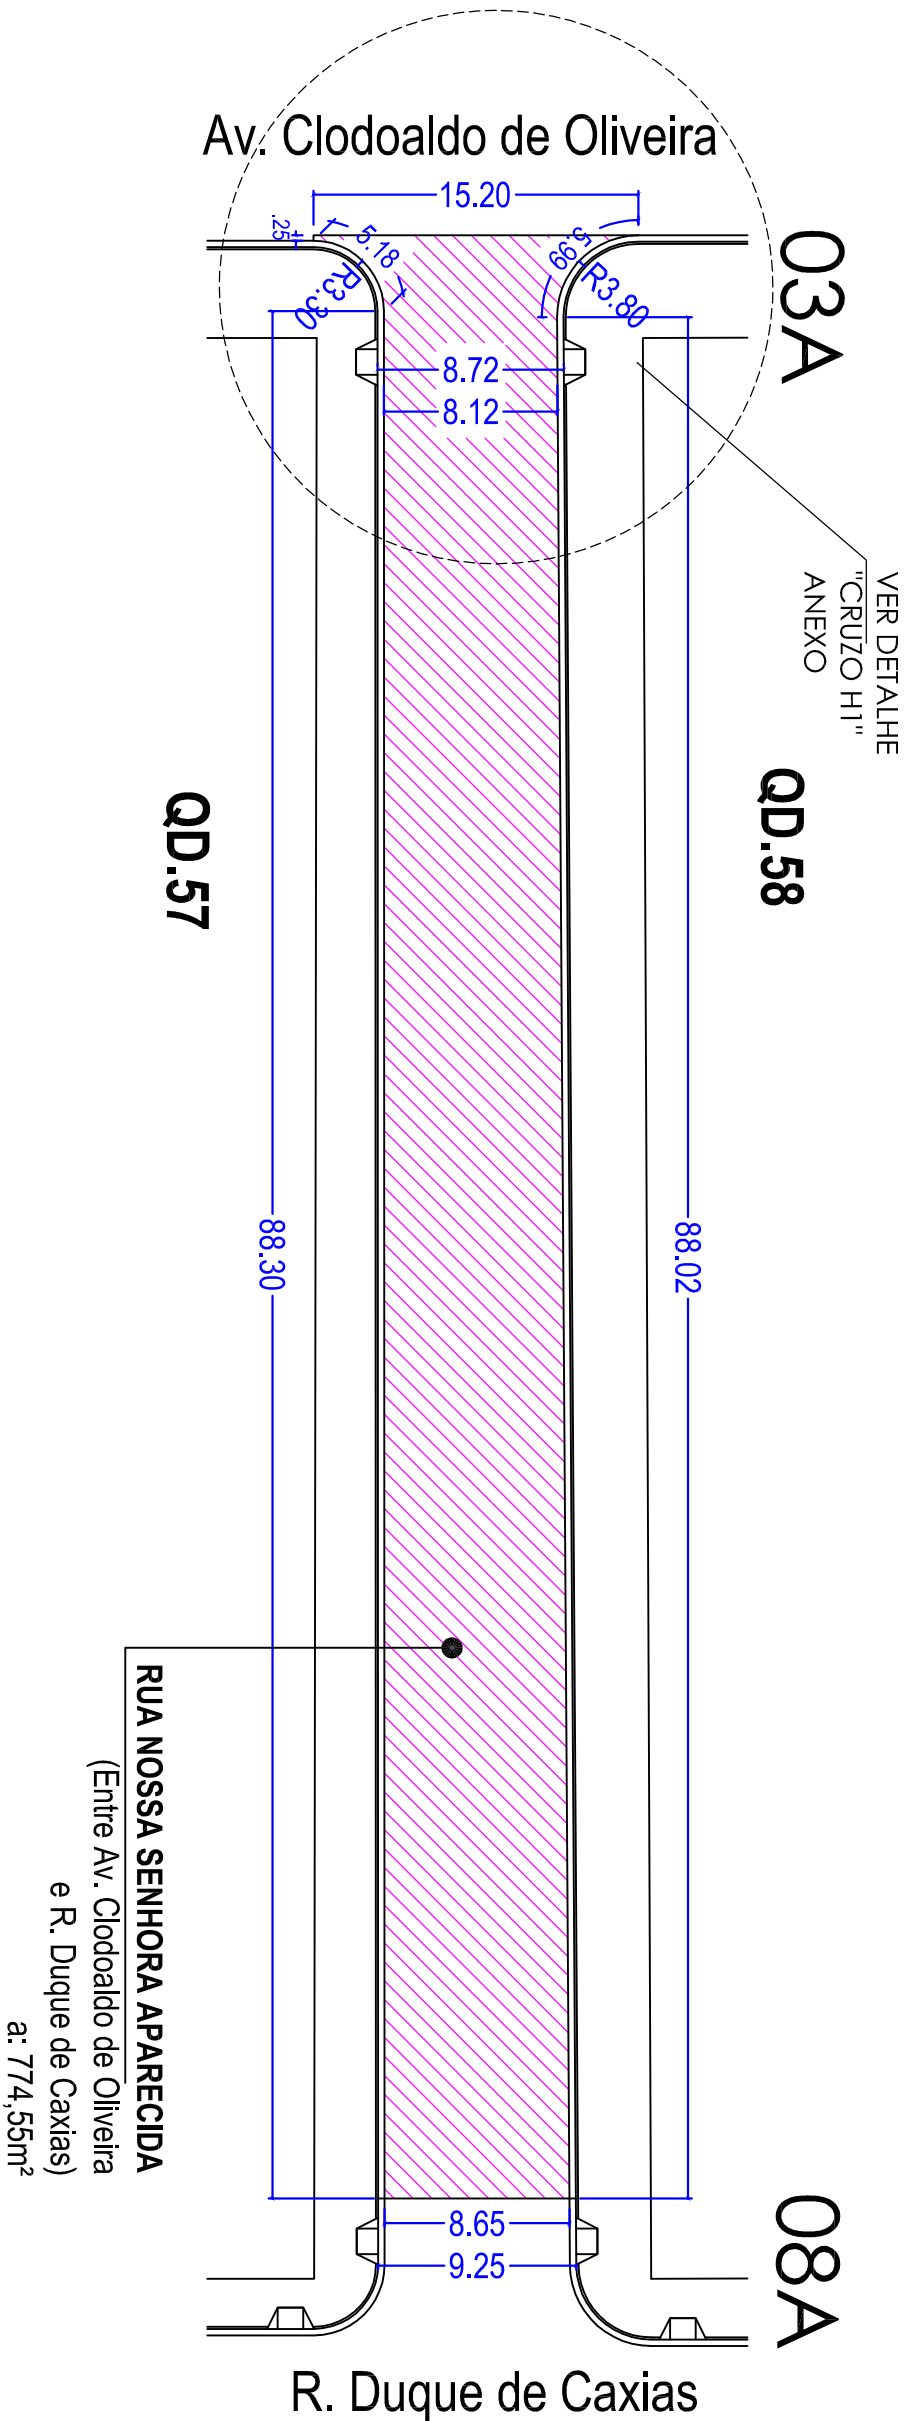

## LEGENDA:

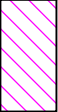

RECAPEAMENTO ASFÁLTICO

### PREFEITURA MUNICIPAL DE UBIRATÃ

RECAPEAMENTO ASFÁLTICO

DIVERSOS TRECHOS DE RUAS DO MUNICÍPIO

**TRECHO 03A - 08A - RUA NOSSA SENHORA APARECIDA**

**Eduardo Felipe Manfê**  
Engº. Civil CREA - Pr 135944-D

PROCESSO:  
1029532-74/2016

**FOLHA**  
**09/34**

Data: **MARÇO / 2017**

Escala:

**INDICADA**

Projeto/Desenho: **Arquiteta**  
Sueily Helstron