

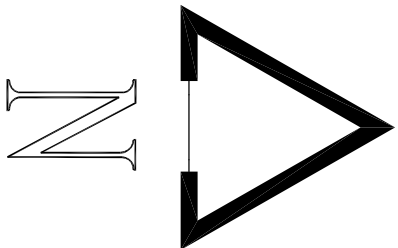


Trecho 08A - 12A - Rua Nossa Senhora Aparecida

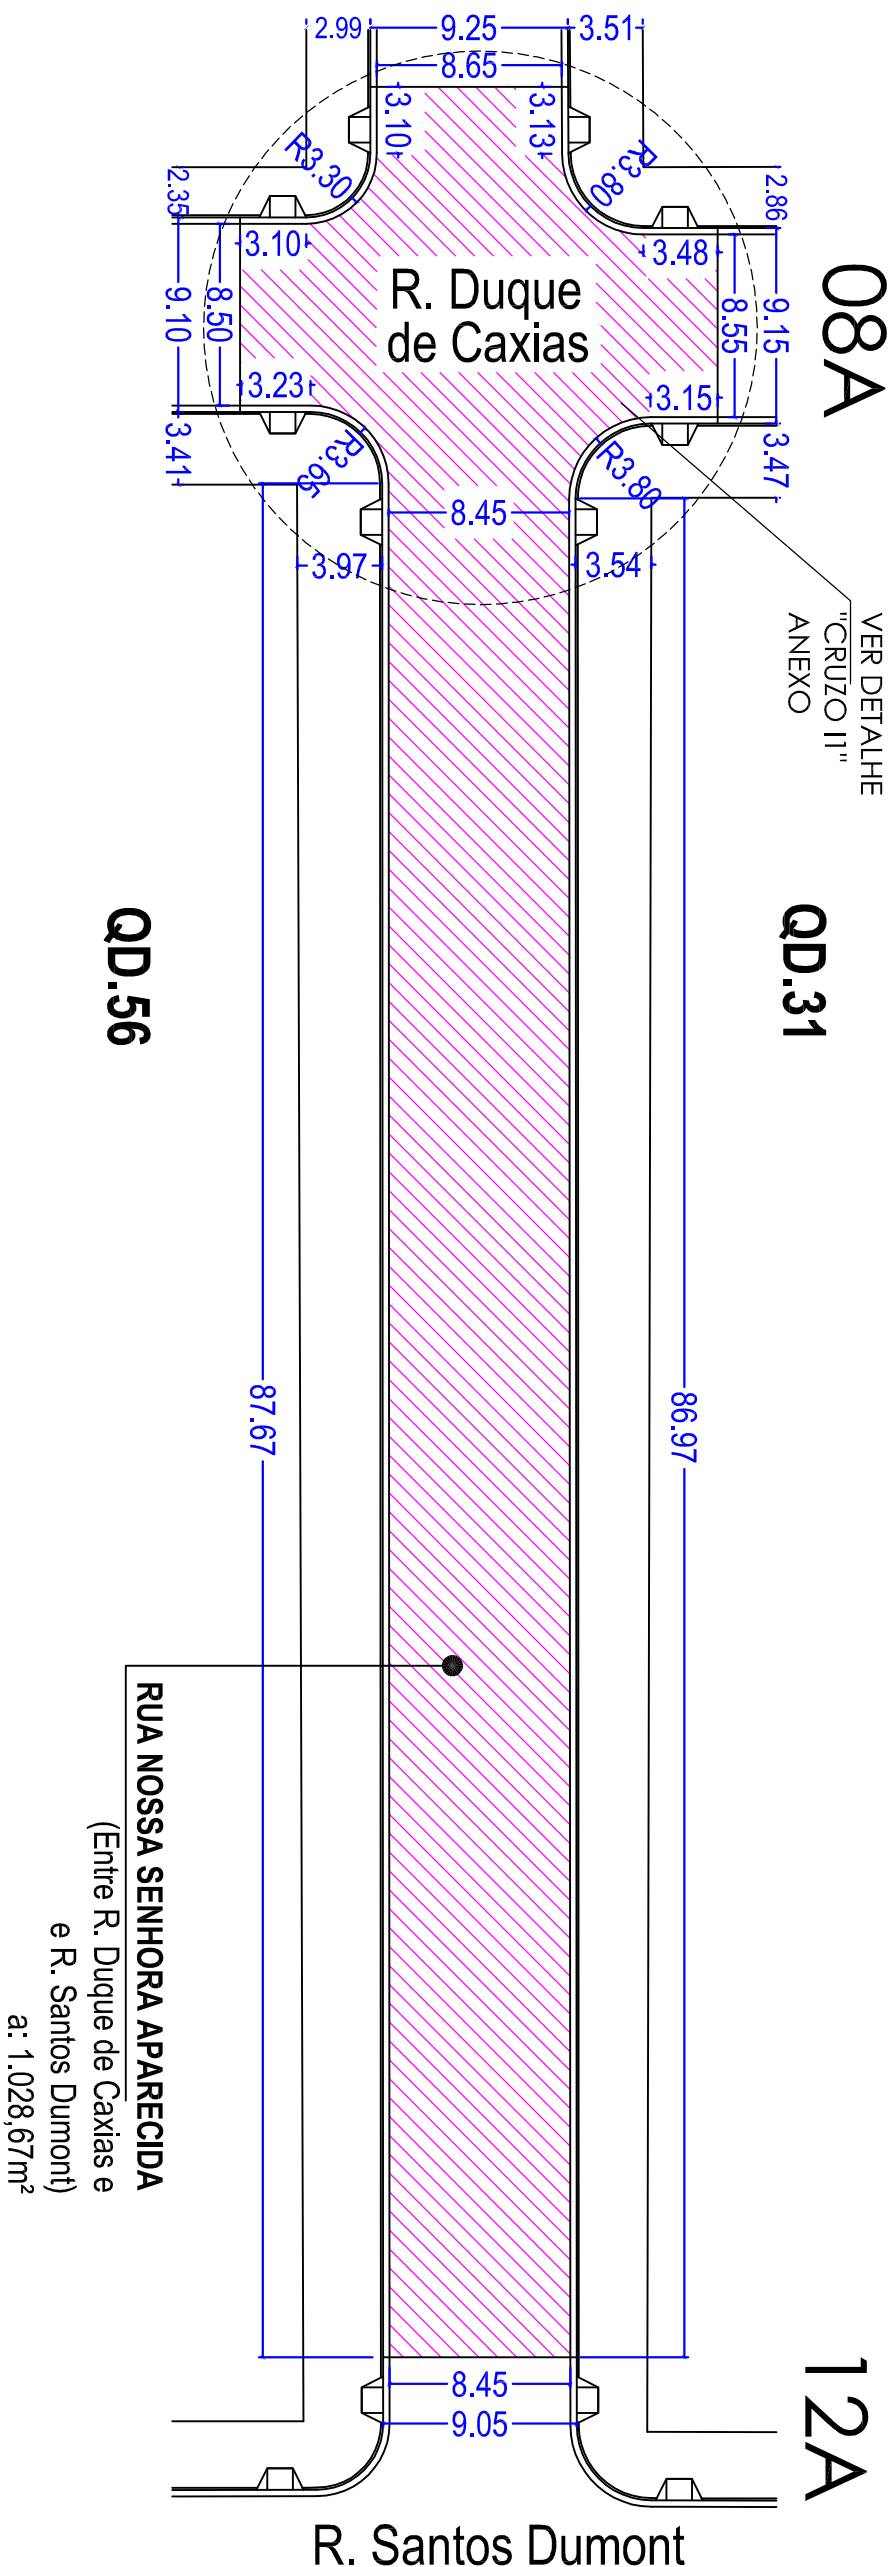

LEGENDA:

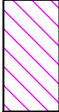

RECAPEAMENTO ASFÁLTICO

PREFEITURA MUNICIPAL DE UBIRATÃ

RECAPEAMENTO ASFÁLTICO

DIVERSOS TRECHOS DE RUAS DO MUNICÍPIO

FOLHA
10/34

TRECHO 08A - 12A - RUA NOSSA SENHORA APARECIDA

Eduardo Felipe Manfê
Engº. Civil CREA - Pr 135944-D

PROCESSO:
1029532-74/2016

INDICADA
Projeto/Desenho
Arquiteta
Sueily Helstron