



Trecho 12A - 16A - Rua Nossa Senhora Aparecida

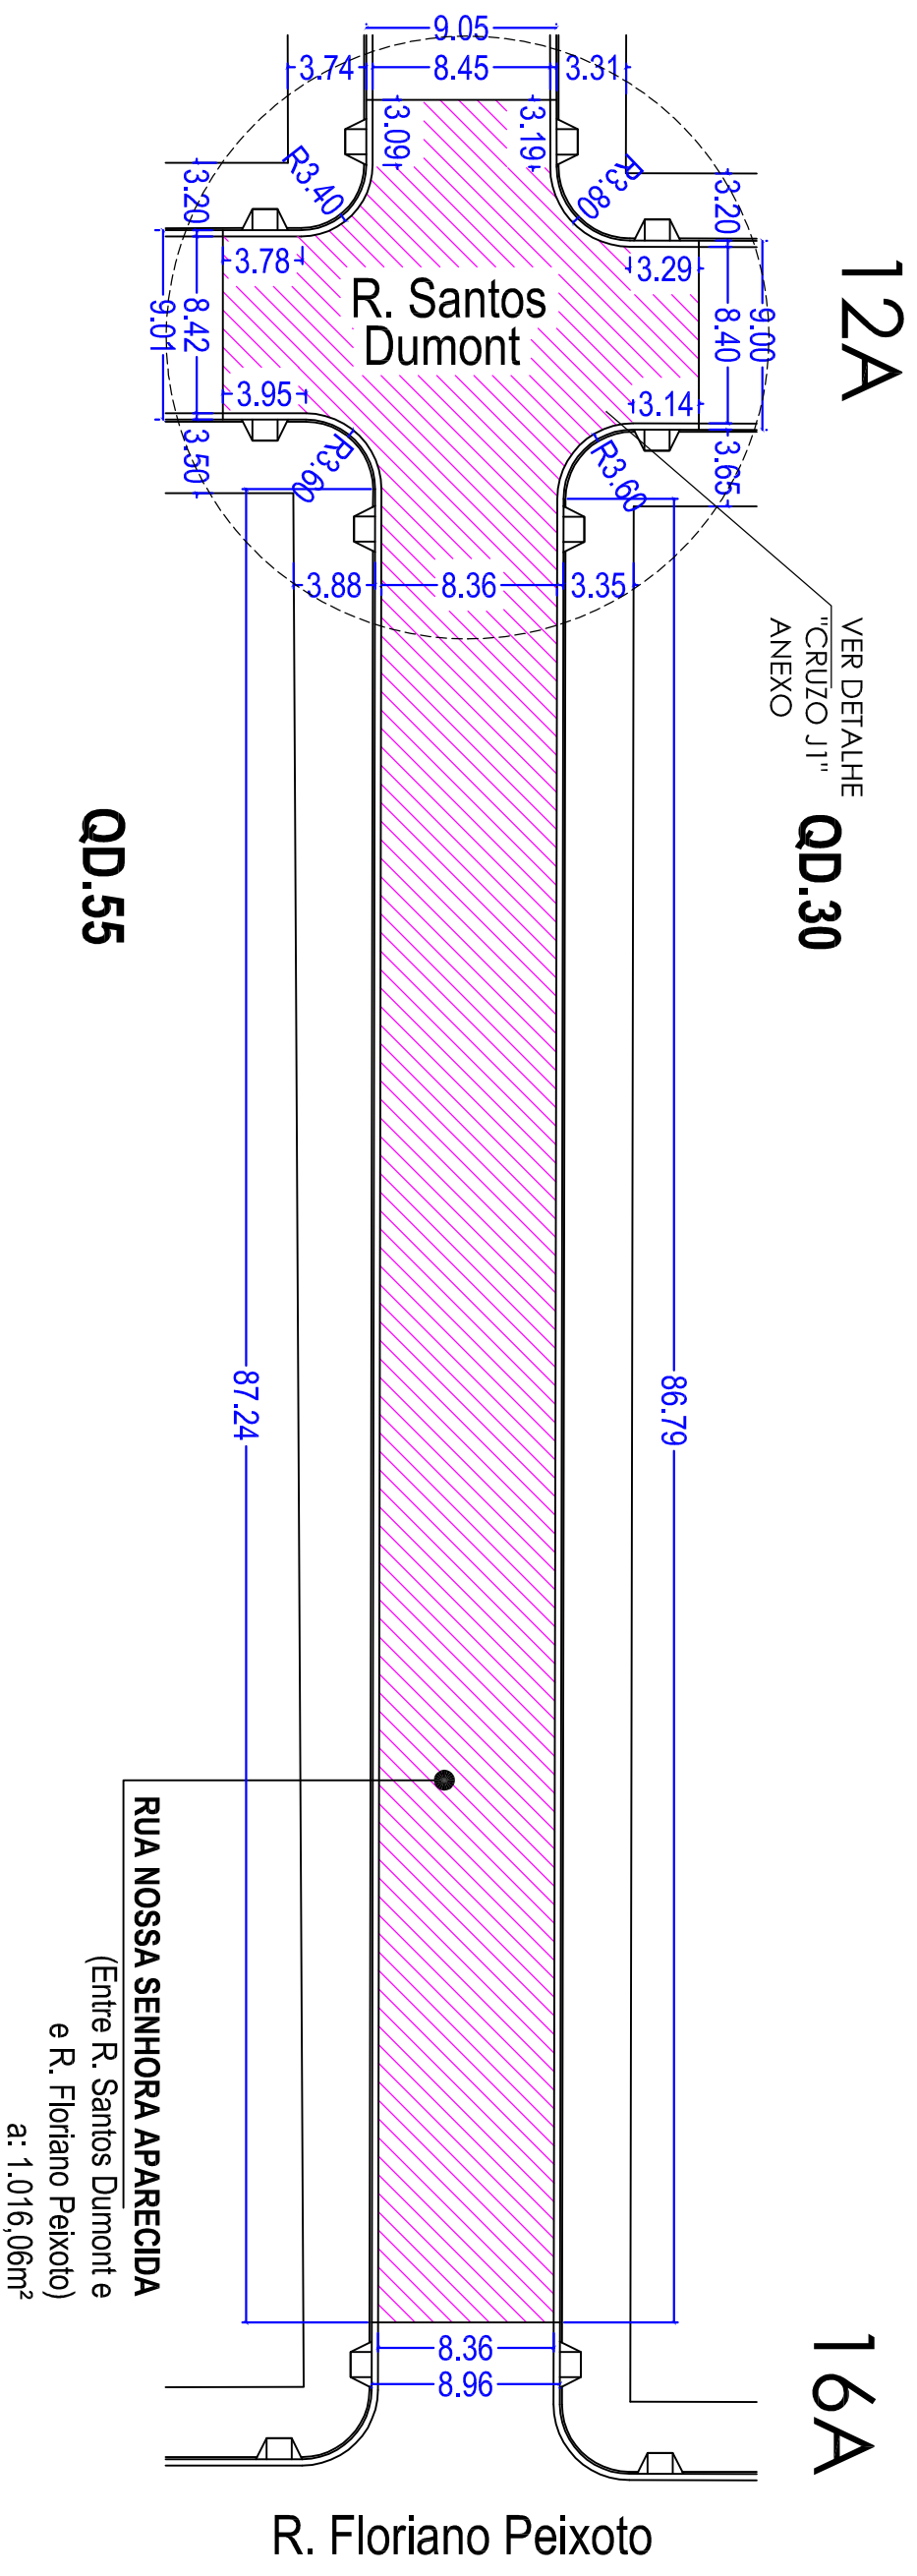

LEGENDA:



RECAPEAMENTO ASFÁLTICO

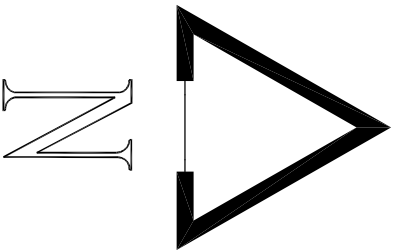

PREFEITURA MUNICIPAL DE UBRATÃ	
RECAPEAMENTO ASFÁLTICO DIVERSOS TRECHOS DE RUAS DO MUNICÍPIO	
TRECHO 12A - 16A - RUA NOSSA SENHORA APARECIDA	
Eduardo Felipe Manfê Eng. Civil CREA - Pr 135944-D	PROCESSO: 1029532-7/4/2016
INDICADA	DATA: MARÇO / 2017
Projeto/Desenho Arquiteta Sueily Helstron	FOLHA 11/34