

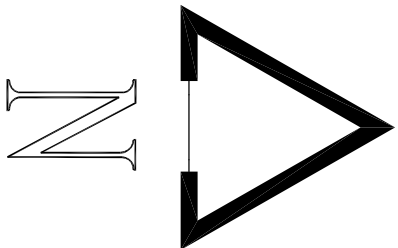


Trecho 16A - 19A - Rua Nossa Senhora Aparecida

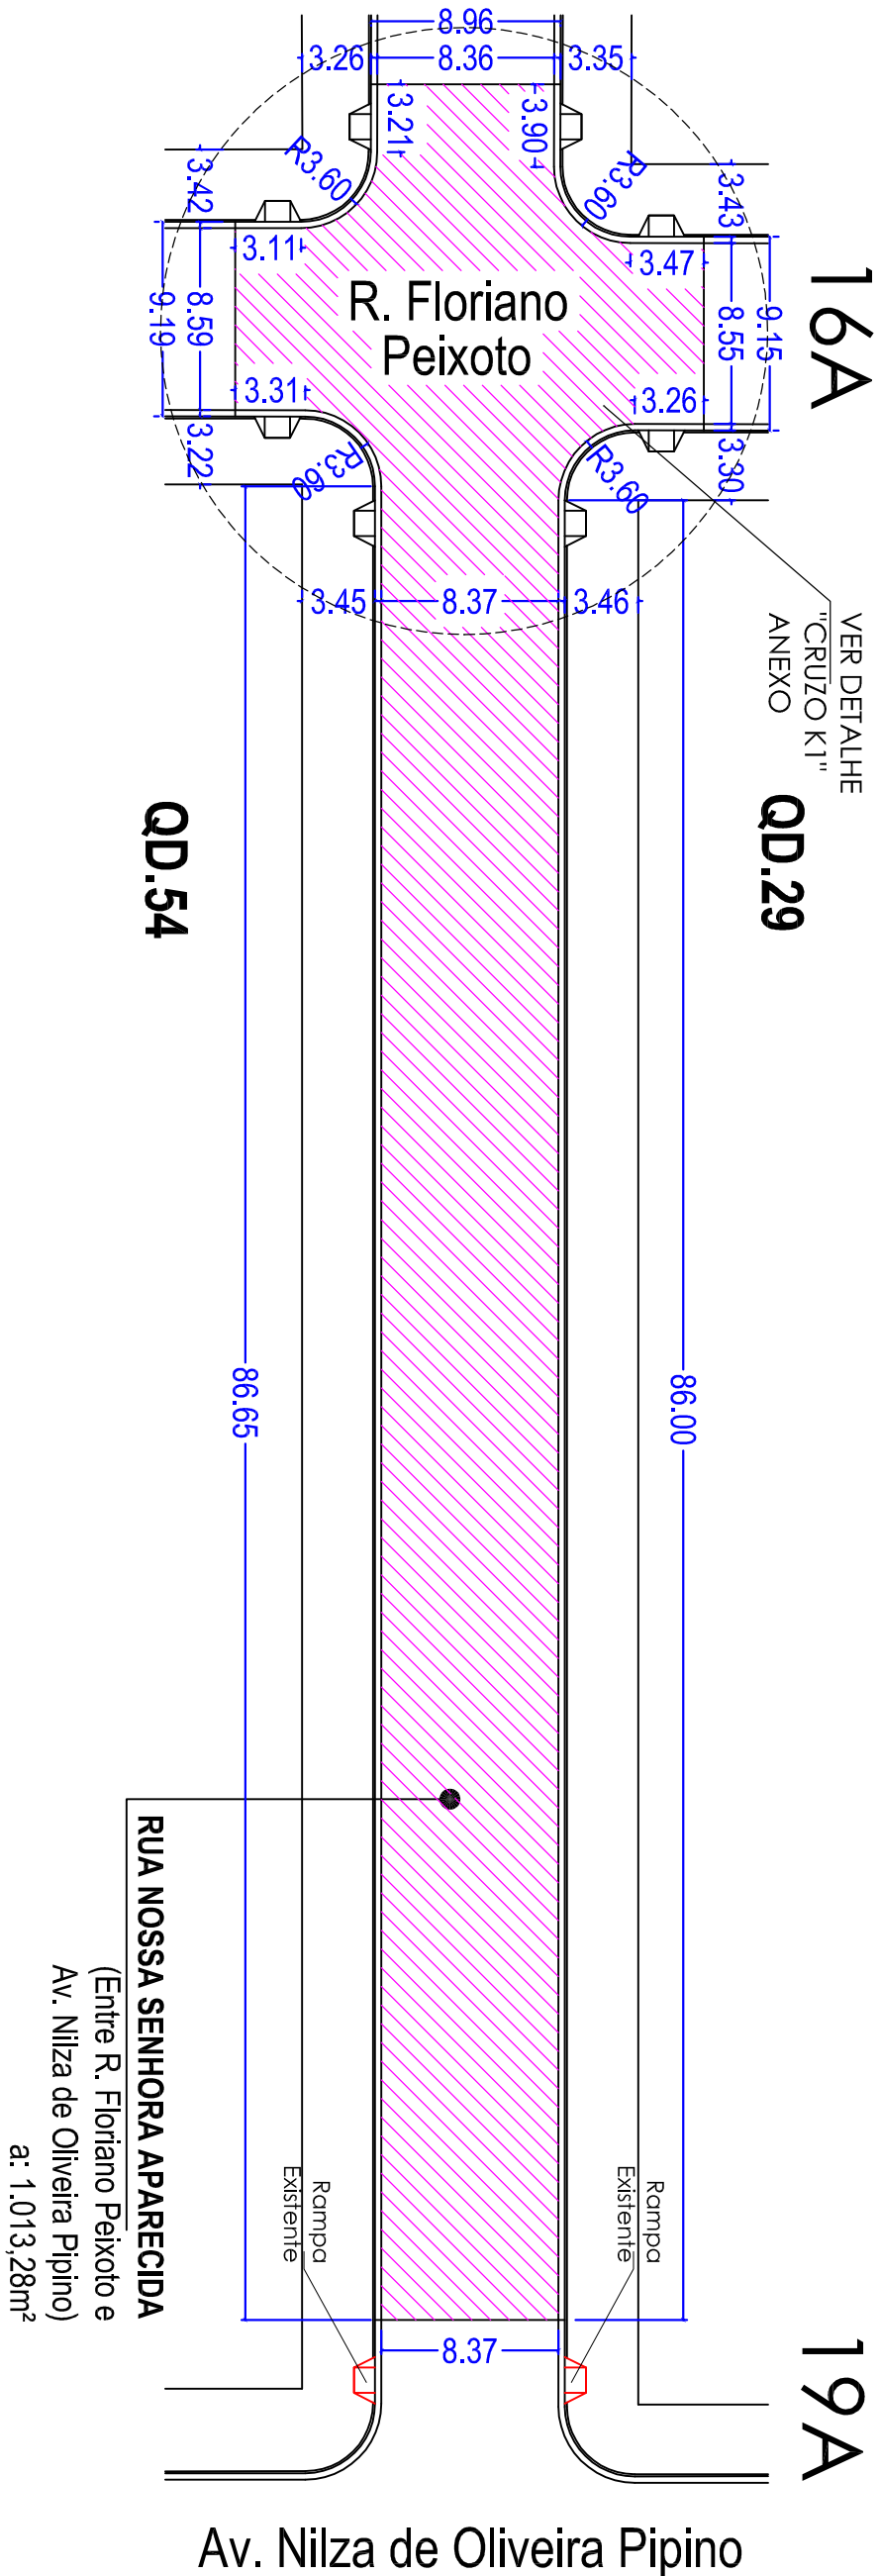

LEGENDA:

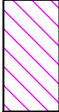

RECAPEAMENTO ASFÁLTICO

PREFEITURA MUNICIPAL DE UBIRATÃ

RECAPEAMENTO ASFÁLTICO

DIVERSOS TRECHOS DE RUAS DO MUNICÍPIO

TRECHO 16A - 19A - RUA NOSSA SENHORA APARECIDA

Eduardo Felipe Manfê

Engº. Civil CREA - Pr 135944-D

PROCESSO:

1029532-74/2016

FOLHA
12/34

Data: **MARÇO / 2017**
Escala: _____

INDICADA

Projeto/Desenho: **Arquiteta**
Sueily Helstron