


Trecho 17A - 04A - Rua Floriano Peixoto

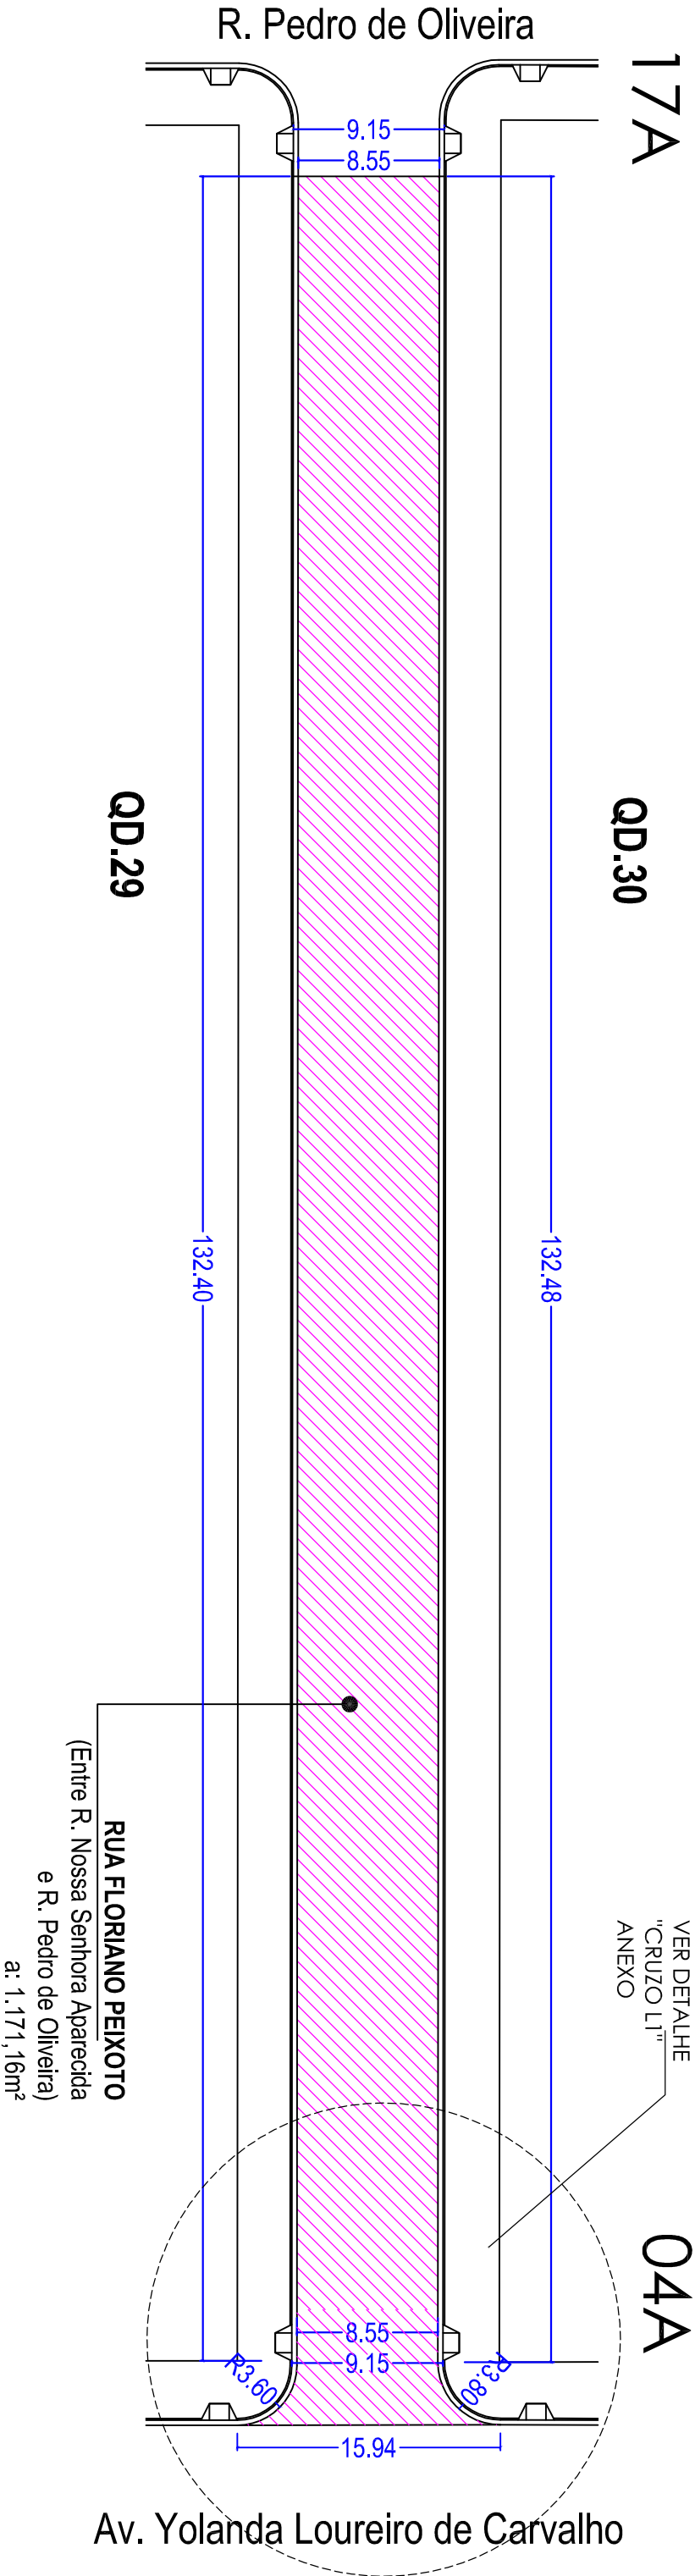

LEGENDA:

RECAPEAMENTO ASFÁLTICO

PREFEITURA MUNICIPAL DE UBIRATÃ			
RECAPEAMENTO ASFÁLTICO DIVERSOS TRECHOS DE RUAS DO MUNICÍPIO		FOLHA 13/34	
TRECHO 17A - 04A - RUA FLORIANO PEIXOTO		Data: MARÇO / 2017	
Eduardo Felipe Manté Engº Civil CREA - Pr 135944-D		Processo: 1029532-7/4/2016	
		Escala: INDICADA	
		Projeto/Desenho: Arquiteta Suelly Helistron	