


Trecho 09A - 13A - Rua Pedro de Oliveira

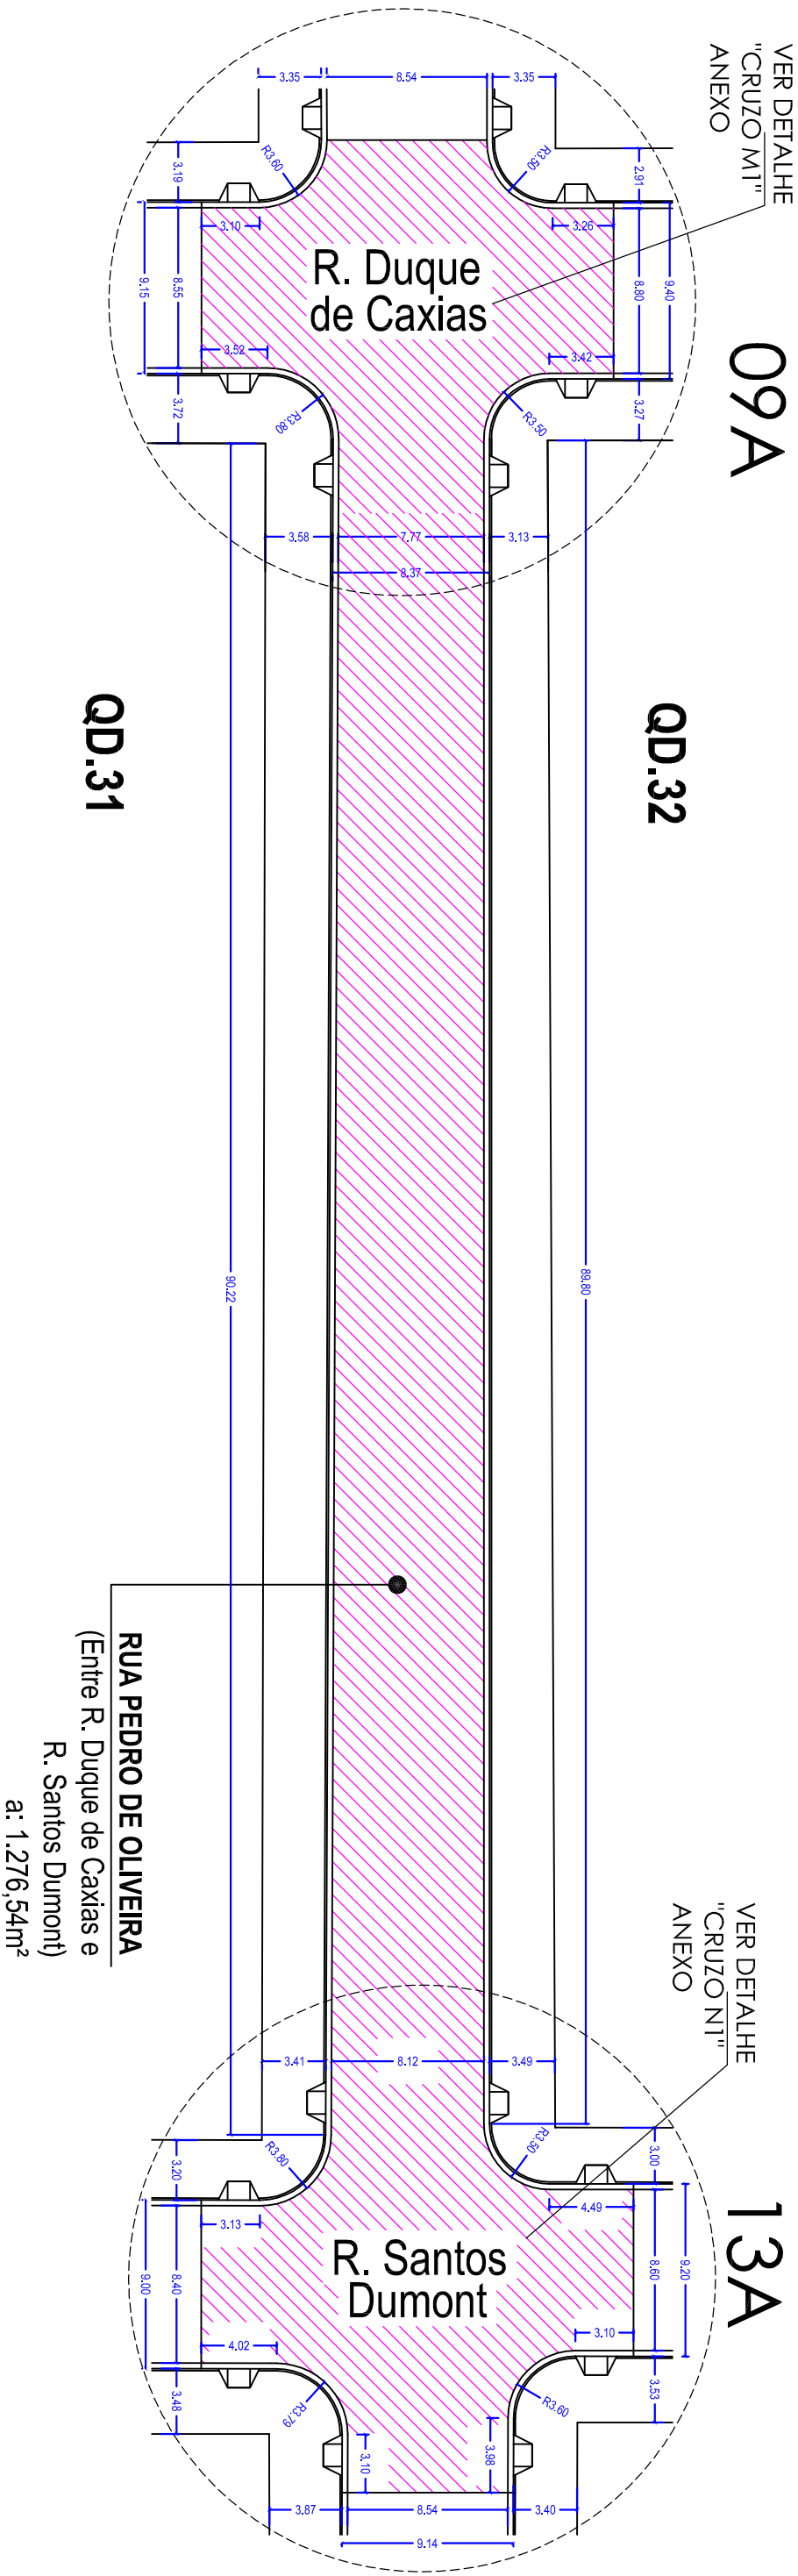

PREFEITURA MUNICIPAL DE UBRATÃ

RECAPEAMENTO ASFÁLTICO
DIVERSOS TRECHOS DE RUAS DO MUNICÍPIO


FOLHA
14/34

TRECHO 09A - 13A - RUA PEDRO DE OLIVEIRA

Eduardo Felipe Manté
Engº. Civil CREA - Pr 135944-D

PROCESSO:
1029532-74/2016

Projeto/Desenho
Arquiteta
Suely Hellstron

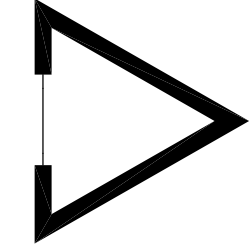

LEGENDA:

RECAPEAMENTO ASFÁLTICO