



Trecho 13A - 17A - Rua Pedro de Oliveira

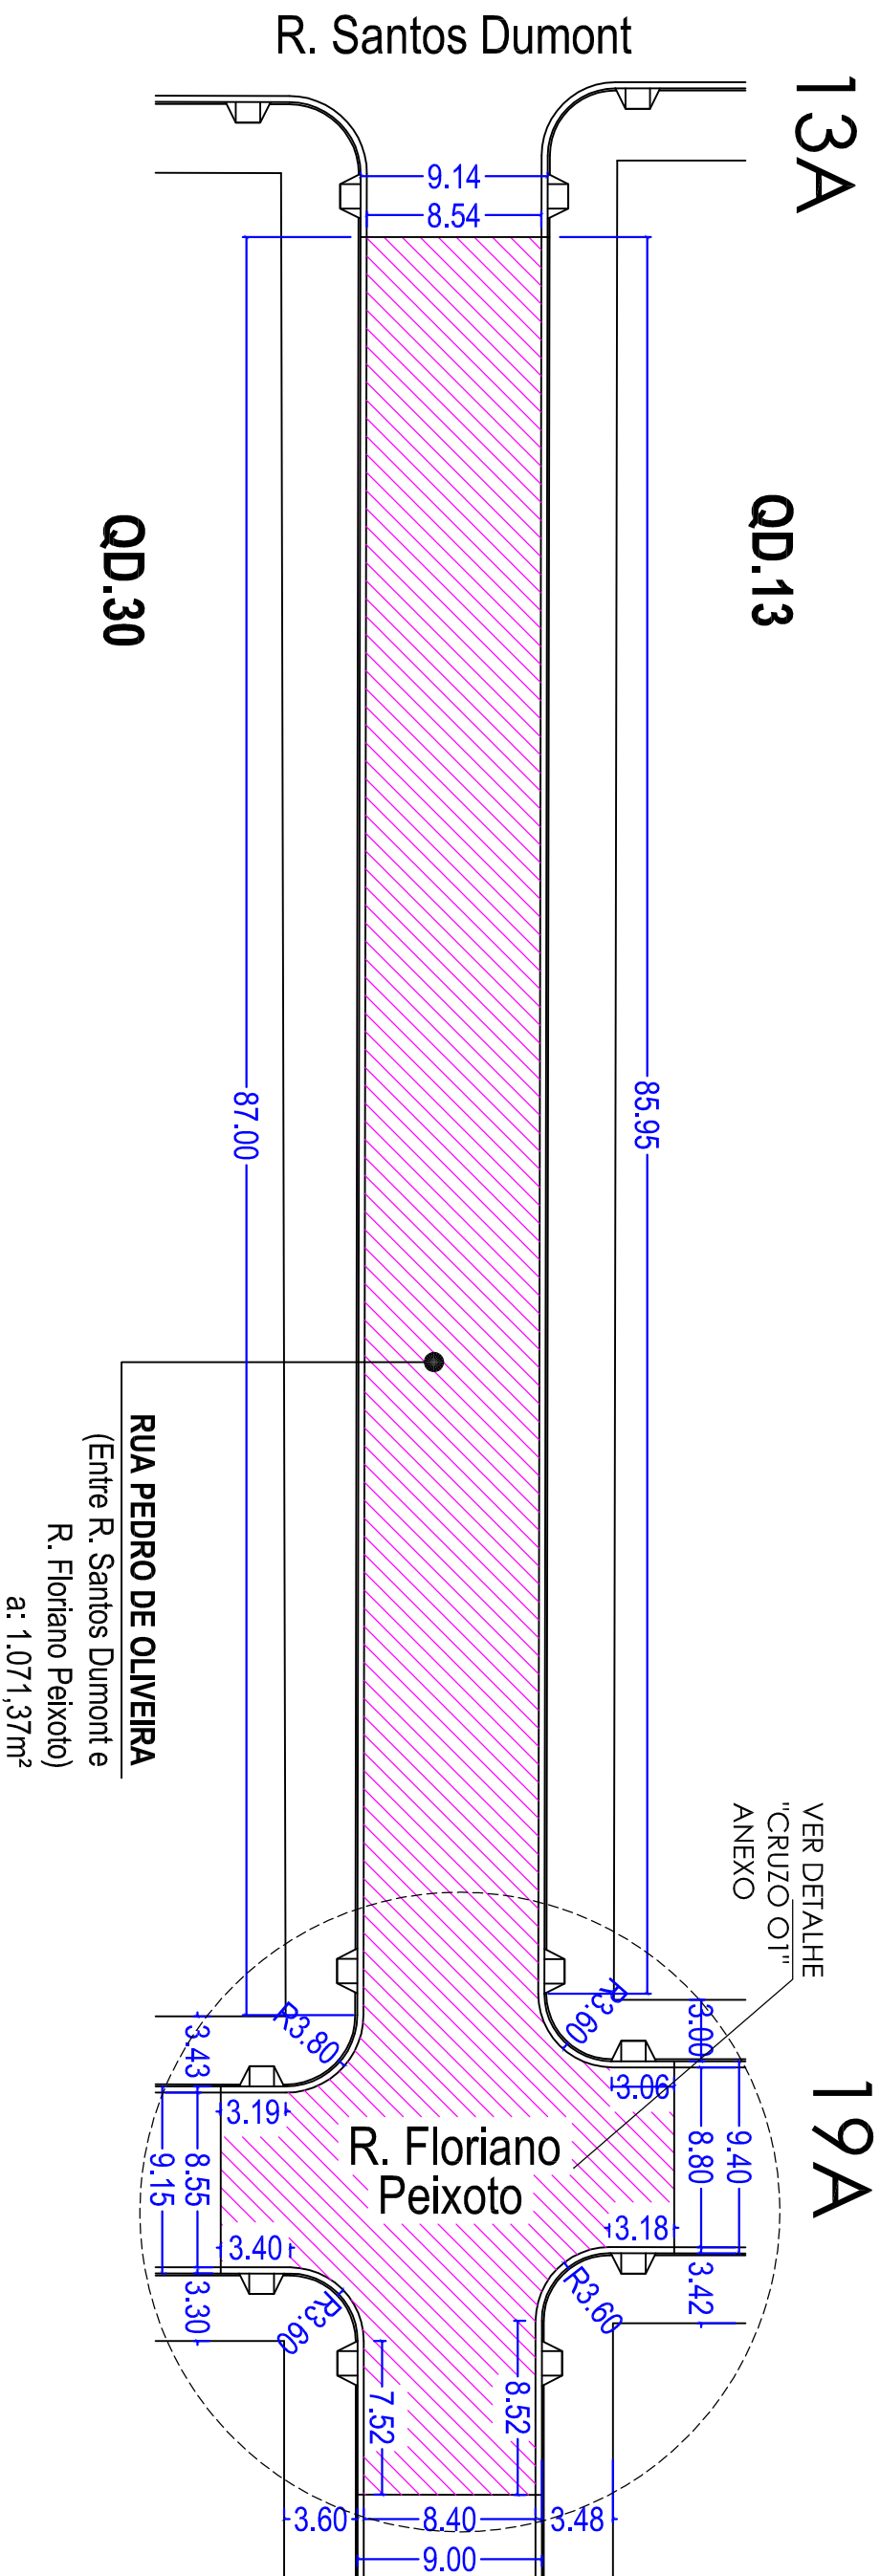

LEGENDA:

RECAPEAMENTO ASFÁLTICO

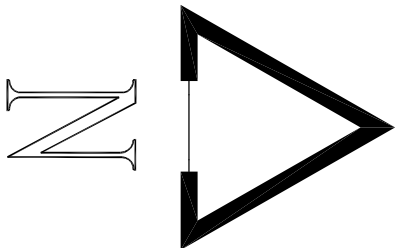

PREFEITURA MUNICIPAL DE UBIRATÃ

RECAPEAMENTO ASFÁLTICO
DIVERSOS TRECHOS DE RUAS DO MUNICÍPIO

FOLHA
15/34

TRECHO 13A - 17A - RUA PEDRO DE OLIVEIRA

Eduardo Felipe Manfê
Engº. Civil CREA - Pr 135944-D

PROCESSO:
1029532-74/2016

INDICADA
Projeto/Desenho
Arquiteta
Sueily Helstron