
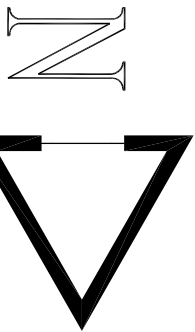
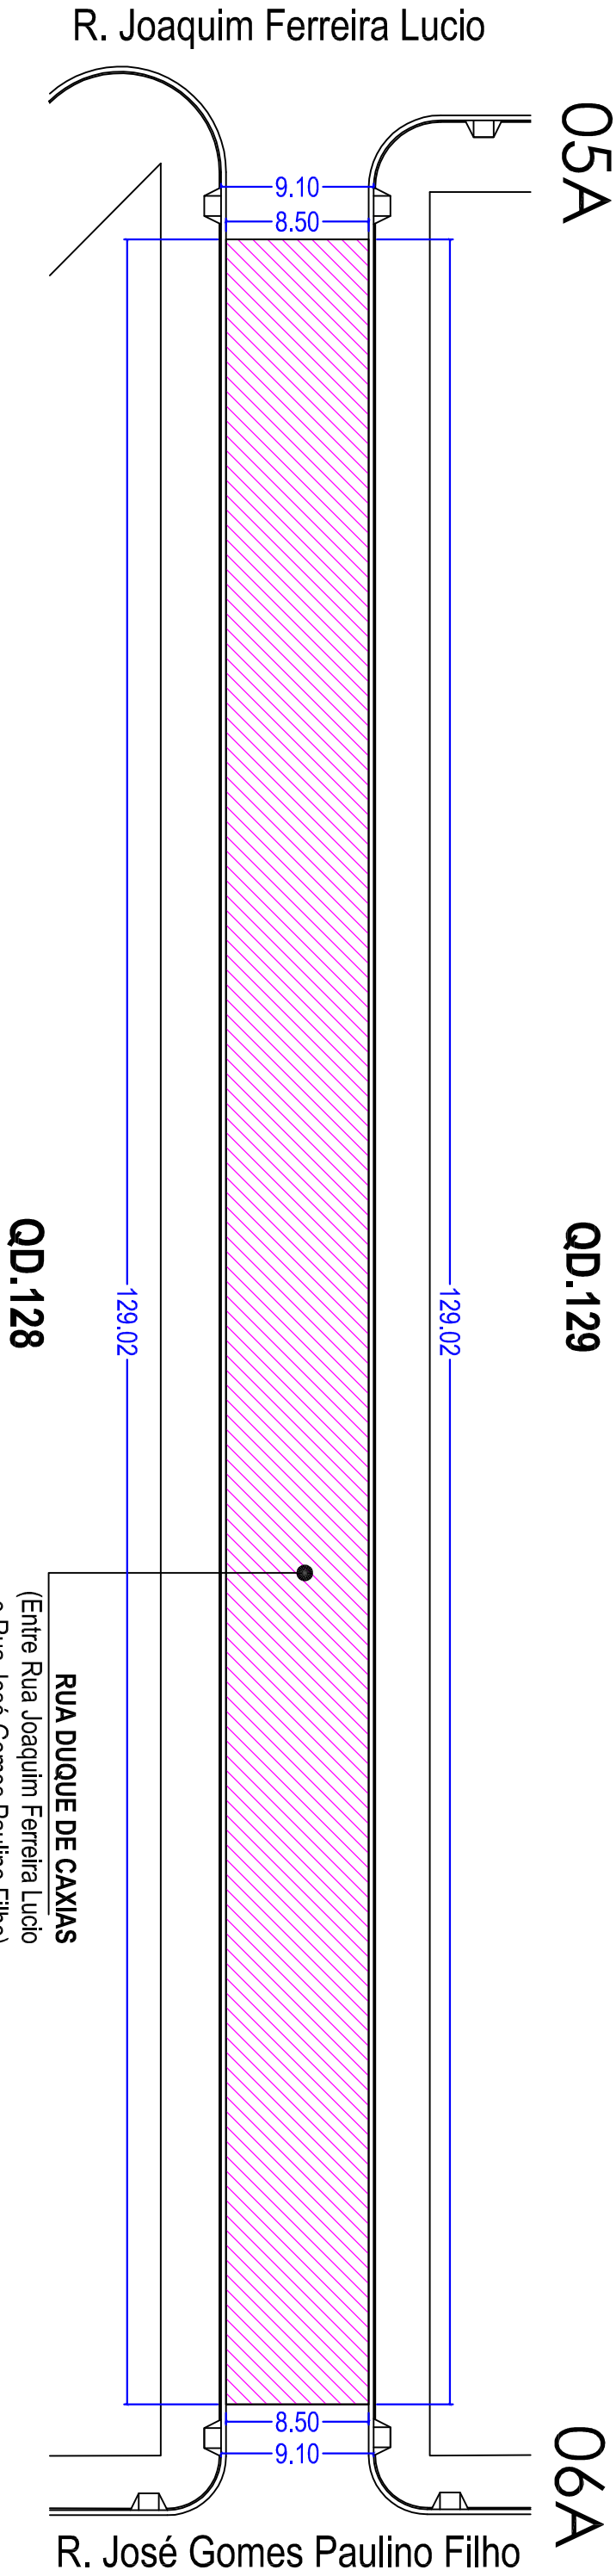


Trecho 05A - 06A - Rua Duque de Caxias

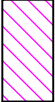

LEGENDA:

 RECAPEAMENTO ASFÁLTICO

PREFEITURA MUNICIPAL DE UBIRATÃ

RECAPEAMENTO ASFÁLTICO
DIVERSOS TRECHOS DE RUAS DO MUNICÍPIO

TRECHO 05A - 06A - RUA DUQUE DE CAXIAS

Eduardo Felipe Manté
Engº Civil CREA - Pr 135944-D

PROCESSO:
1029532-74/2016

FOLHA
16/34

Data: MARÇO / 2017

Escala: _____

INDICADA
Projeto/Desenho
Arquiteta
Suelly Helistron