
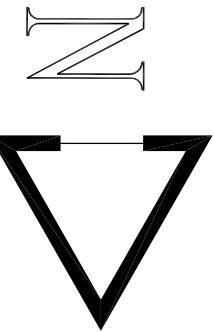


Trecho 06A - 07A - Rua Duque de Caxias

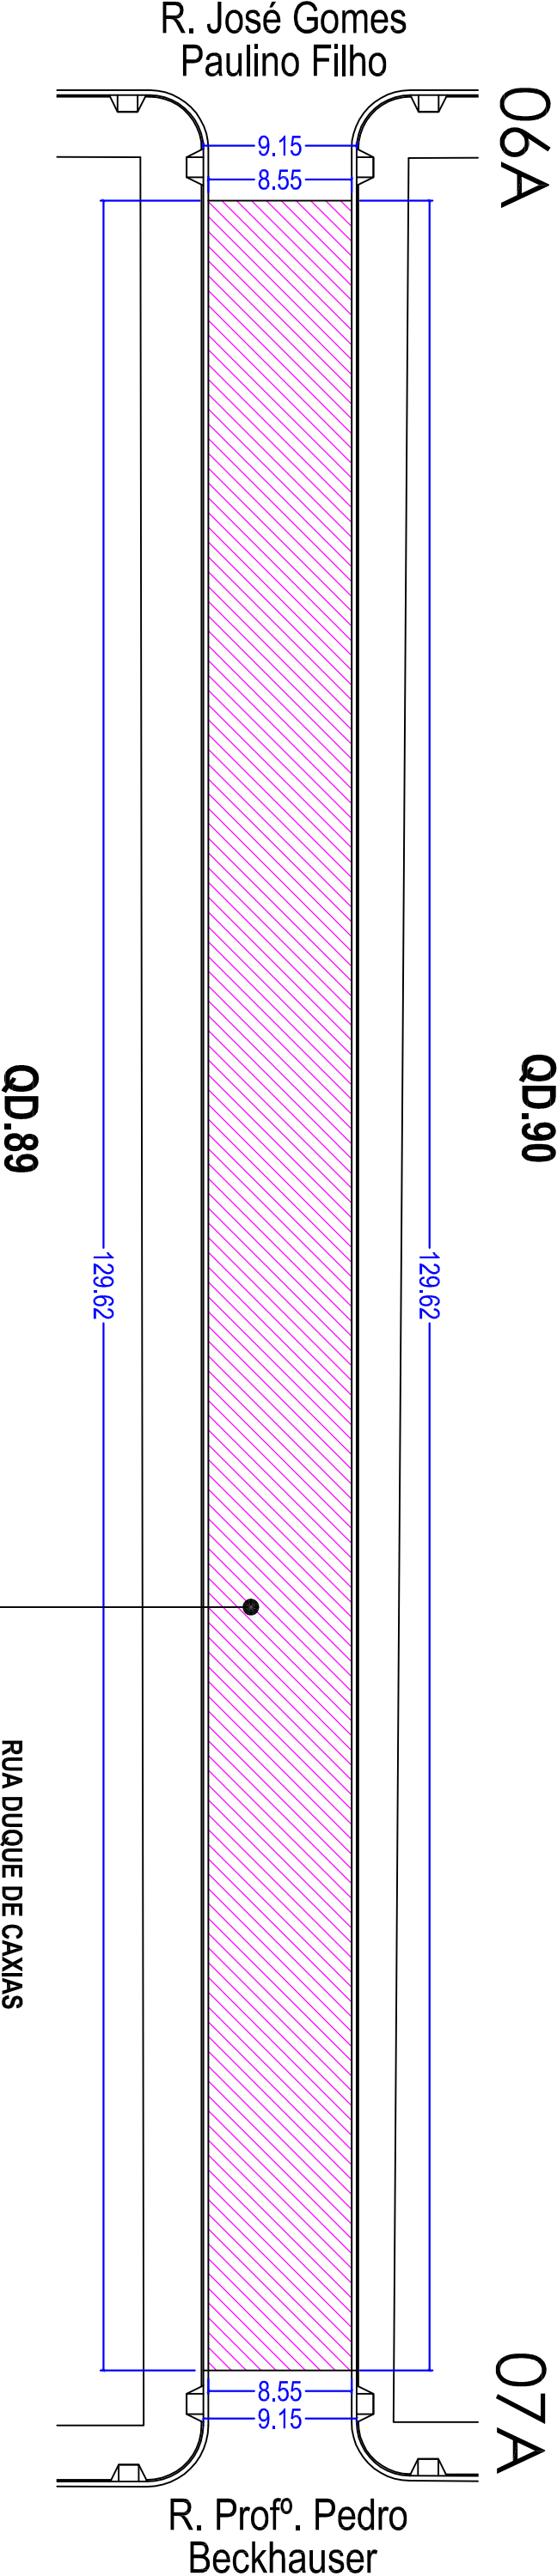

LEGENDA:

RECAPEAMENTO ASFÁLTICO

PREFEITURA MUNICIPAL DE UBIRATÃ

RECAPEAMENTO ASFÁLTICO
DIVERSOS TRECHOS DE RUAS DO MUNICÍPIO

TRECHO 06A - 07A - RUA DUQUE DE CAXIAS

Eduardo Felipe Manté
Engº - Civil CREA - Pr 135944-D

PROCESSO:
1029532-74/2016

FOLHA
17/34

Data: **MARÇO / 2017**

Escala: _____

INDICADA
Projeto/Desenho: _____
Arquiteta: **Suely Helistron**