
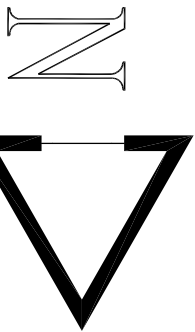


Trecho 07A - 08A - Rua Duque de Caxias

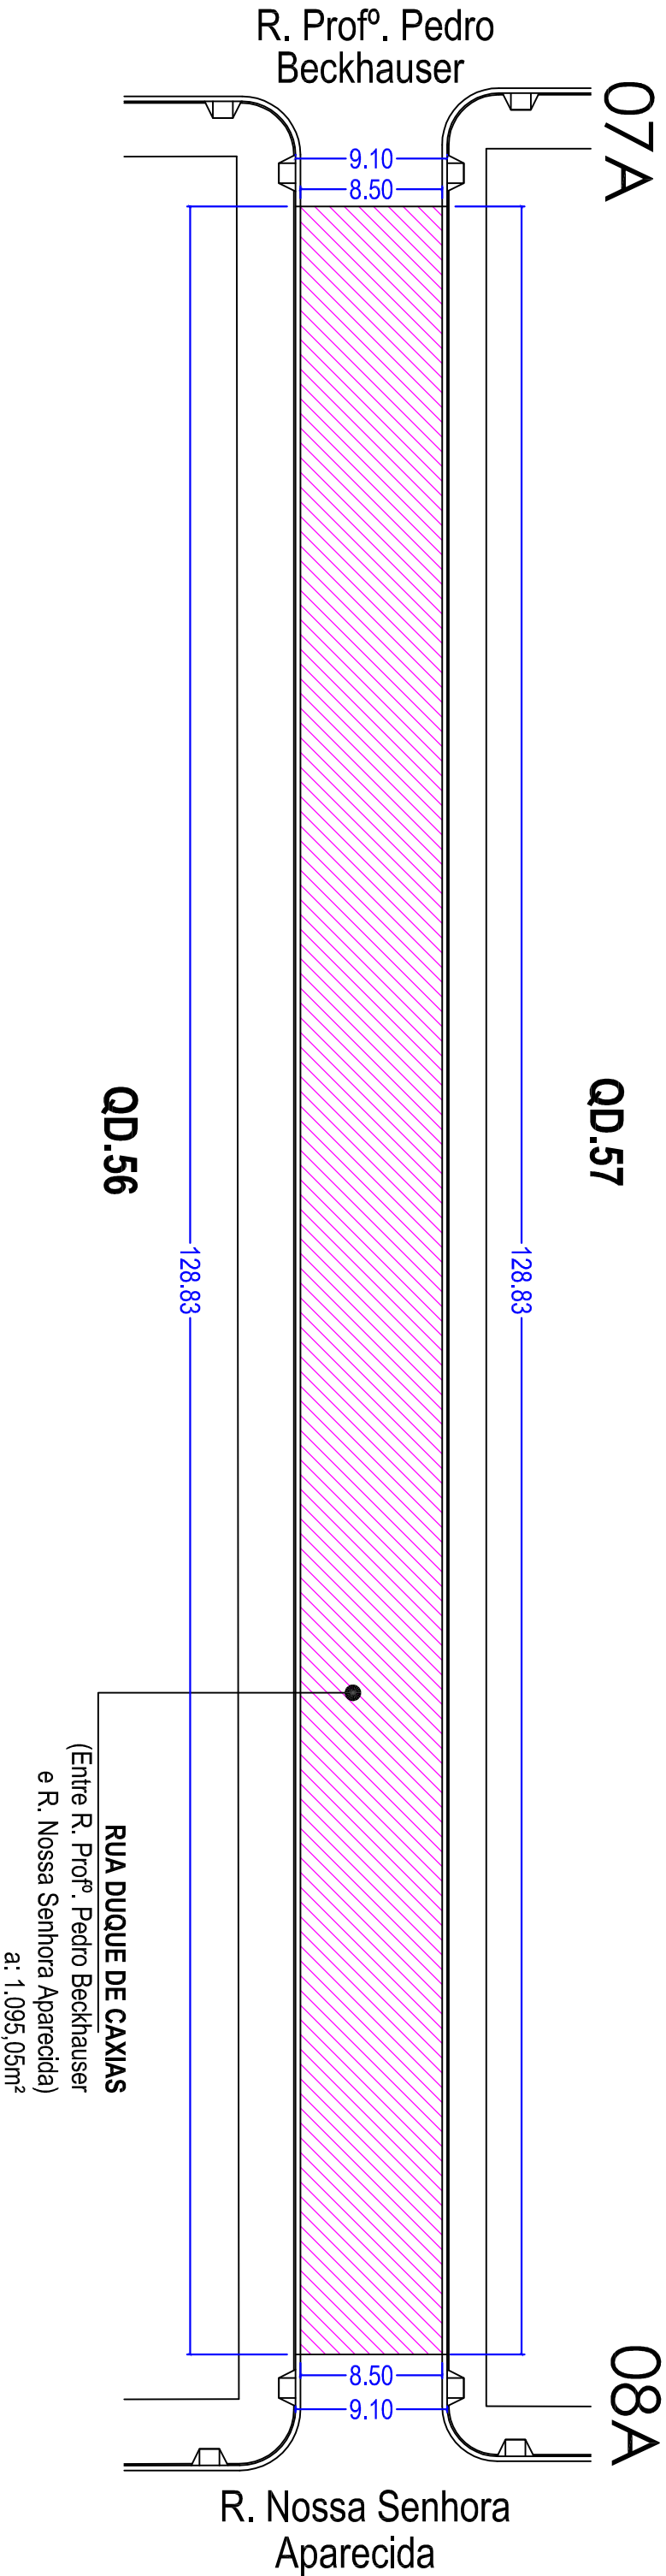

LEGENDA:

RECAPEAMENTO ASFÁLTICO

PREFEITURA MUNICIPAL DE UBIRATÃ

RECAPEAMENTO ASFÁLTICO
DIVERSOS TRECHOS DE RUAS DO MUNICÍPIO

TRECHO 07A - 08A - RUA DUQUE DE CAXIAS

Eduardo Felipe Manté
Engº - Civil CREA - Pr 135944-D

PROCESSO:
1029532-7/4/2016

FOLHA
18/34

Data: **MARÇO / 2017**

Escala: _____

INDICADA
Projeto/Desenho
Arquiteta
Suelly Helistron