
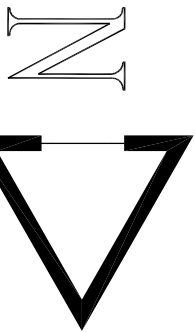
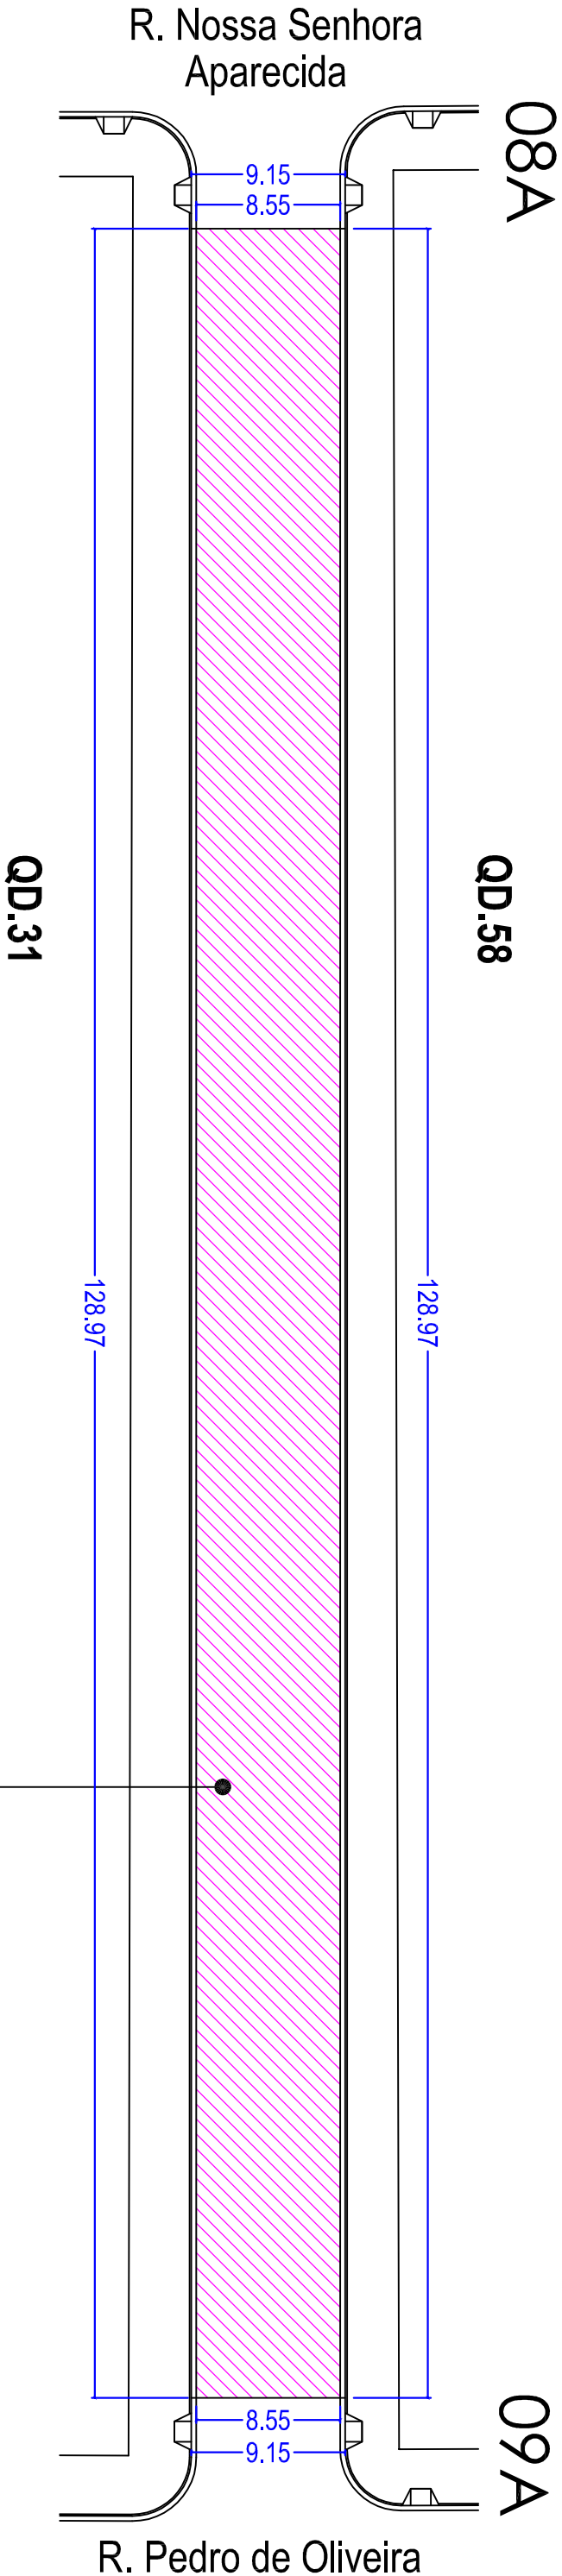


Trecho 08A - 09A - Rua Duque de Caxias

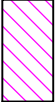

LEGENDA:

 RECAPEAMENTO ASFÁLTICO

PREFEITURA MUNICIPAL DE UBIRATÃ

RECAPEAMENTO ASFÁLTICO
DIVERSOS TRECHOS DE RUAS DO MUNICÍPIO

TRECHO 08A - 09A - RUA DUQUE DE CAXIAS

Eduardo Felipe Manté
Engº Civil CREA - Pr 135944-D

PROCESSO:
1029532-7/4/2016

FOLHA
19/34

Data: **MARÇO / 2017**

Escala: _____

INDICADA
Projeto/Desenho
Arquiteta
Suelly Helistron