
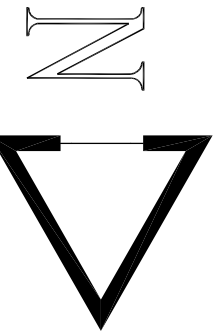


Trecho 10A - 11A - Rua Santos Dumont

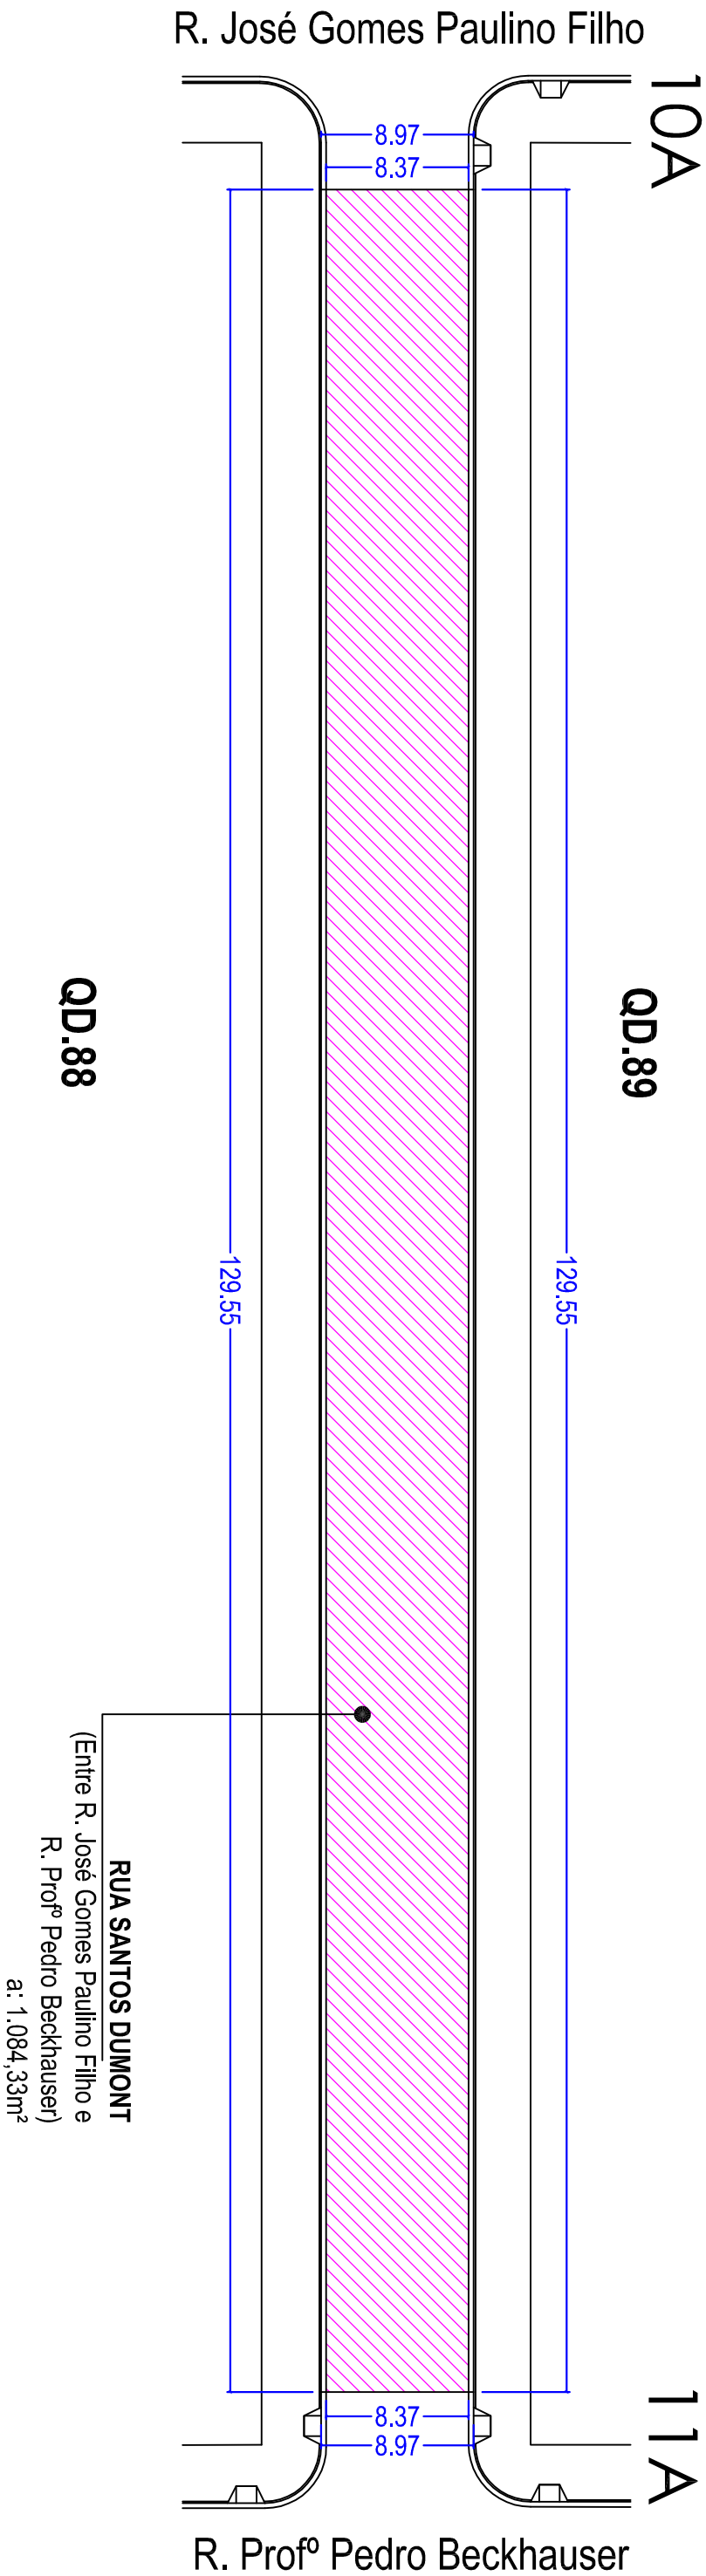

LEGENDA:

RECAPEAMENTO ASFÁLTICO

PREFEITURA MUNICIPAL DE UBIRATÃ

RECAPEAMENTO ASFÁLTICO
DIVERSOS TRECHOS DE RUAS DO MUNICÍPIO

TRECHO 10A - 11A - RUA SANTOS DUMONT

Eduardo Felipe Manté
Engº - Civil CREA - Pr 135944-D

PROCESSO:
1029532-74/2016

FOLHA
20/34

Data: **MARÇO / 2017**

Escala: **INDICADA**

Projeto/Desenho: **Suely Helistron**
Arquiteta