
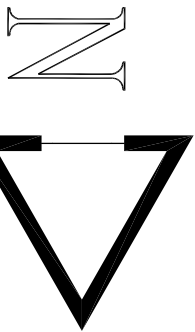


# Trecho 11A - 12A - Rua Santos Dumont

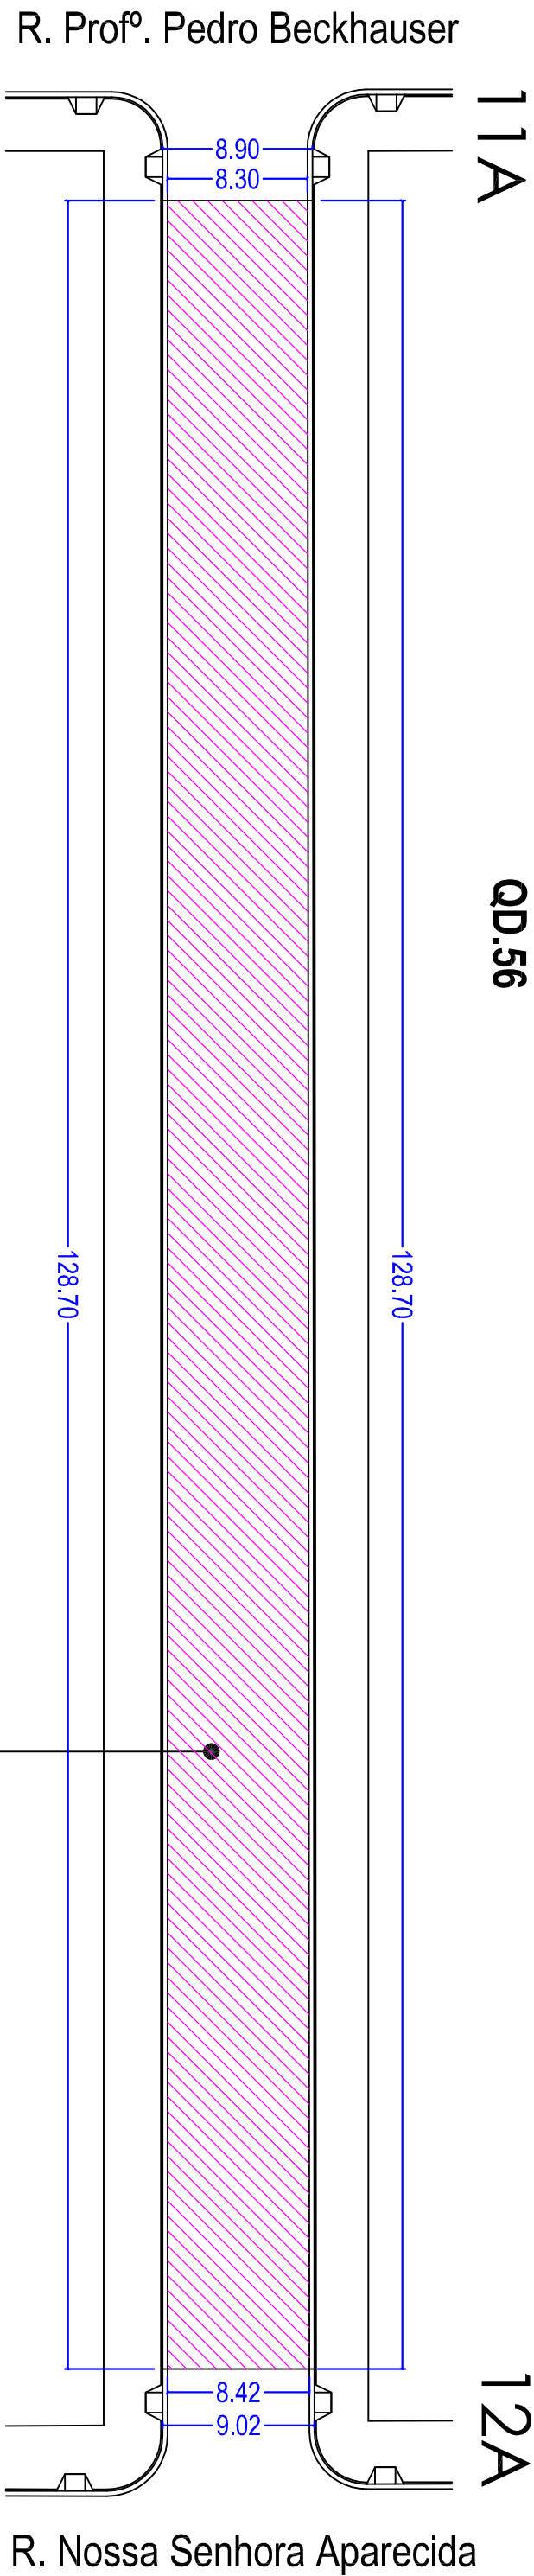

## LEGENDA:

RECAPEAMENTO ASFÁLTICO

## PREFEITURA MUNICIPAL DE UBIRATÁ

RECAPEAMENTO ASFÁLTICO  
DIVERSOS TRECHOS DE RUAS DO MUNICÍPIO

**TRECHO 11A - 12A - RUA SANTOS DUMONT**

**Eduardo Felipe Manté**  
Engº - Civil CREA - Pr 135944-D

PROCESSO:  
1029532-74/2016

**FOLHA**  
**21/34**

Data: **MARÇO / 2017**

INDICADA

Projeto/Desenho  
Arquiteta  
Suelly Helistron