
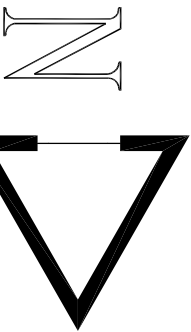


Trecho 12A - 13A - Rua Santos Dumont

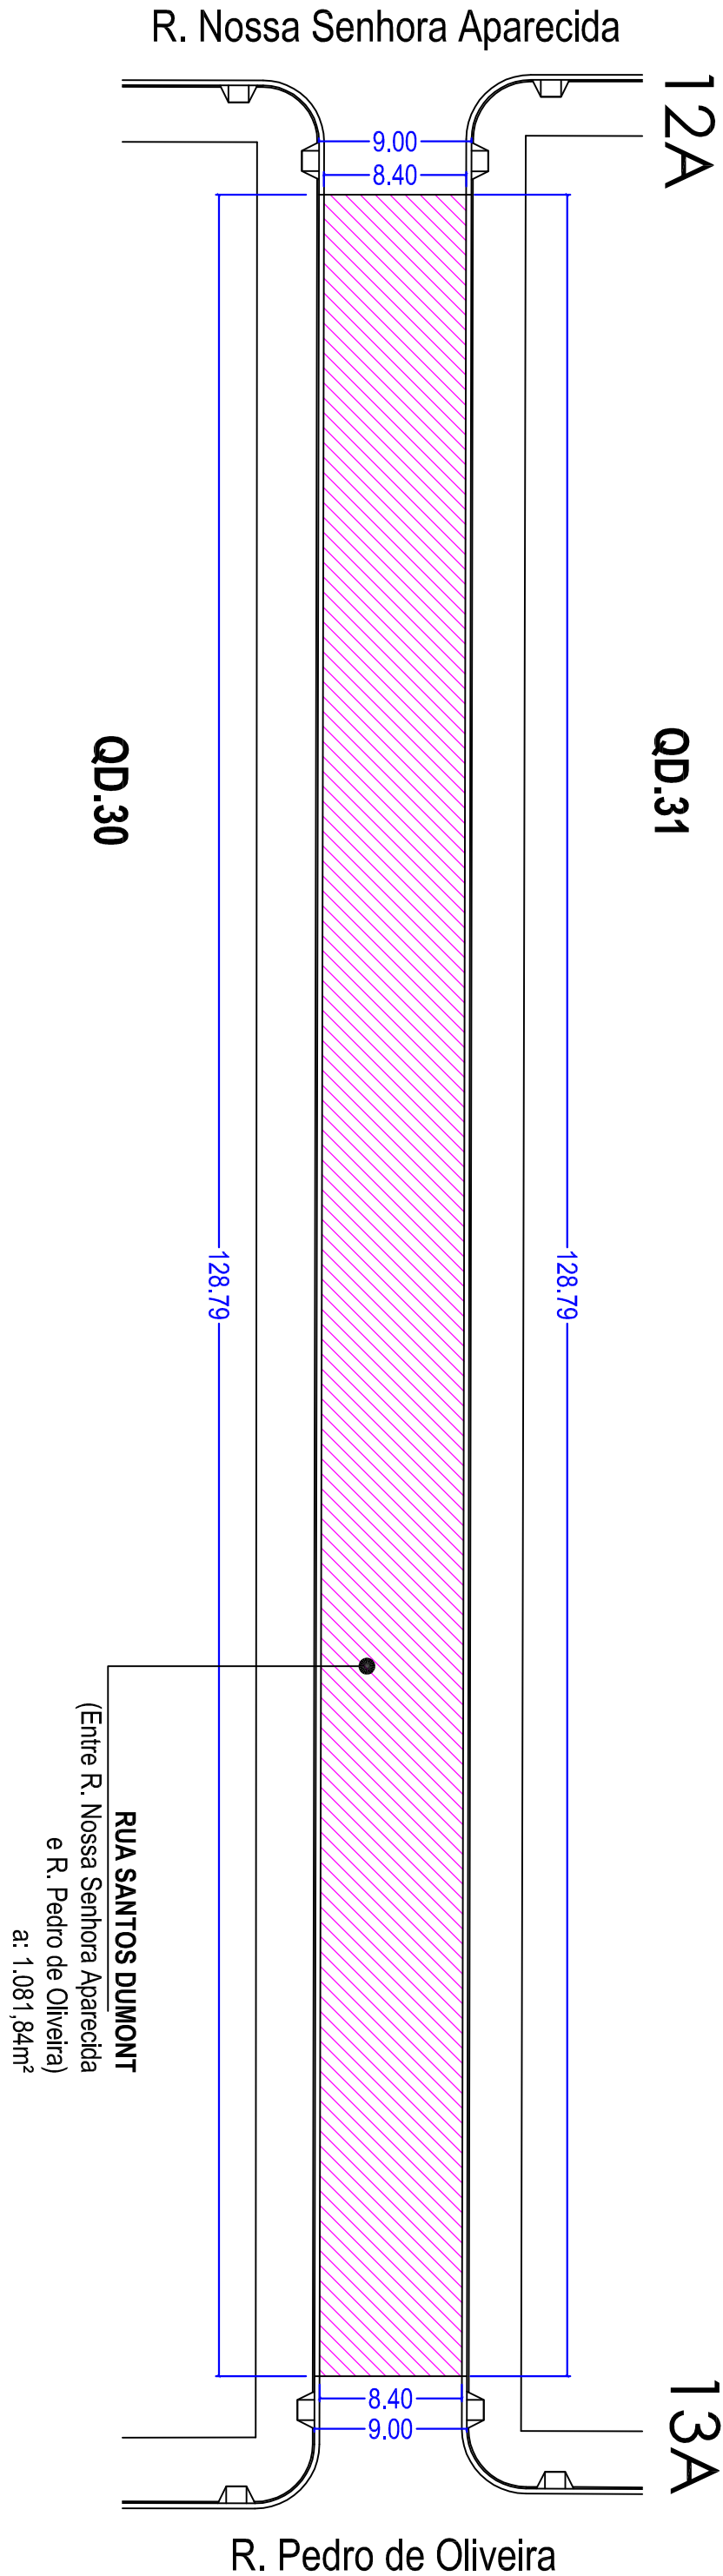

LEGENDA:

RECAPEAMENTO ASFÁLTICO

PREFEITURA MUNICIPAL DE UBIRATÃ

RECAPEAMENTO ASFÁLTICO
DIVERSOS TRECHOS DE RUAS DO MUNICÍPIO

TRECHO 12A - 13A - RUA SANTOS DUMONT

Eduardo Felipe Manté
Engº Civil CREA - Pr 135944-D

PROCESSO:
1029532-74/2016

FOLHA
22/34

Data: **MARÇO / 2017**

Escala:

INDICADA

Projeto/Desenho
Arquiteta
Suely Helistron