


Trecho 14A - 15A - Rua Floriano Peixoto

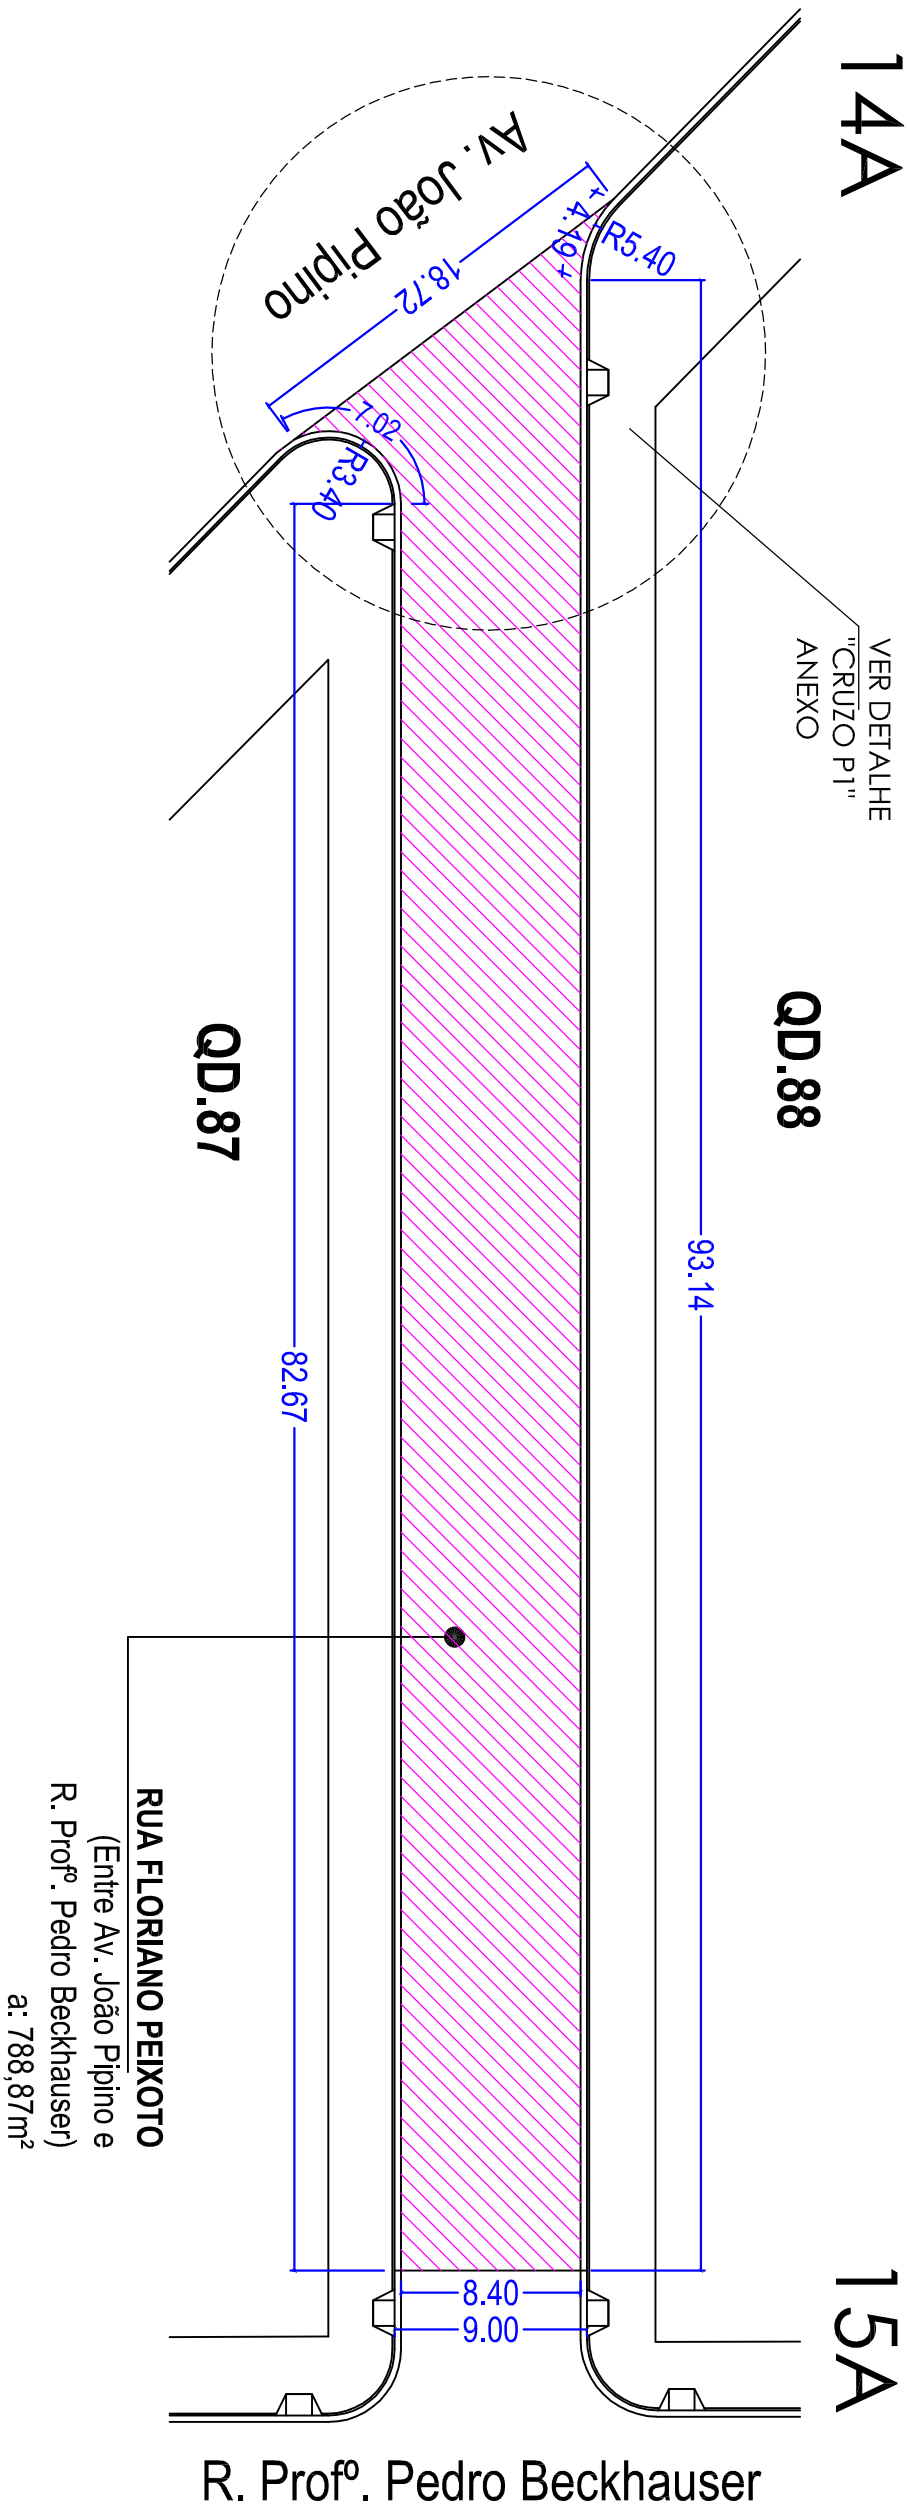

LEGENDA:

RECAPEAMENTO ASFÁLTICO

PREFEITURA MUNICIPAL DE UBIRATÃ

RECAPEAMENTO ASFÁLTICO
DIVERSOS TRECHOS DE RUAS DO MUNICÍPIO

TRECHO 14A - 15A - RUA FLORIANO PEIXOTO

Eduardo Felipe Manfê
Engº. Civil CREA - Pr 135944-D

PROCESSO:
1029532-74/2016

FOLHA
23/34

Data: MARÇO / 2017
Escala:

INDICADA

Projeto/Desenho
Arquiteta
Sueily Helstron