


Trecho 15A - 16A - Rua Floriano Peixoto

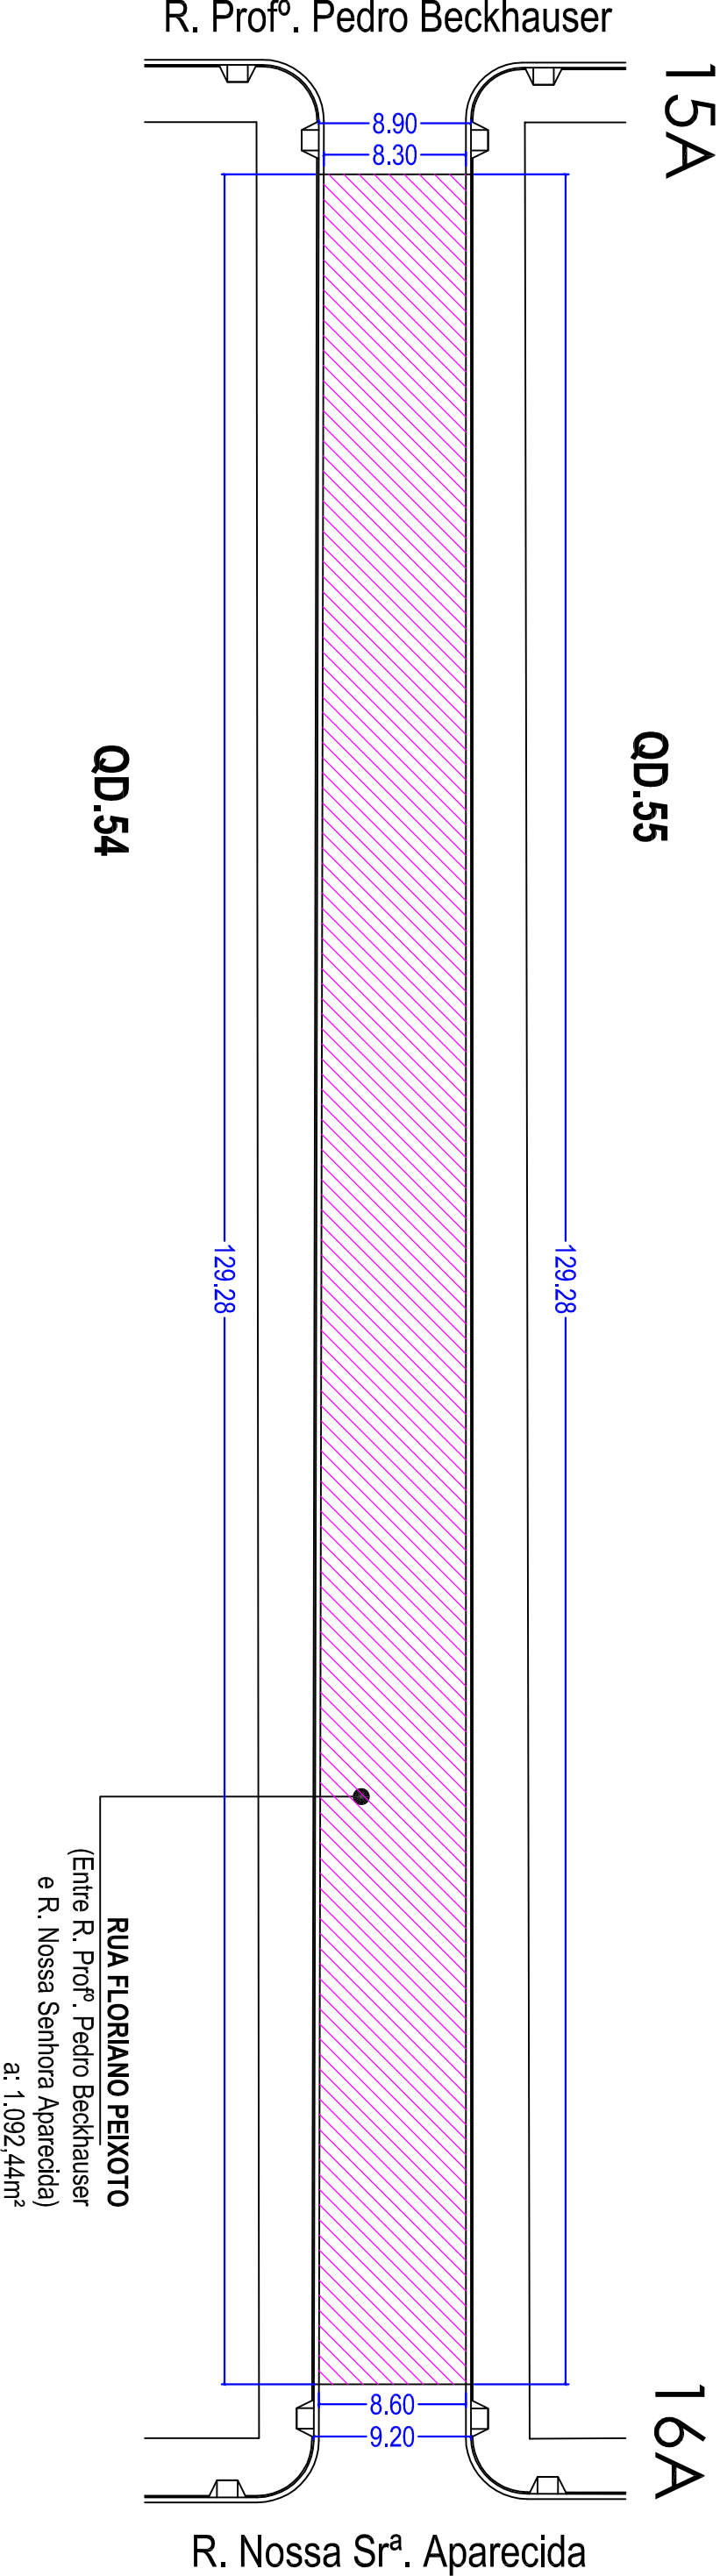

LEGENDA:

RECAPEAMENTO ASFÁLTICO

PREFEITURA MUNICIPAL DE UBIRATÃ

RECAPEAMENTO ASFÁLTICO
DIVERSOS TRECHOS DE RUAS DO MUNICÍPIO

TRECHO 15A - 16A - RUA FLORIANO PEIXOTO

Eduardo Felipe Manté
Engº - Civil CREA - Pr 135944-D

PROCESSO:
1029532-74/2016

FOLHA
24/34

Data:
MARÇO / 2017

Escala:

INDICADA
Projeto/Desenho
Arquiteta
Suelly Helistron