
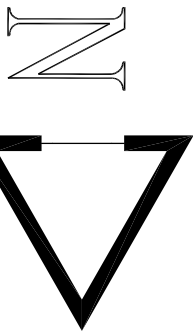
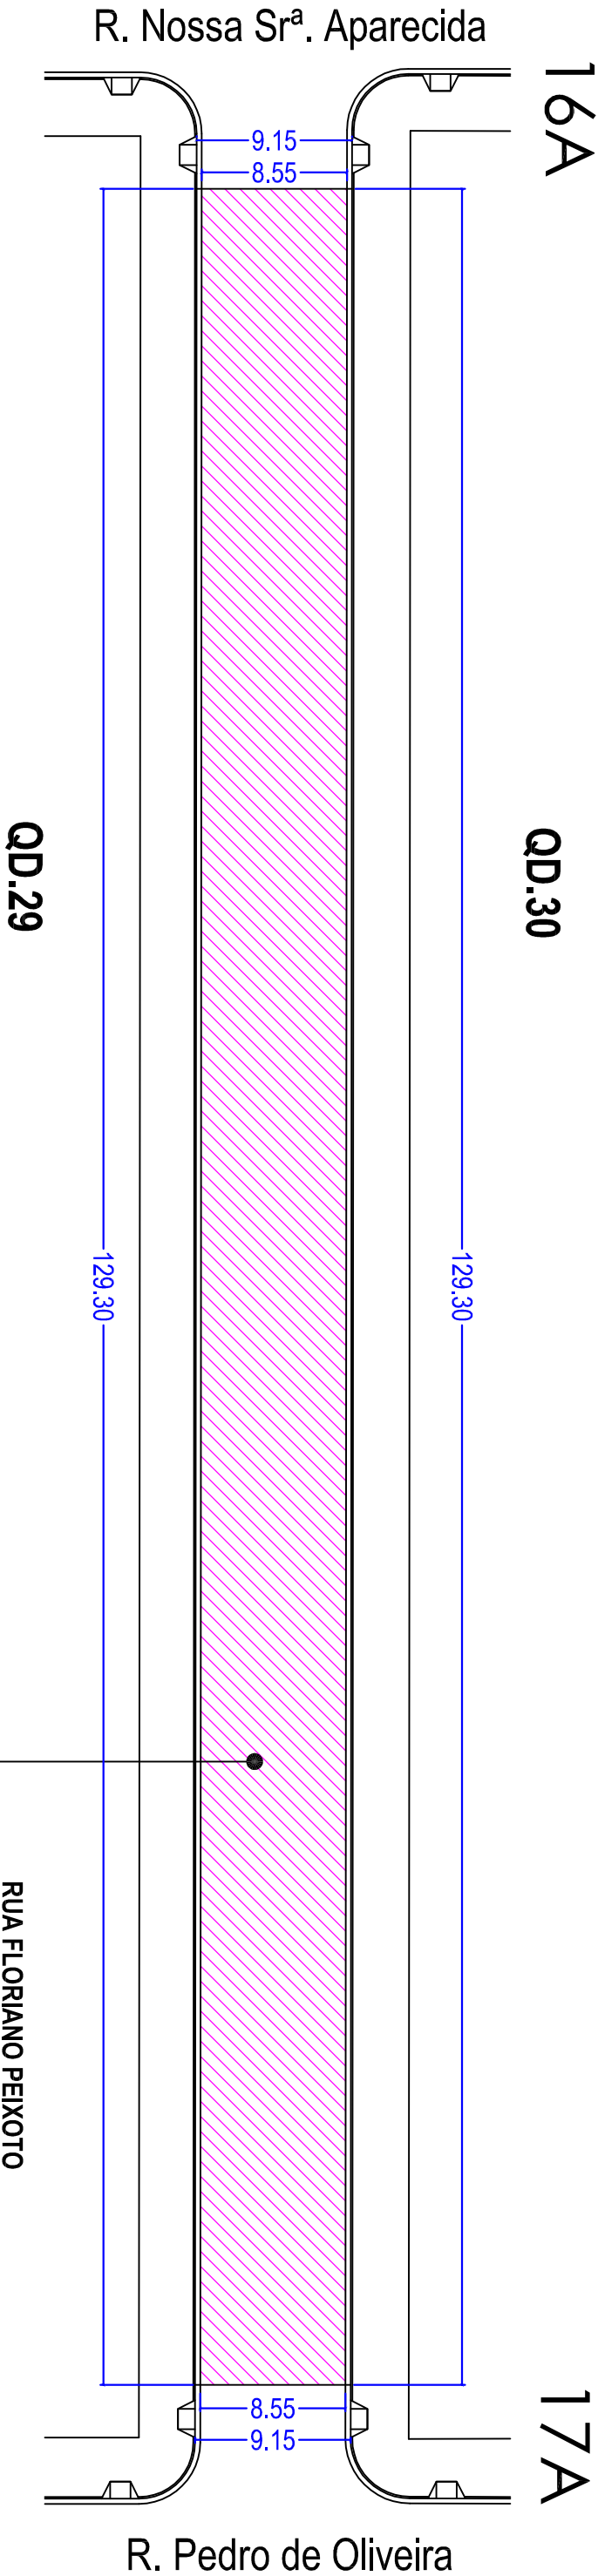


Trecho 16A - 17A - Rua Floriano Peixoto

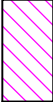

LEGENDA:

 RECAPEAMENTO ASFÁLTICO

PREFEITURA MUNICIPAL DE UBIRATÃ

RECAPEAMENTO ASFÁLTICO
DIVERSOS TRECHOS DE RUAS DO MUNICÍPIO

TRECHO 16A - 17A - RUA FLORIANO PEIXOTO

FOLHA
25/34

Data: **MARÇO / 2017**

Escala: **INDICADA**

Eduardo Felipe Manté
Engº - Civil CREA - Pr 135944-D

PROCESSO:
1029532-74/2016

Projeto/Desenho
Arquiteta
Suely Helistron