


**ELEVAÇÃO**  
Esc.: 1:75

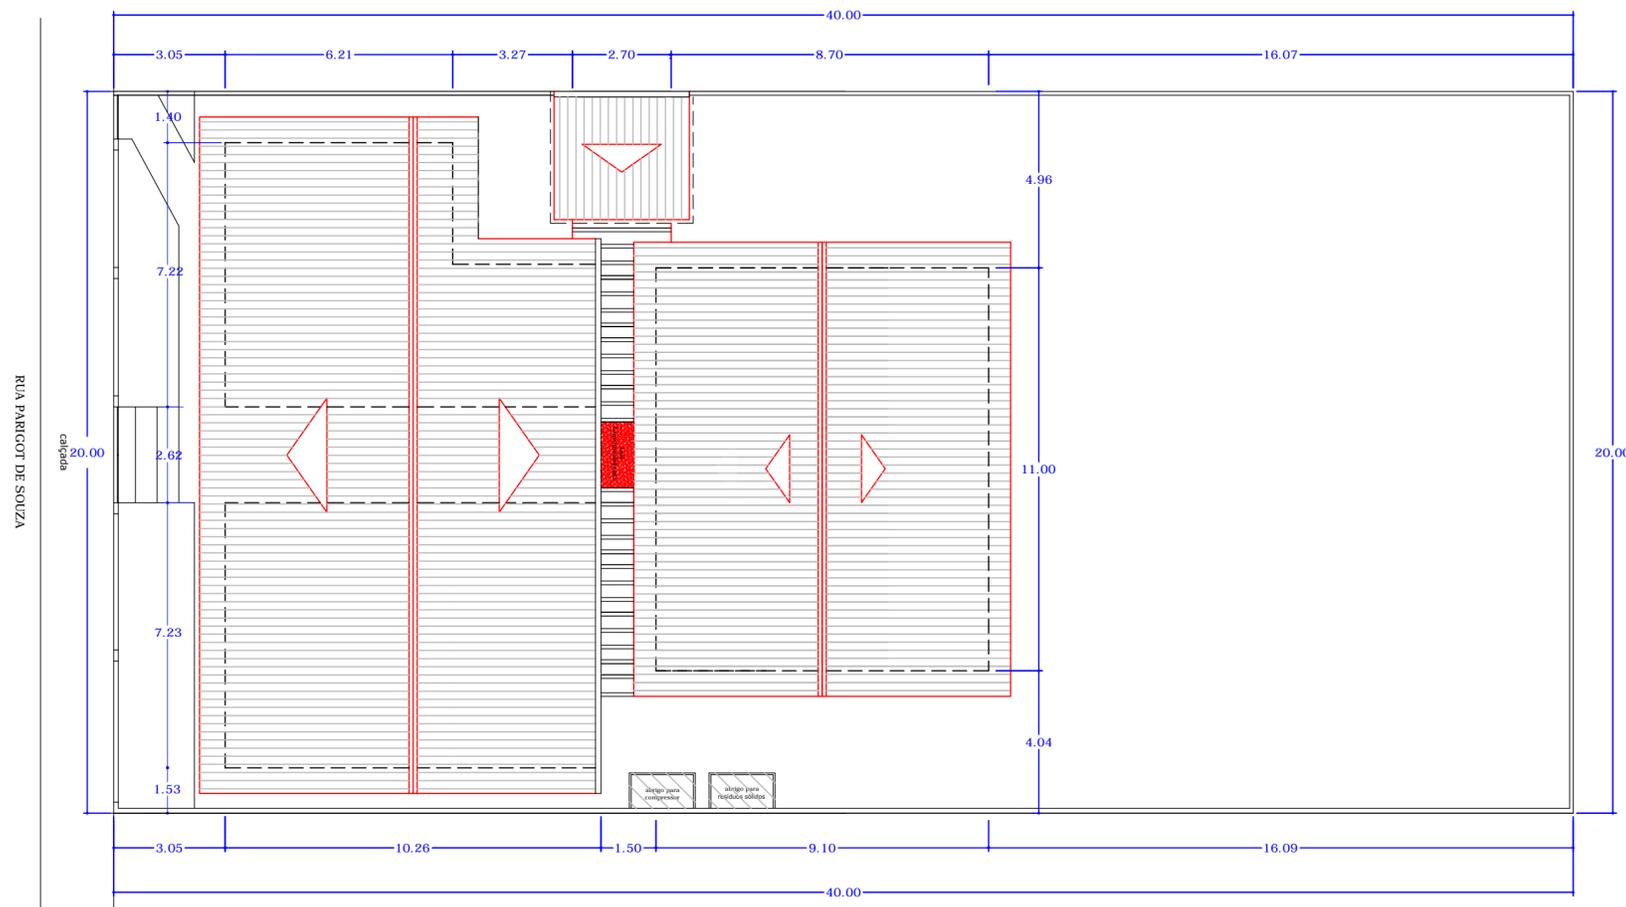

**LOCAÇÃO E COBERTURA**  
Esc.: 1:125


**PROJETO ARQUITETÔNICO**

ELEVAÇÃO LATERAL - LOCAÇÃO E COBERTURA

FOLHA  
02/02

- Obra **AMPLIAÇÃO DE UNIDADE BÁSICA DE SAÚDE PSF VILA ESPERANÇA**
- Local **LOTES 07, 08, 19 e 20 - QUADRA 205-B - VILA ESPERANÇA**
- Proprietário **PREFEITURA MUNICIPAL DE UBIRATÃ**

SITUAÇÃO SEM ESCALA

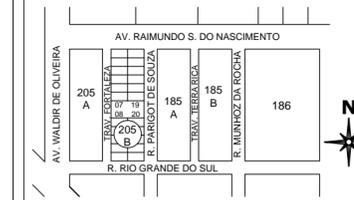

Proprietário: PREFEITURA MUNICIPAL DE UBIRATÃ  
CNPJ: 76.950.096/0001-10

Autor do Projeto: REGINALDO DA S. RETAMERO  
Engº Civil CREA 94.820-D/Pr.

ÁREAS

Área do terreno	814,00 m <sup>2</sup>
Área existente	170,07 m <sup>2</sup>
Área à ampliar (construir)	104,71 m <sup>2</sup>
Área total	274,78 m <sup>2</sup>

Escala  
INDICADA

Data  
MARÇO / 2017

Desenho Arquiteta  
SUELY HELLSTRON

OBS.: QUALQUER DIVERGÊNCIA ENTRE COTAS E ESCALAS, PREVALECERÁ A COTA