PRODUCED BY AN AUTODESK EDUCATIONAL PRODUCT

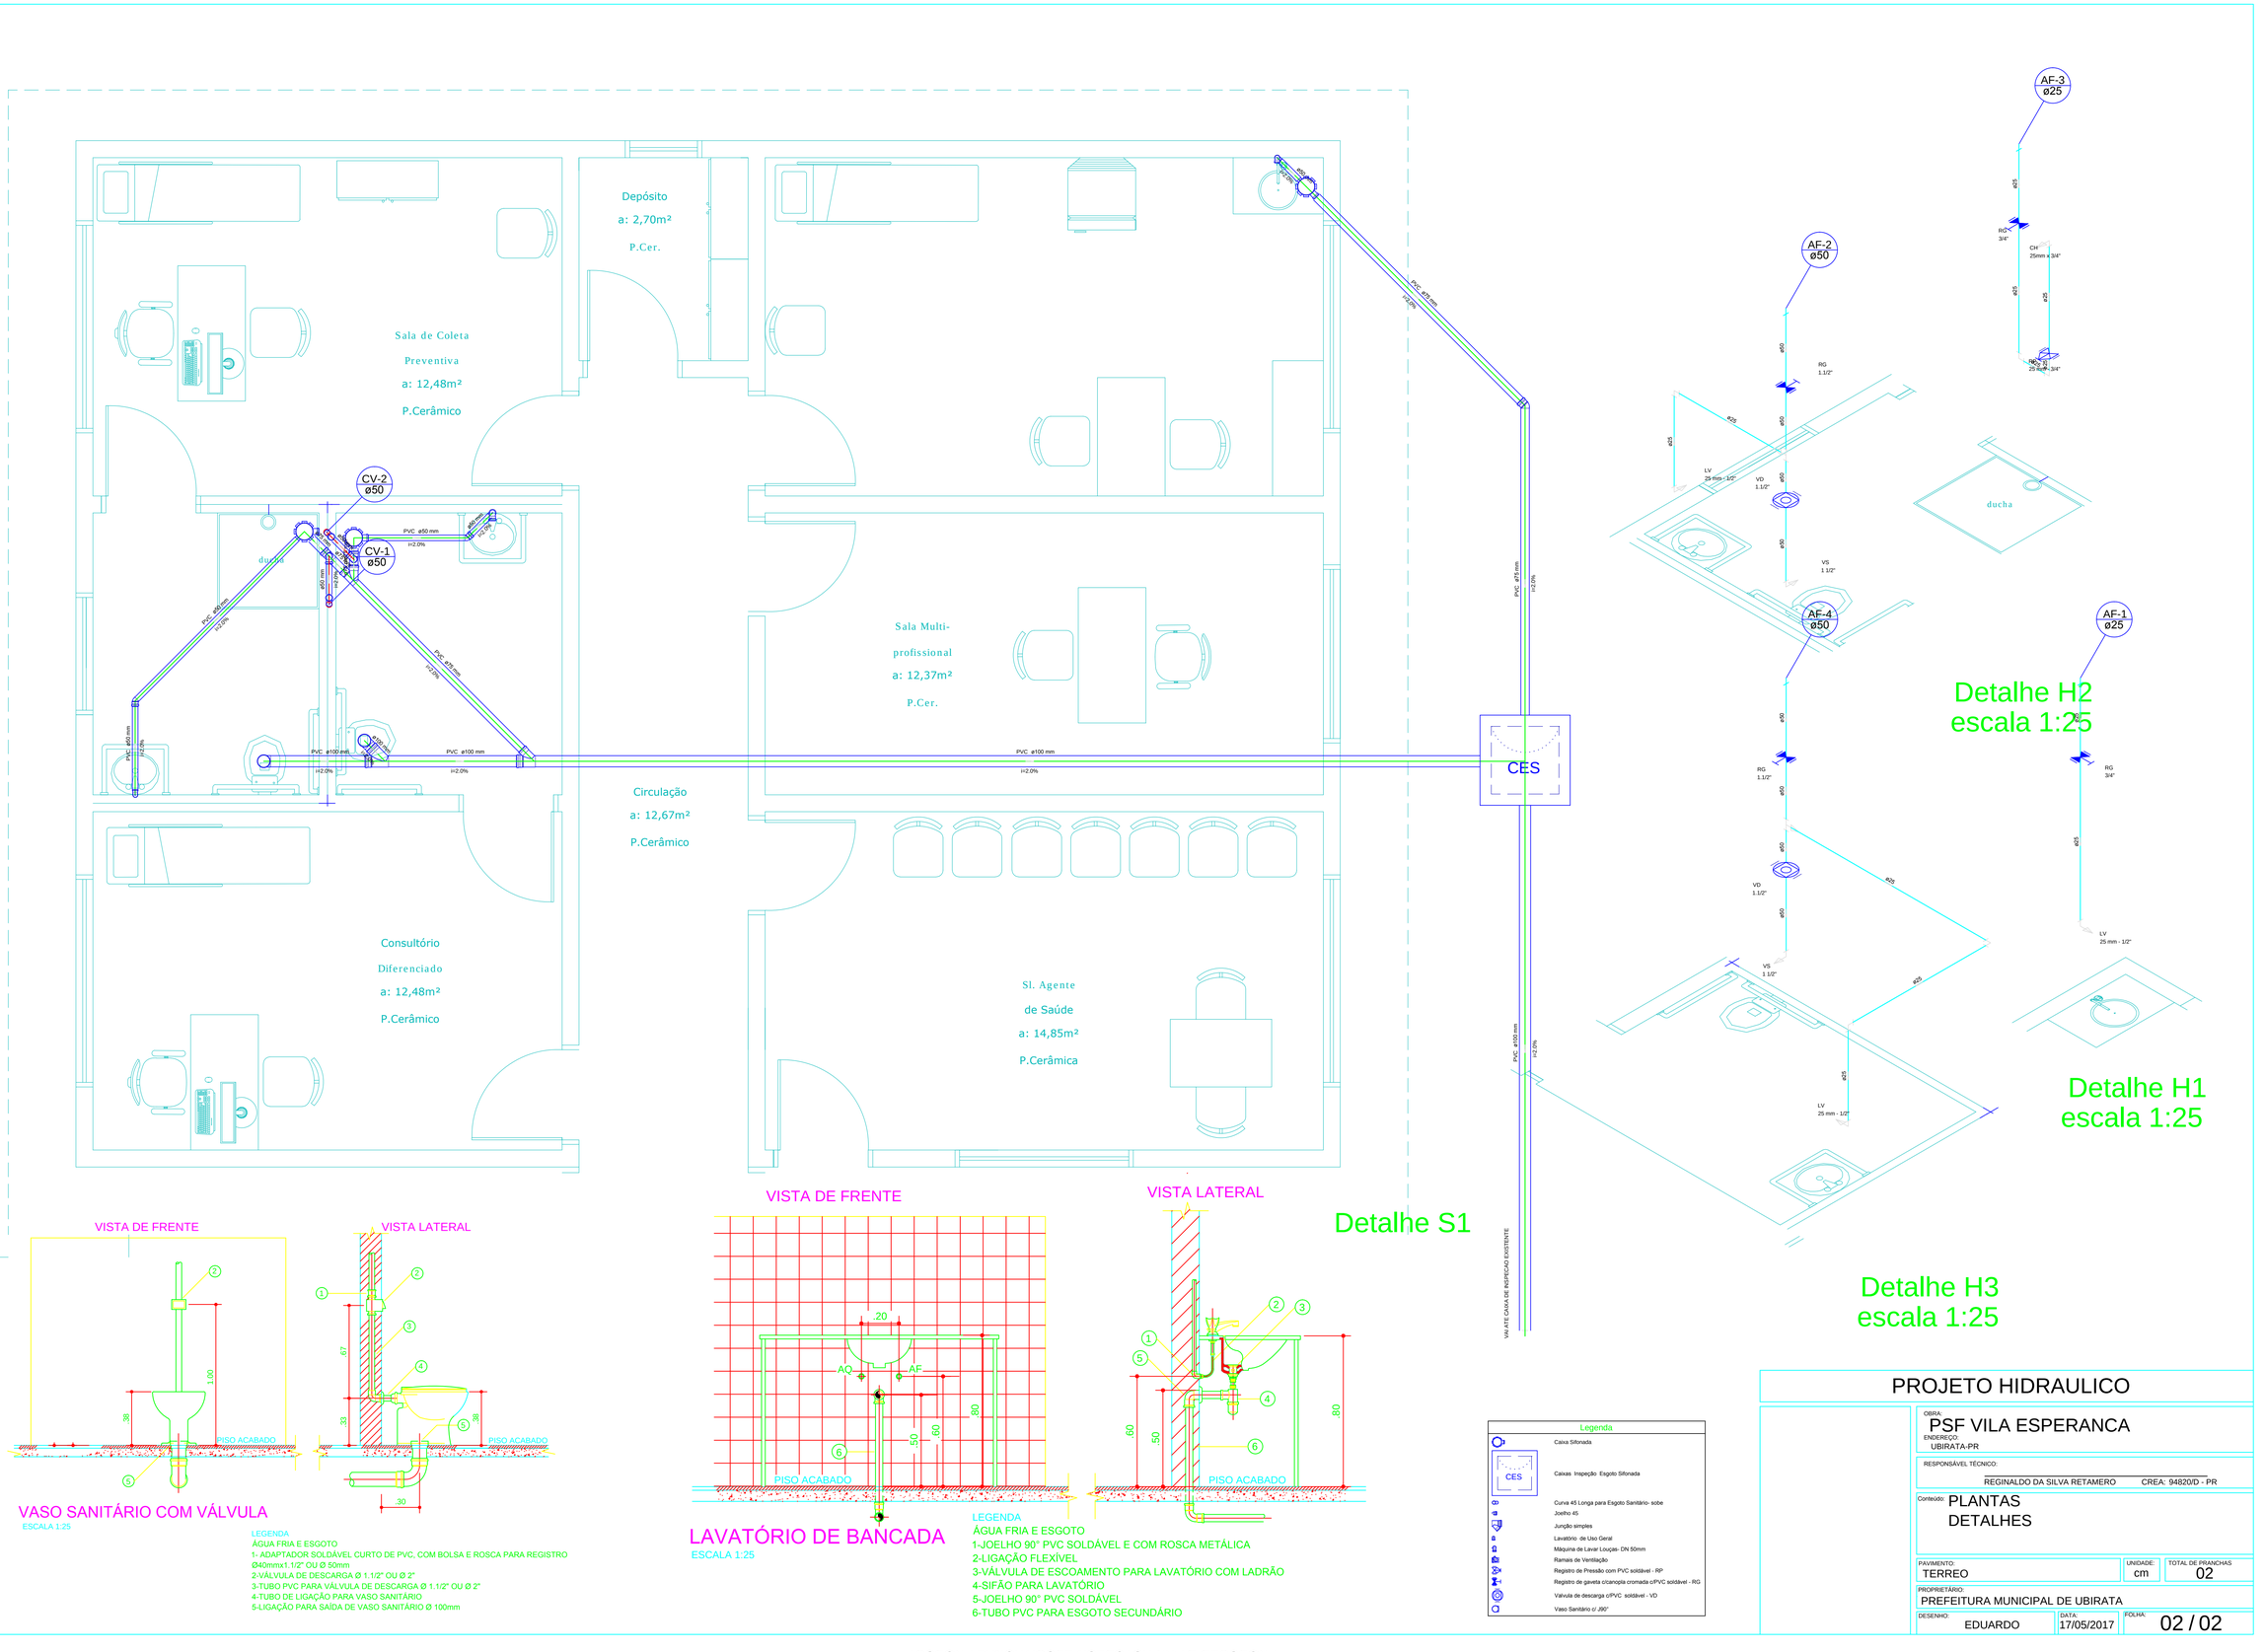

Detalhe H2
escala 1:25

Detalhe H1
escala 1:25

Detalhe H3
escala 1:25

Detalhe S1

VASO SANITÁRIO COM VÁLVULA
ESCALA 1:25

LEGENDA
ÁGUA FRIA E ESGOTO
1- ADAPTADOR SOLDÁVEL CURTO DE PVC, COM BOLSA E ROSCA PARA REGISTRO Ø40mmx1.1/2" OU Ø 50mm
2-VÁLVULA DE DESCARGA Ø 1.1/2" OU Ø 2"
3-TUBO PVC PARA VÁLVULA DE DESCARGA Ø 1.1/2" OU Ø 2"
4-TUBO DE LIGAÇÃO PARA VASO SANITÁRIO
5-LIGAÇÃO PARA SAÍDA DE VASO SANITÁRIO Ø 100mm

LAVATÓRIO DE BANCADA
ESCALA 1:25

LEGENDA
ÁGUA FRIA E ESGOTO
1-JOELHO 90° PVC SOLDÁVEL E COM ROSCA METÁLICA
2-LIGAÇÃO FLEXÍVEL
3-VÁLVULA DE ESCOAMENTO PARA LAVATÓRIO COM LADRÃO
4-SIFÃO PARA LAVATÓRIO
5-JOELHO 90° PVC SOLDÁVEL
6-TUBO PVC PARA ESGOTO SECUNDÁRIO

Legenda

	Caixa Sifonada
CES	Caixas Inspeção Esgoto Sifonada
	Curva 45 Longa para Esgoto Sanitário- sobe
	Joelho 45
	Junção simples
	Lavatório de Uso Geral
	Máquina de Lavar Louças- DN 50mm
	Ramais de Ventilação
	Registro de Pressão com PVC soldável - RP
	Registro de gaveta c/canopla cromada c/PVC soldável - RG
	Valvula de descarga c/PVC soldável - VD
	Vaso Sanitário c/ J990"

PROJETO HIDRAULICO

OBRA:
PSF VILA ESPERANCA

ENDEREÇO:
UBIRATA-PR

RESPONSÁVEL TÉCNICO:
REGINALDO DA SILVA RETAMERO CREA: 94820/D - PR

Conteúdo: PLANTAS
DETALHES

PAVIMENTO:	UNIDADE:	TOTAL DE PRANCHAS
TERREO	cm	02

PROPRIETÁRIO:
PREFEITURA MUNICIPAL DE UBIRATA

DESENHO:	DATA:	FOLHA:
EDUARDO	17/05/2017	02 / 02

PRODUCED BY AN AUTODESK EDUCATIONAL PRODUCT

PRODUCED BY AN AUTODESK EDUCATIONAL PRODUCT