

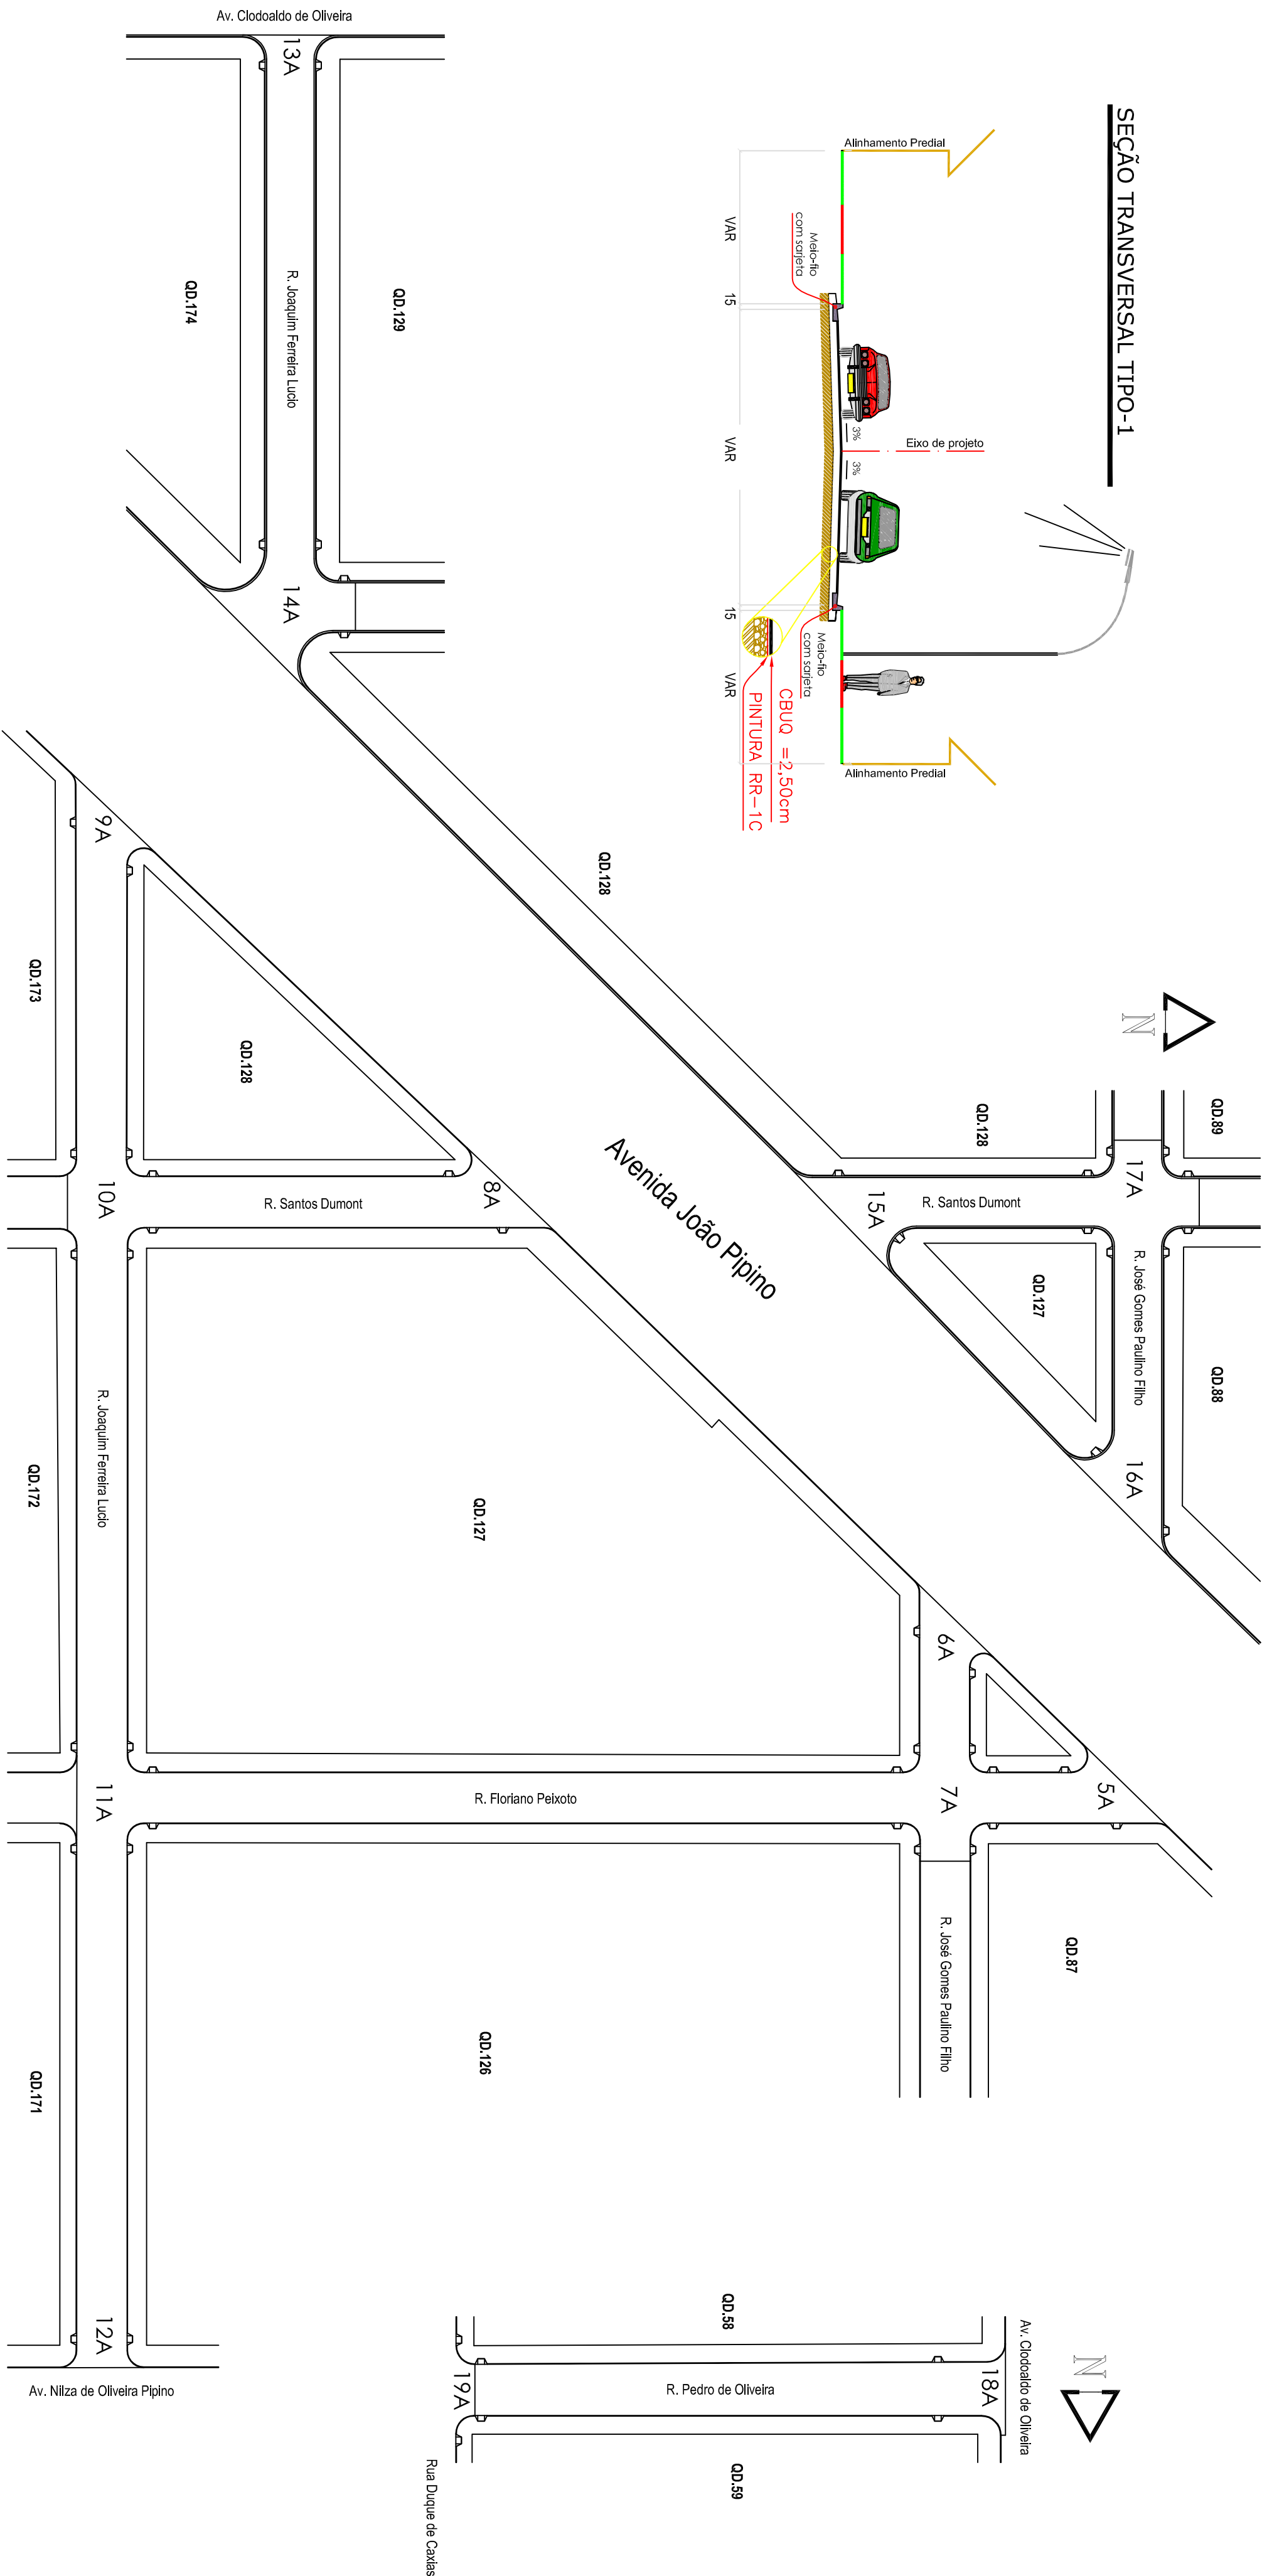


SEÇÃO TRANSVERSAL TIPO-1

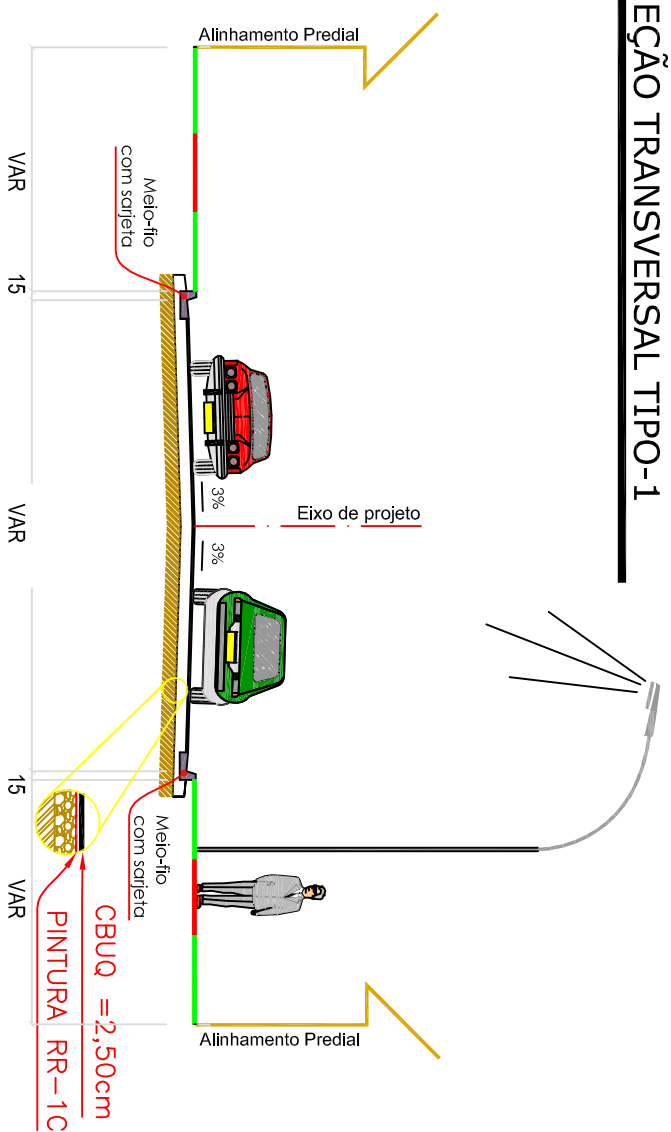

LOCAÇÃO POR TRECHO

Sem escala

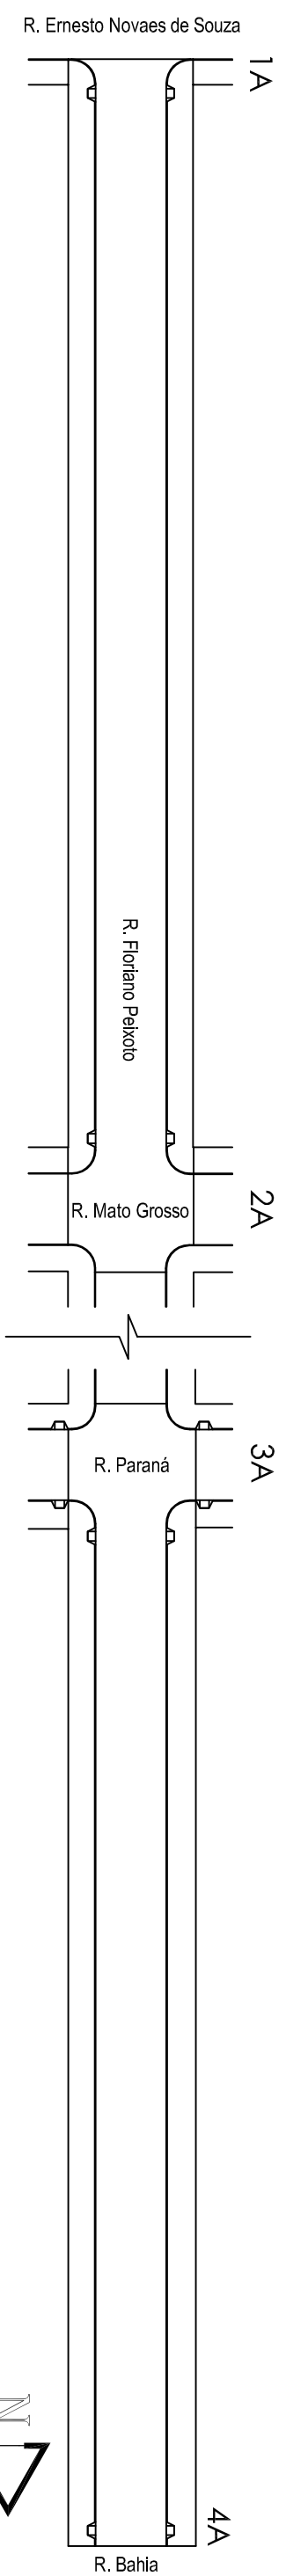

PREFEITURA MUNICIPAL DE UBERATÁ	
RECAPEAMENTO ASFÁLTICO DIVERSOS TRECHOS DE RUAS DO MUNICÍPIO	
ÁREA TOTAL - RECAPE	10.851,89m²
Eduardo Felipe Manfó Engº Civil CREA - Pr 135044-D	PROCESSO 1029531-59/2016
FOLHA 02/20	Data: MARÇO / 2017 Escrito: INDICADA
Projeto/Organismo – Arquiteta Suelly Helstron	