


Trecho 1A - 2A - Rua Floriano Peixoto

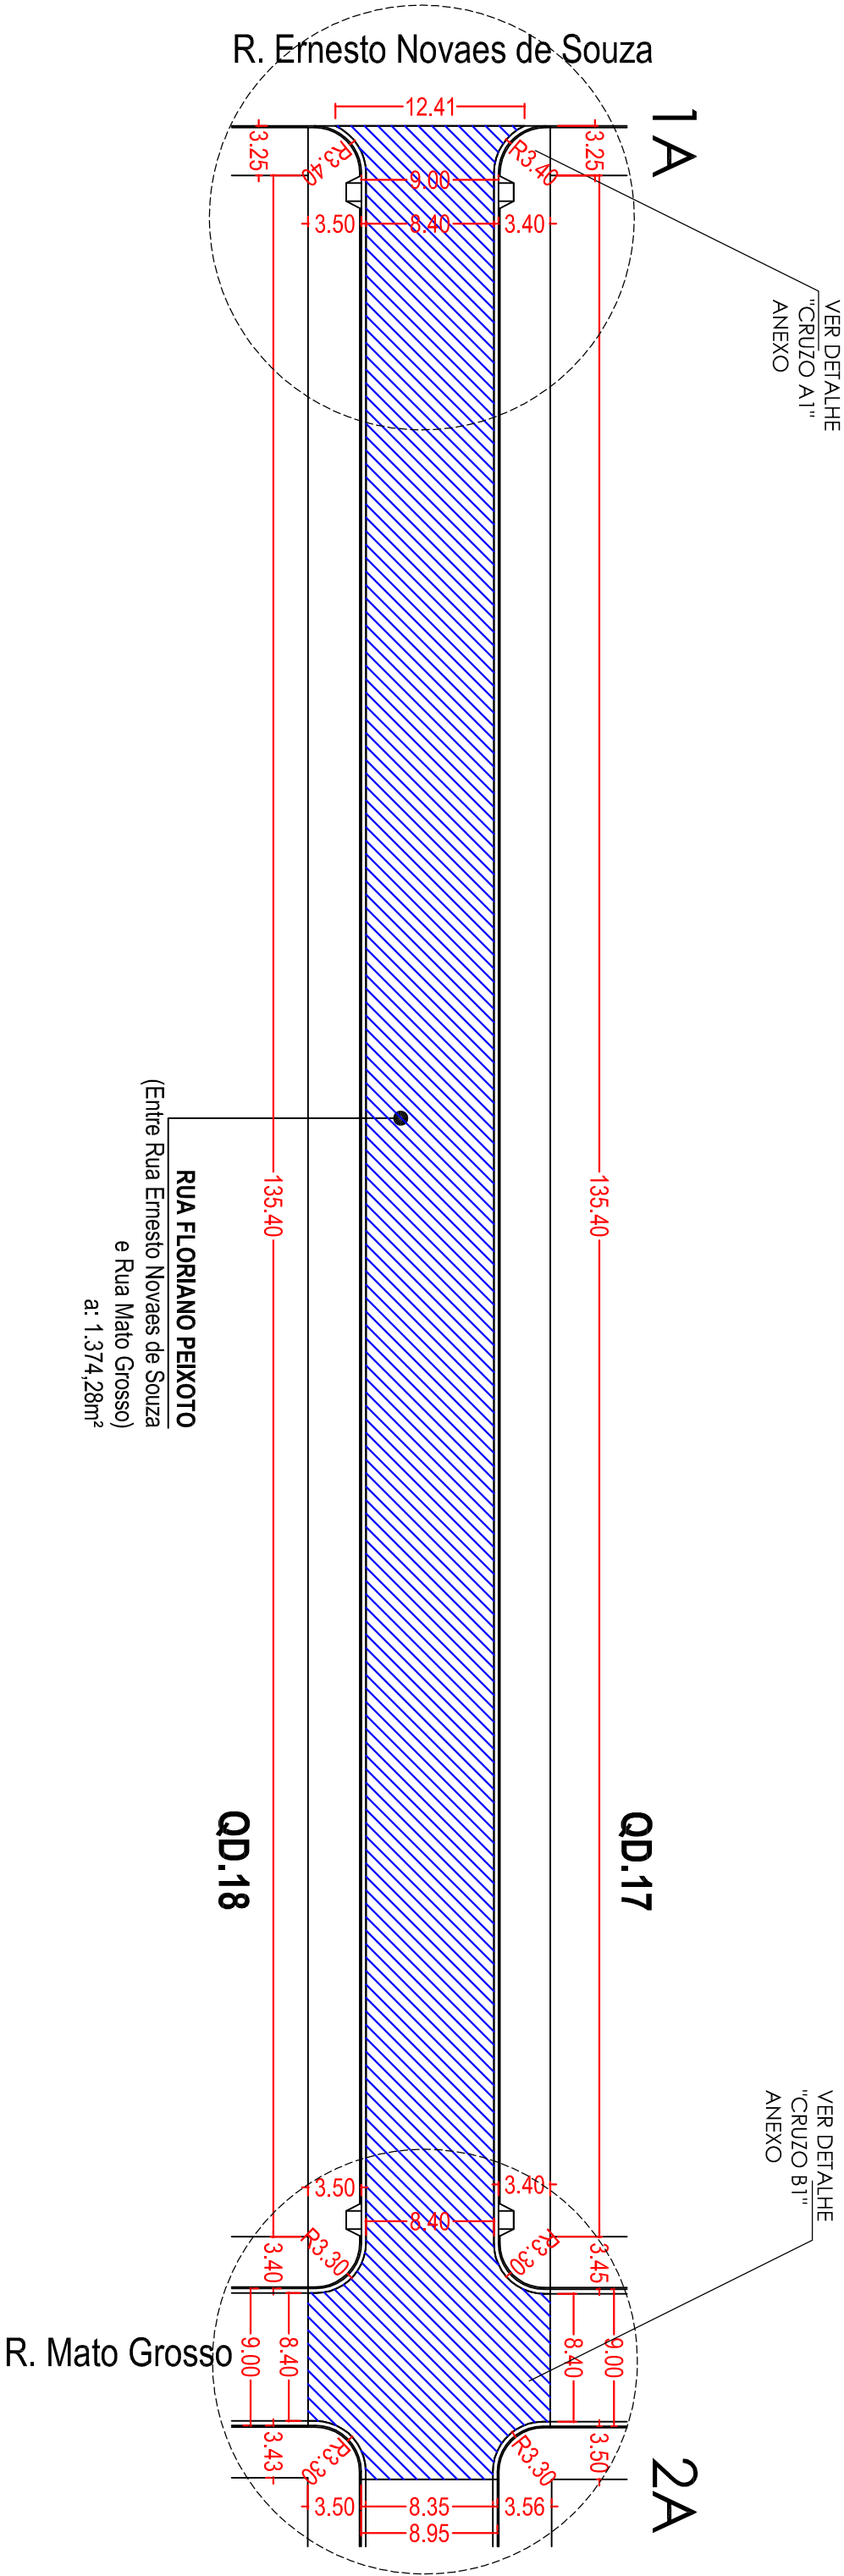

PREFEITURA MUNICIPAL DE UBIRATÃ			
RECAPEAMENTO ASFÁLTICO			
DIVERSOS TRECHOS DE RUAS DO MUNICÍPIO			
TRECHO 1A- 2A - RUA FLORIANO PEIXOTO			FOLHA 03/20
Eduardo Felipe Manté Engº. Civil CREA - Pr 135944-D		Processo: 1029531-59/2016	Projeto/Desenho Arquiteta Sueley Hellstron