

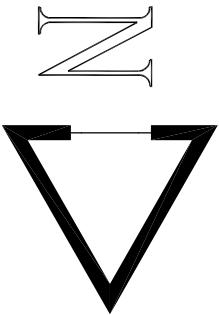


Trecho 3A - 4A - Rua Floriano Peixoto

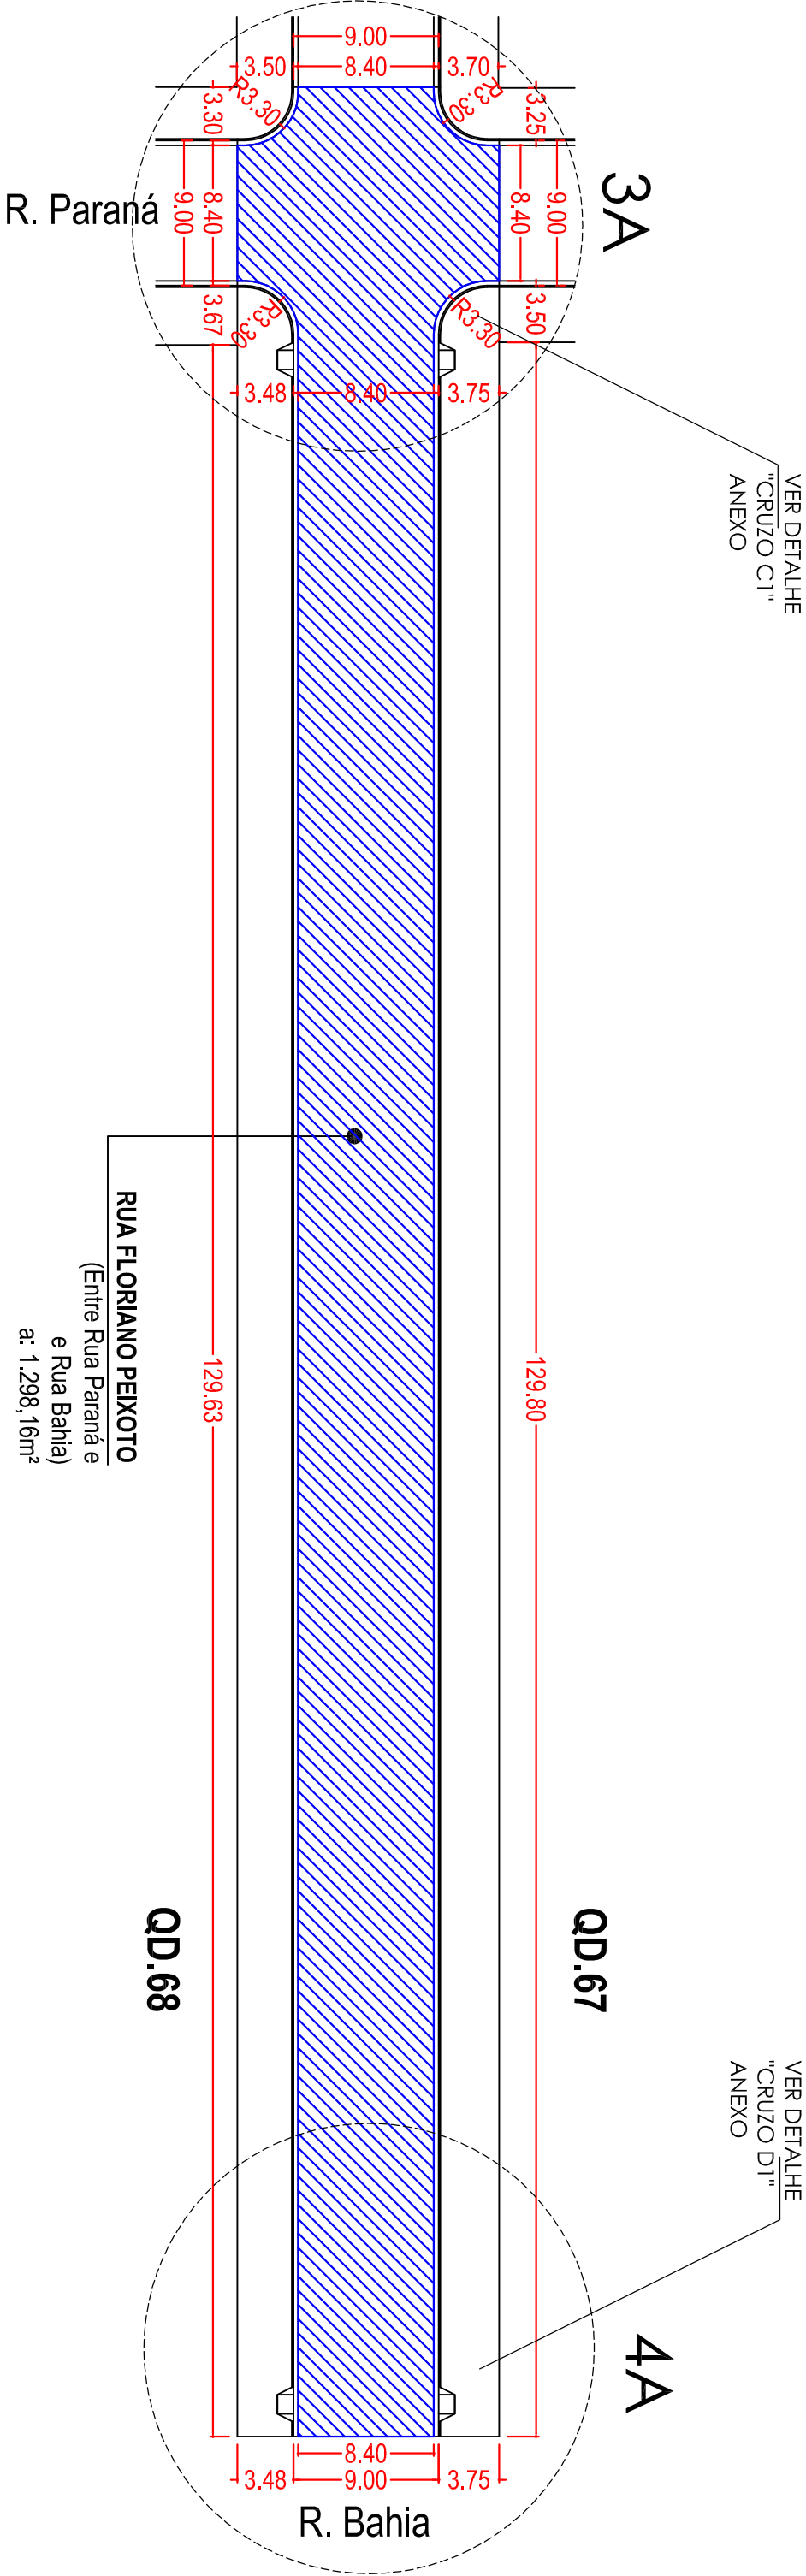

LEGENDA:

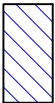

RECAPEAMENTO ASFÁLTICO

PREFEITURA MUNICIPAL DE UBIRATÃ

RECAPEAMENTO ASFÁLTICO
DIVERSOS TRECHOS DE RUAS DO MUNICÍPIO

FOLHA
04/20

TRECHO 3A - 4A - RUA FLORIANO PEIXOTO

Data: MARÇO/2017
Escala:

Eduardo Felipe Manté
Engº. Civil CREA - Pr 135944-D

PROCESSO:
1029531-59/2016

INDICADA
Projeto/Desenho
Arquiteta
Suely Hellstron