

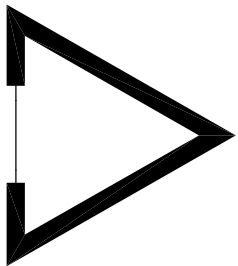


Trecho 10A - 11A - Rua Joaquim Ferreira Lucio

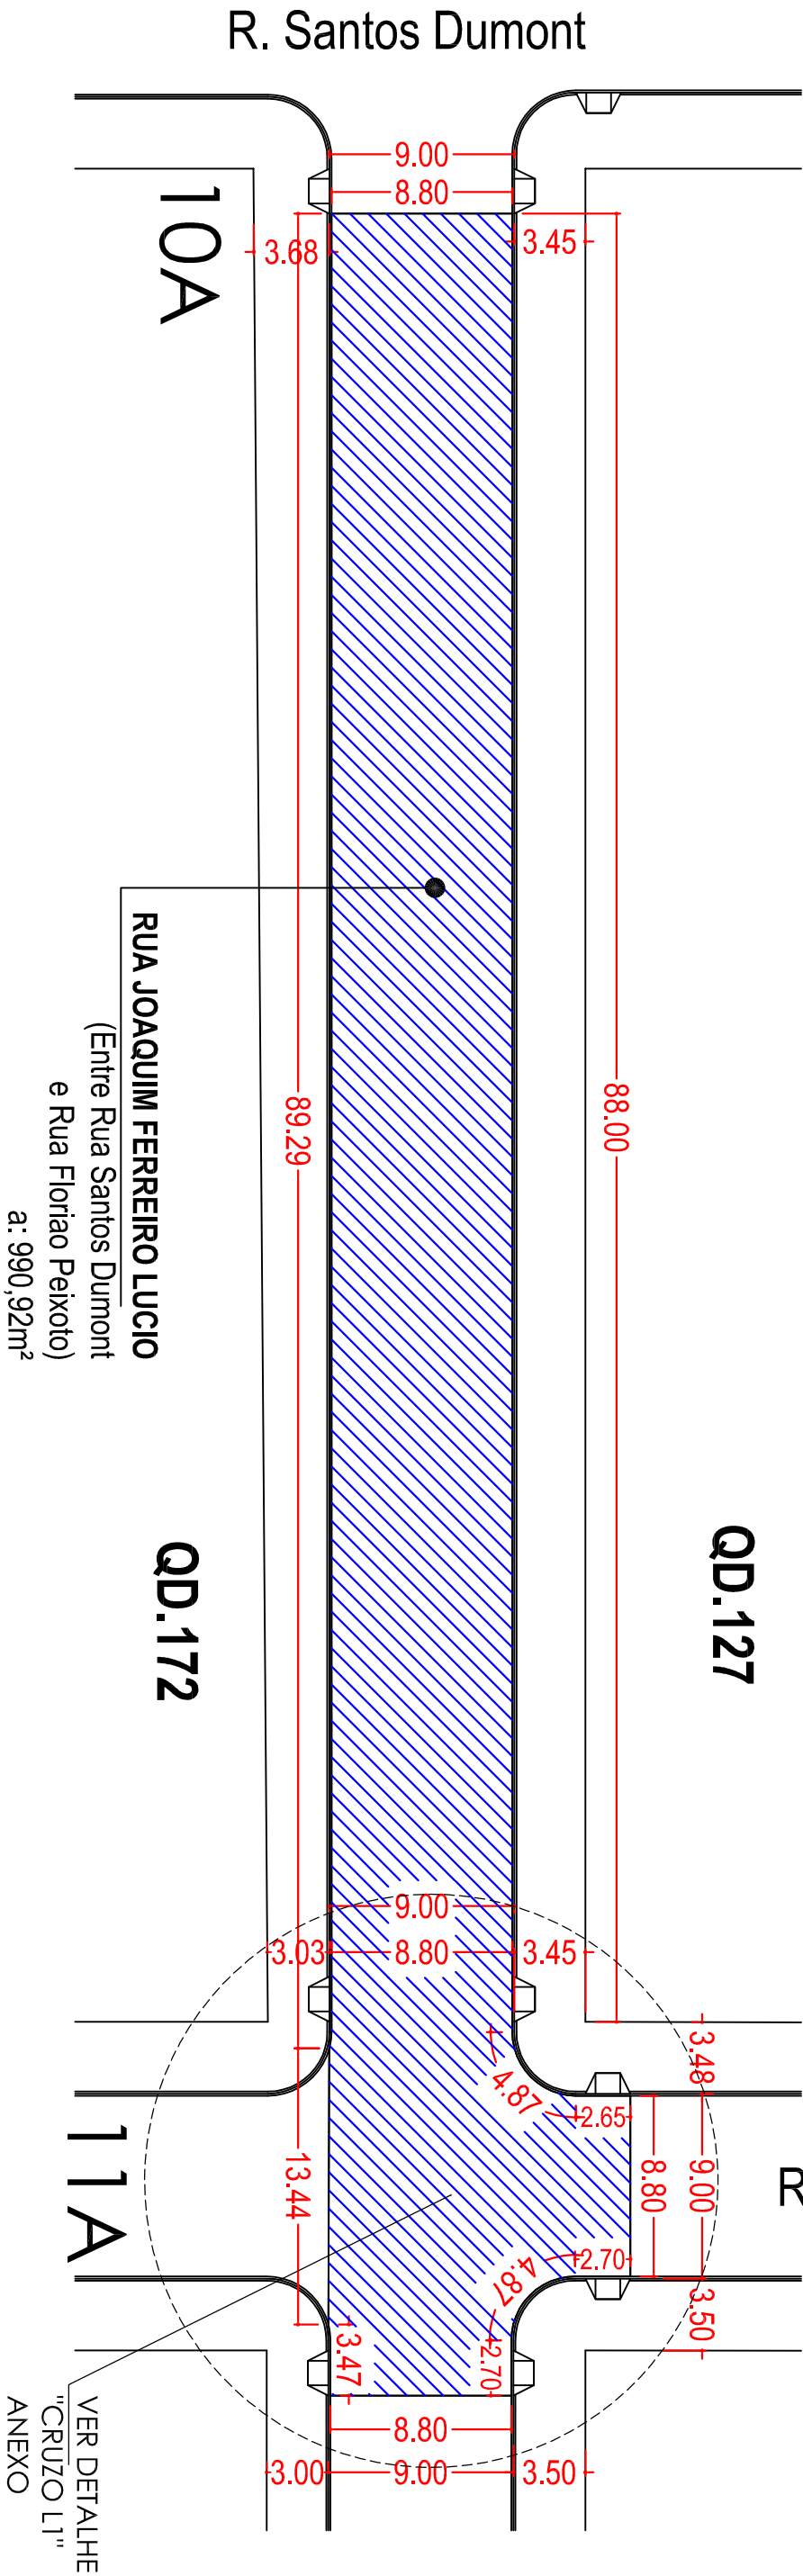

N

LEGENDA:

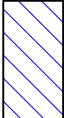

RECAPEAMENTO ASFÁLTICO

PREFEITURA MUNICIPAL DE UBRATÃ

RECAPEAMENTO ASFÁLTICO

DIVERSOS TRECHOS DE RUAS DO MUNICÍPIO

TRECHO 10A - 11A - R. JOAQUIM FERREIRA LUCIO

Eduardo Felipe Manfê
Engº. Civil CREA - Pr 135944-D

Processo:
1029531-59/2016

FOLHA
07/20

Data: **MARÇO/2017**

Escala: _____

INDICADA

Projeto/Desenho
Arquiteta
Sueily Helstron