

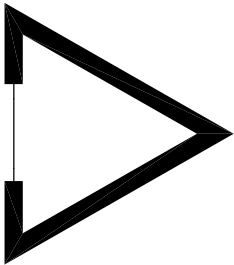


Trecho 11A - 12A - Rua Joaquim Ferreira Lucio

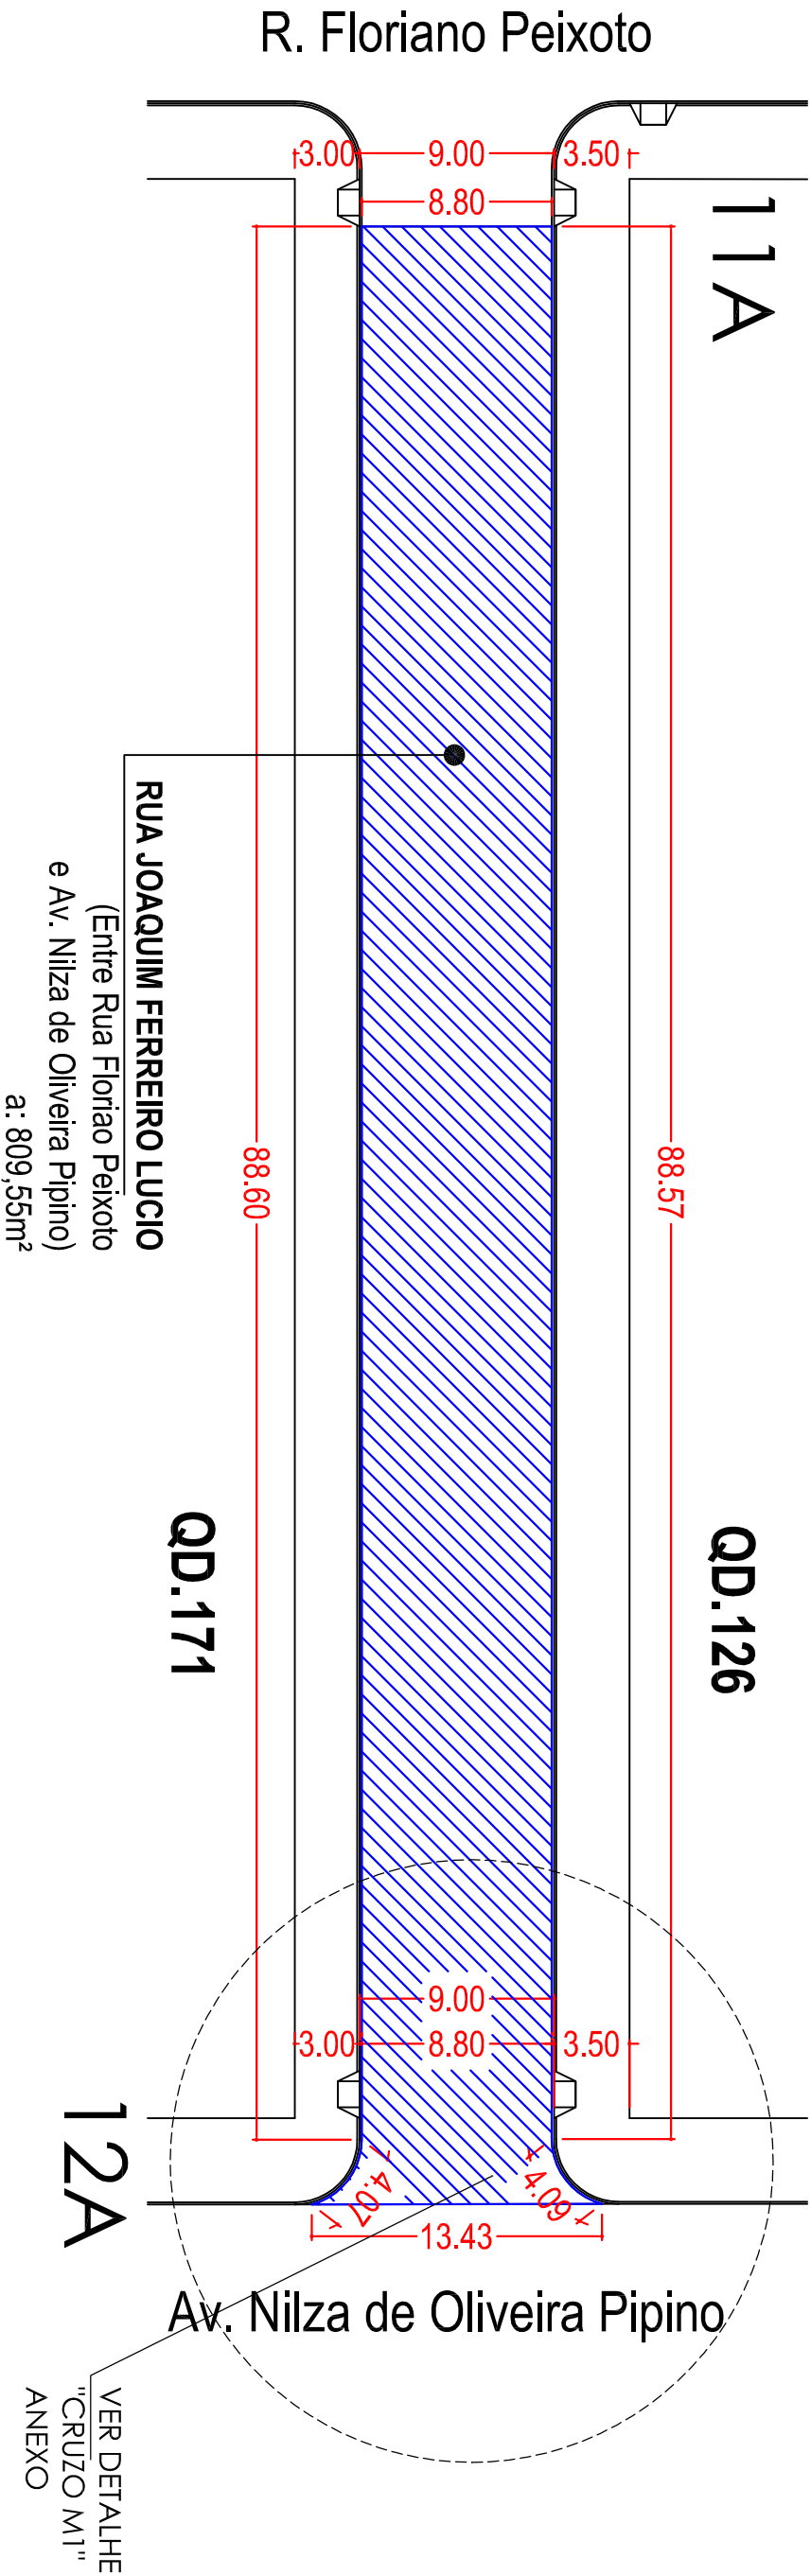

N

LEGENDA:

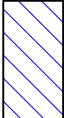

RECAPEAMENTO ASFÁLTICO

PREFEITURA MUNICIPAL DE UBRATÃ

RECAPEAMENTO ASFÁLTICO

DIVERSOS TRECHOS DE RUAS DO MUNICÍPIO

TRECHO 11A - 12A - R. JOAQUIM FERREIRA LUCIO

Eduardo Felipe Manfé
Engº. Civil CREA - Pr 135944-D

PROCESSO:
1029531-59/2016

FOLHA

08/20

Data: MARÇO/2017

Escala:

INDICADA

Projeto/Desenho
Arquiteta
Sueily Helstron