

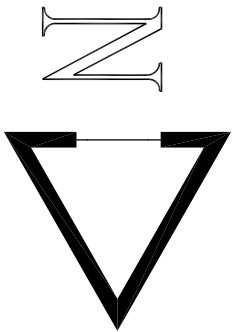


# Trecho 11A - 7A - Rua Floriano Peixoto

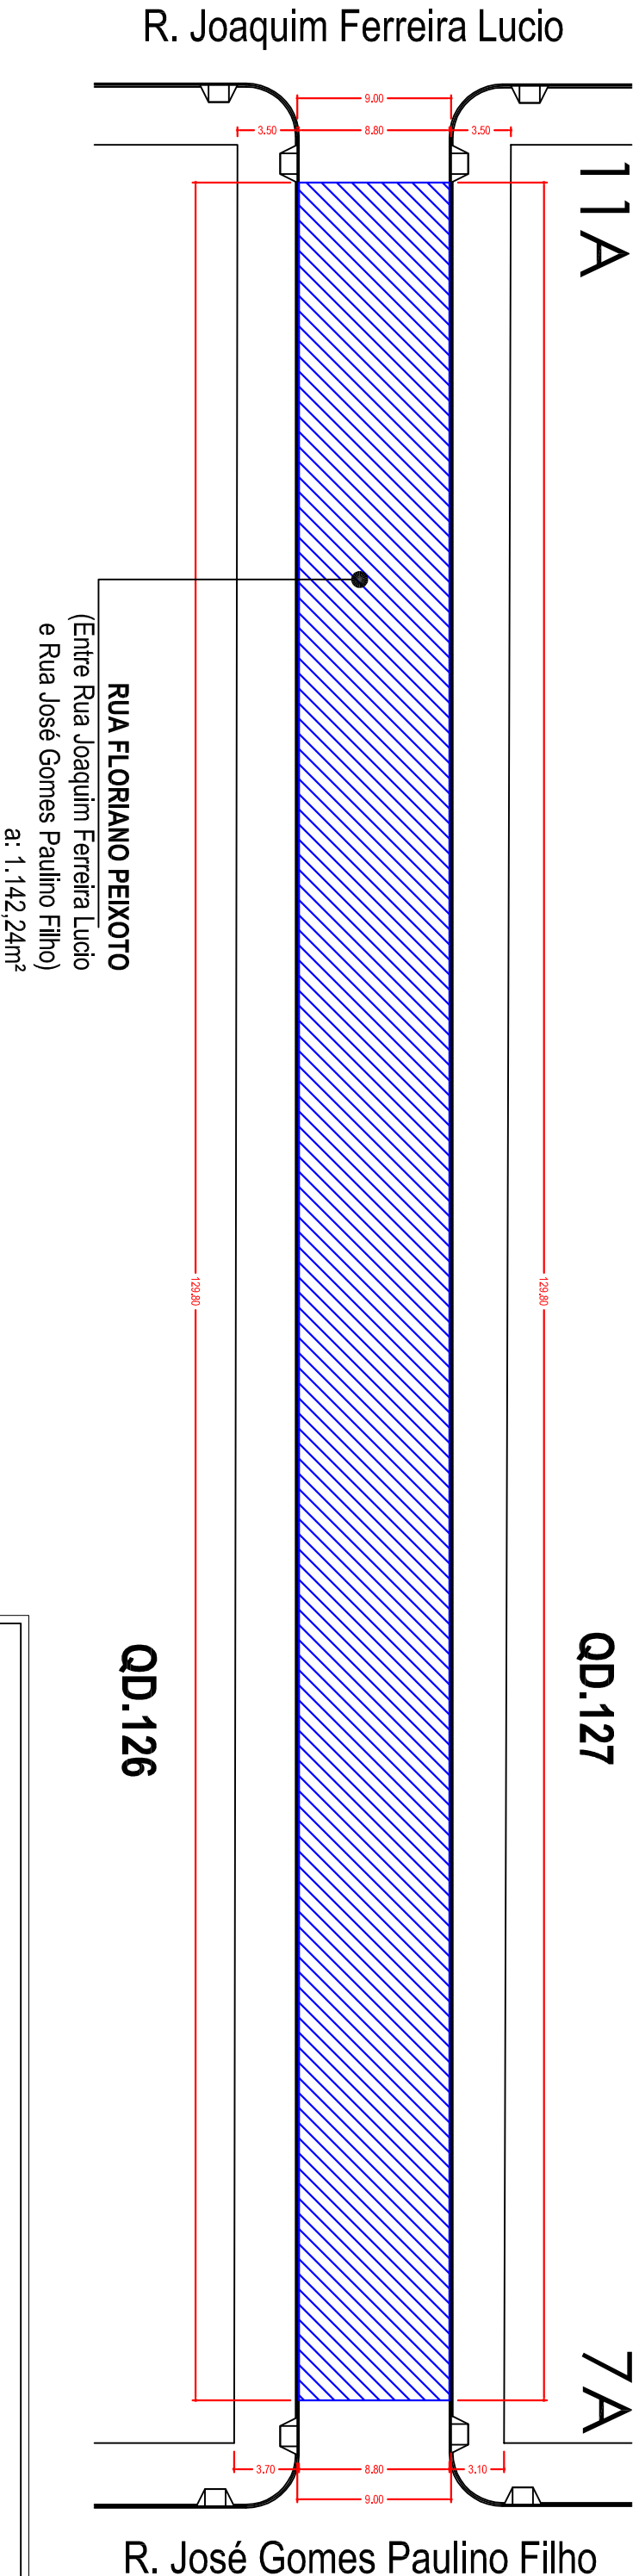

## LEGENDA:

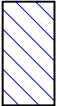

RECAPEAMENTO ASFÁLTICO

|                                                                 |  |                              |                                                               |
|-----------------------------------------------------------------|--|------------------------------|---------------------------------------------------------------|
| PREFEITURA MUNICIPAL DE UBIRATÃ                                 |  |                              |                                                               |
| RECAPEAMENTO ASFÁLTICO<br>DIVERSOS TRECHOS DE RUAS DO MUNICÍPIO |  |                              | FOLHA<br>09/20                                                |
| TRECHO 11A - 7A - Rua Floriano Peixoto                          |  |                              | Data: MARÇO/2017<br>Escala: —                                 |
| Eduardo Felipe Manfê<br>Engº. Civil CREA - Pr 135944-D          |  | PROCESSO:<br>1029531-59/2016 | INDICADA<br>Projeto/Desenho: —<br>Arquiteta: Suelly Helistron |