
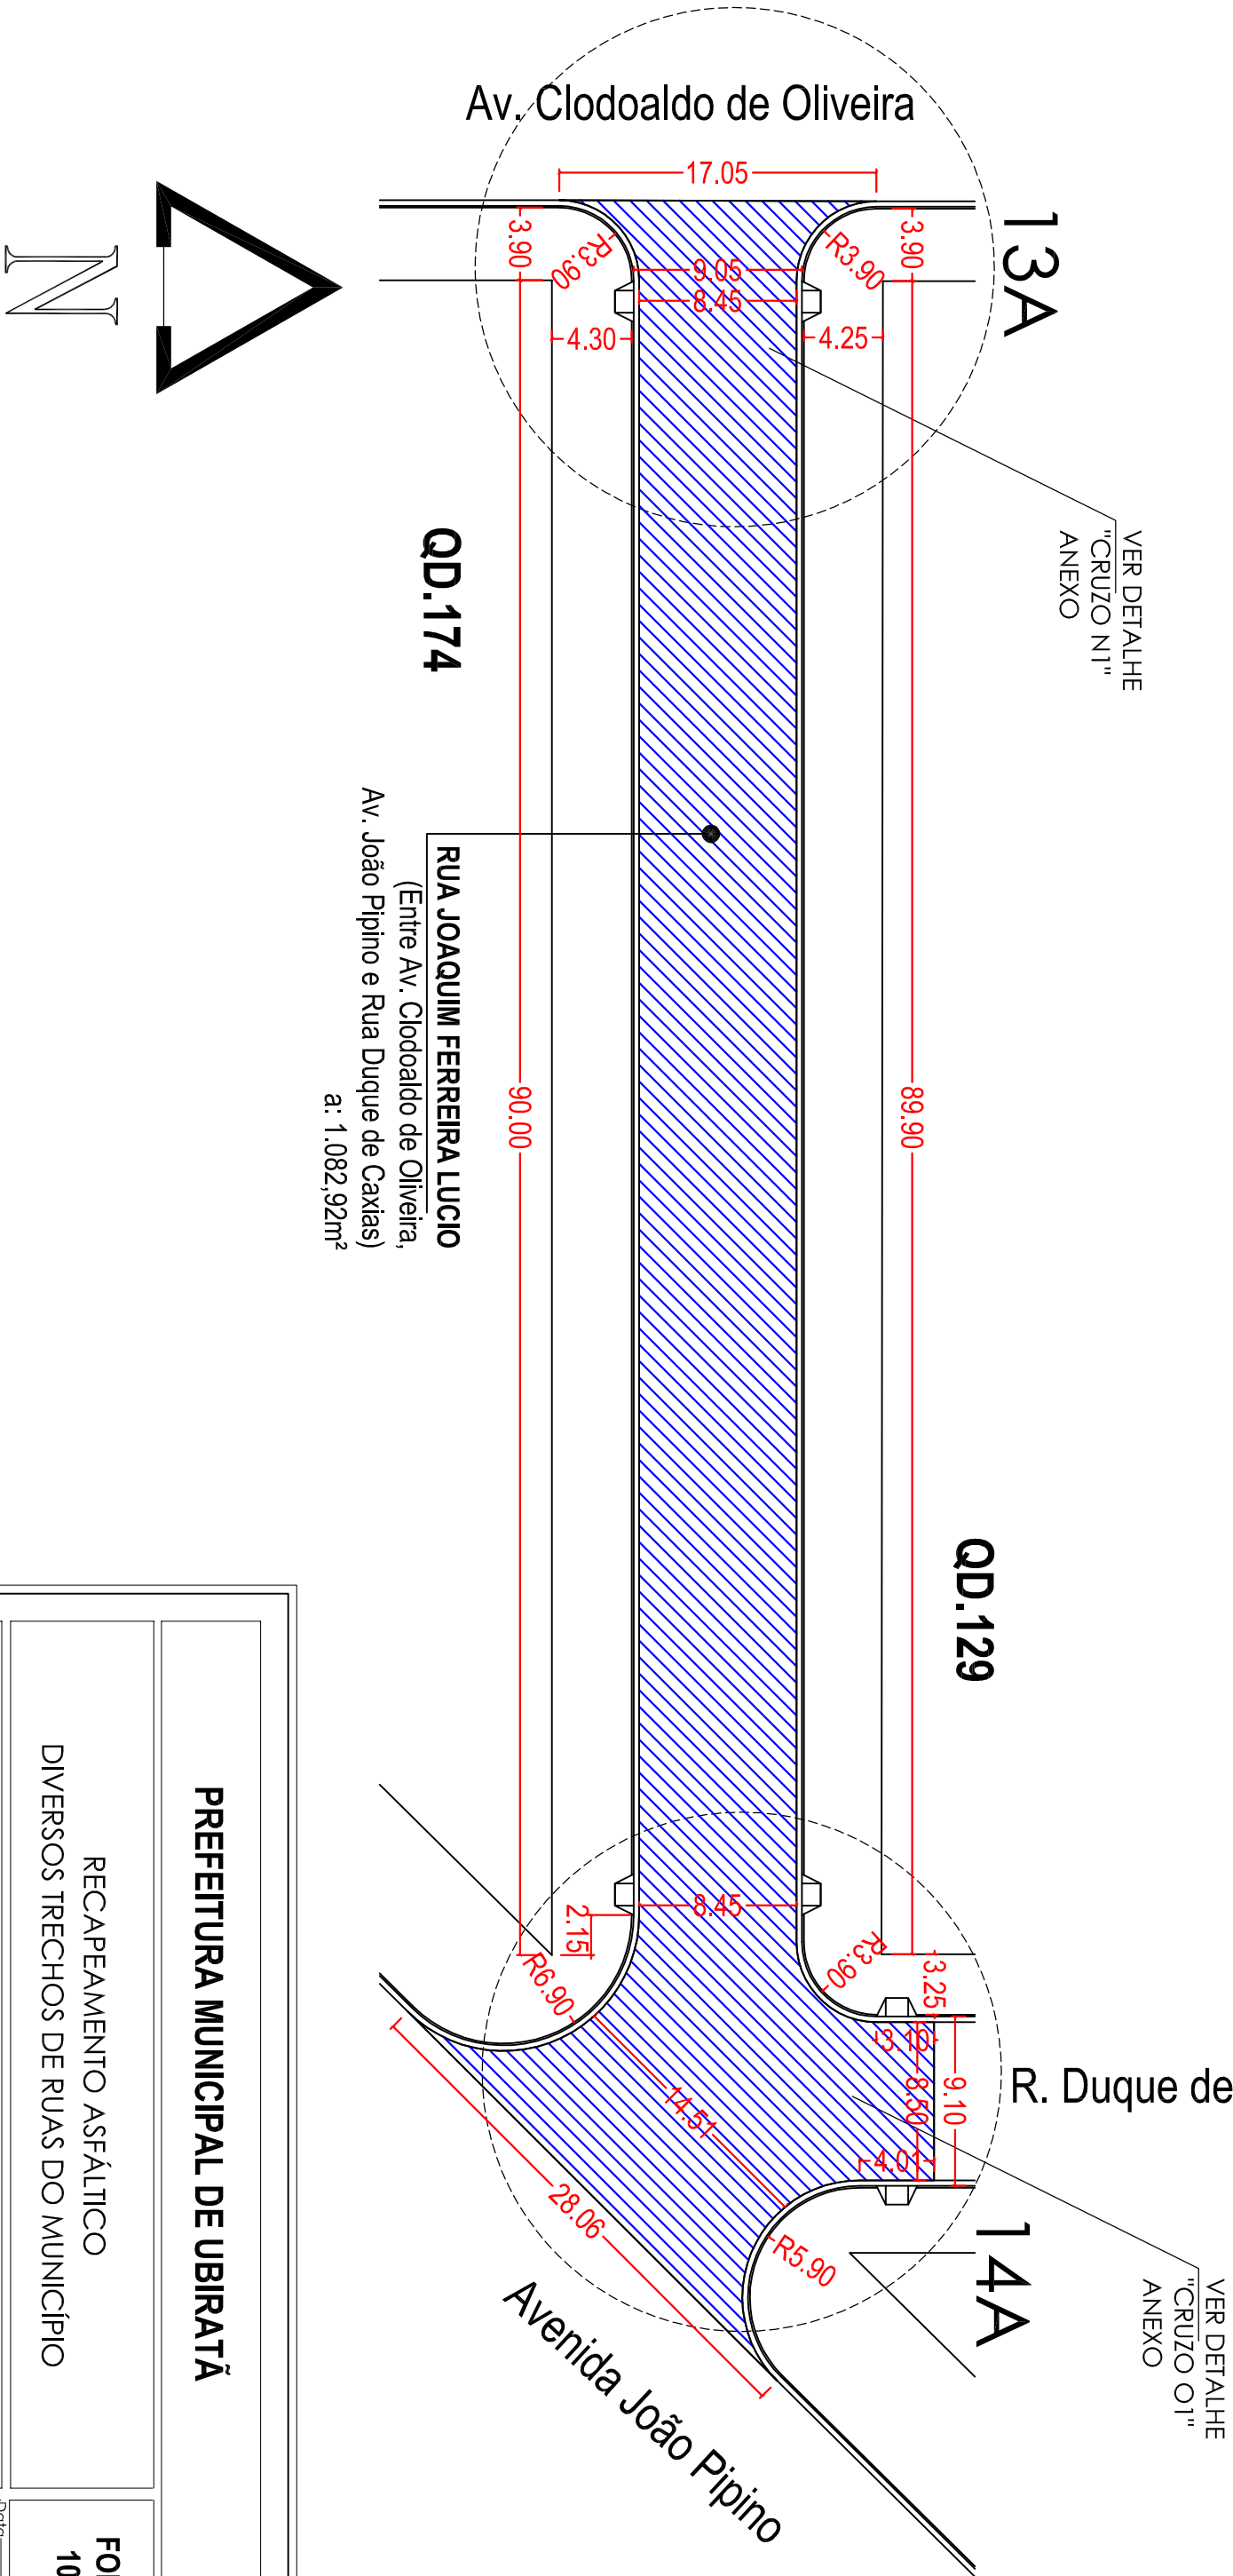


Trecho 13A - 14A - Rua Joaquim Ferreira Lucio

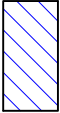

LEGENDA:

 RECAPEAMENTO ASFÁLTICO

PREFEITURA MUNICIPAL DE UBIRATÃ			
RECAPEAMENTO ASFÁLTICO		FOLHA	
DIVERSOS TRECHOS DE RUAS DO MUNICÍPIO		10/20	
TRECHO 13A - 14A - Rua Joaquim Ferreira Lucio		INDICADA	
Eduardo Felipe Manfê Engº. Civil CREA - Pr 135944-D		Processo: 1029531-59/2016	
		Projeto/Desenho Arquiteta Suelly Helstron	