
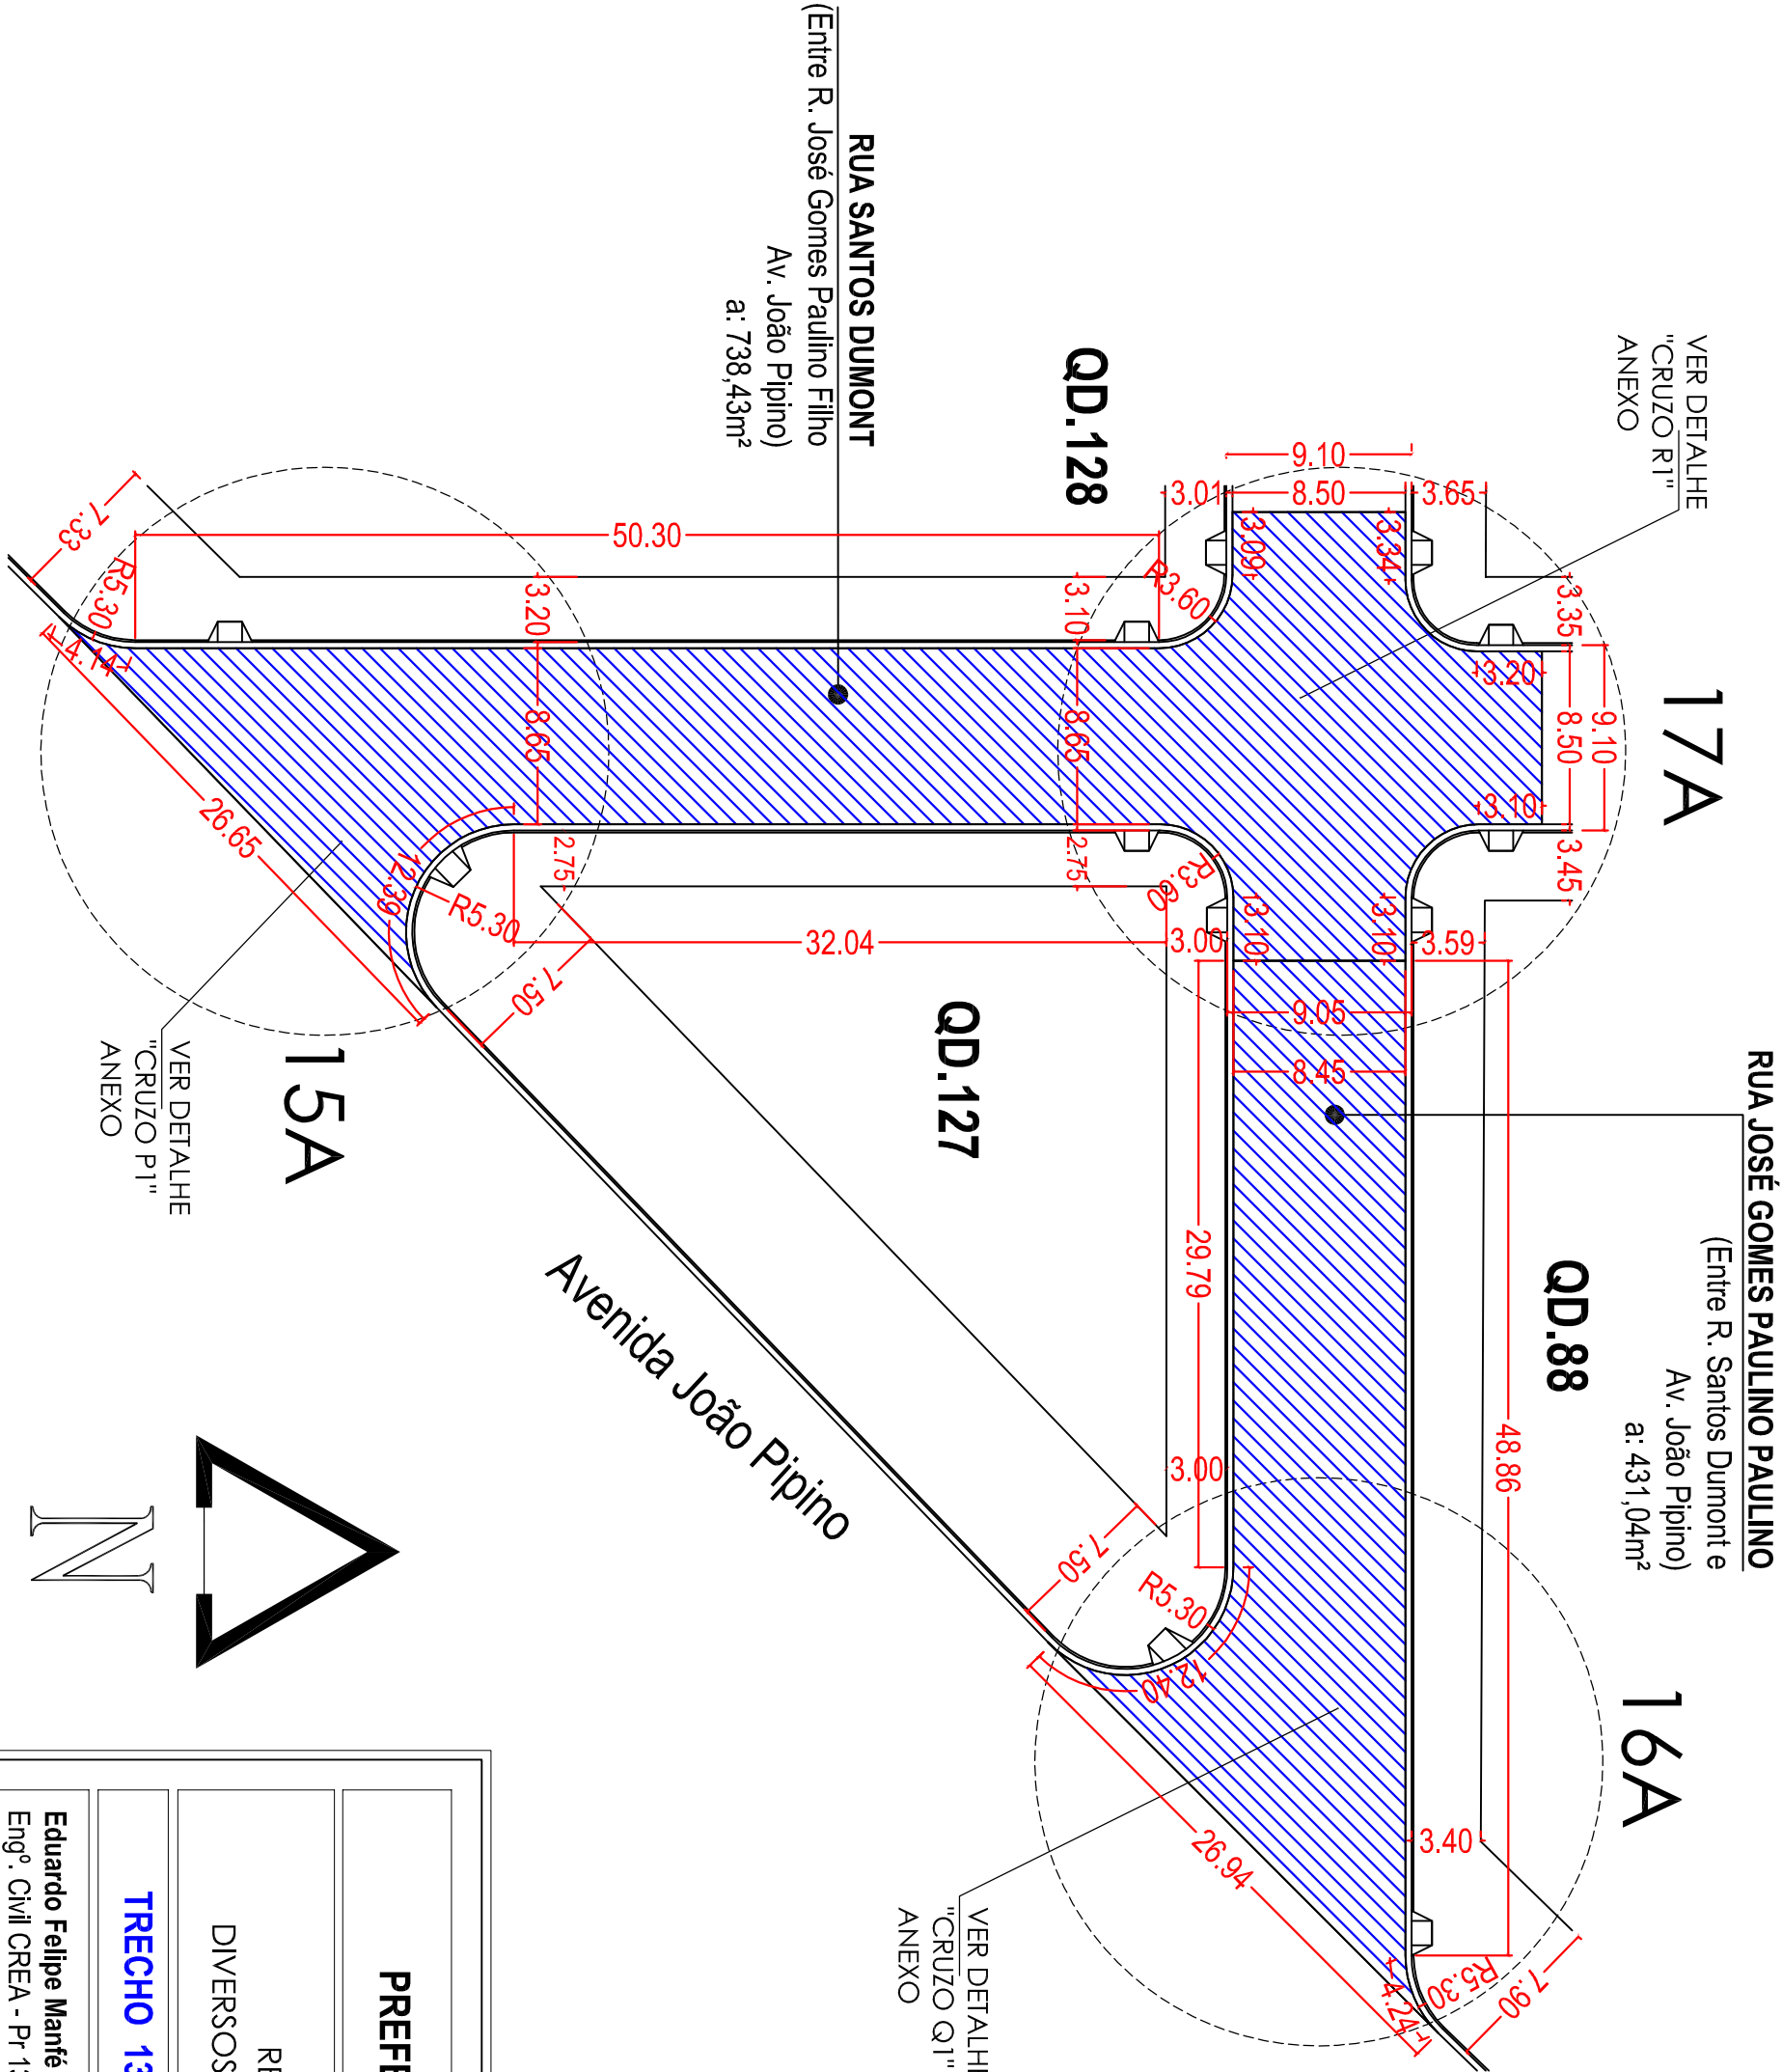


Trecho 15A a 17A - R. José Gomes Paulino Filho e R. Santos Dumont

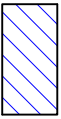

 RECAPEAMENTO ASFÁLTICO

LEGENDA:

PREFEITURA MUNICIPAL DE UBIRATÃ

RECAPEAMENTO ASFÁLTICO

DIVERSOS TRECHOS DE RUAS DO MUNICÍPIO

TRECHO 13A - 14A - Rua Joaquim Ferreira Lucio

Eduardo Felipe Manté
Engº. Civil CREA - Pr 135944-D

Processo:
1029531-59/2016

INDICADA
Projeto/Desenho
Arquiteta
Sueley Hellstron

Data: **MARÇO/2017**
Escala:

FOLHA
11/20