


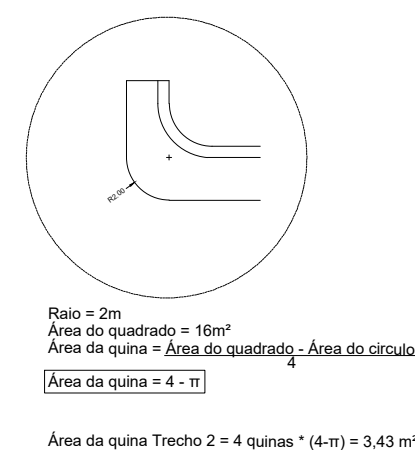

Planta - Trecho 2
esc.: 1:200


Legenda

LEGENDA


- ① Meio Fio a construir
② Calçada a construir
③ Área permeável
④ Poste copel
⑤ Guia rebaixada a construir
⑥ Acesso veículos a edificação
⑦ Acesso pedestres a edificação
-  Piso tátil direcional
 Área permeável (Grama)
 Piso tátil alerta
 Alinhamento predial existente

ESTACAS /
COTA
TERRENO


Trecho 2

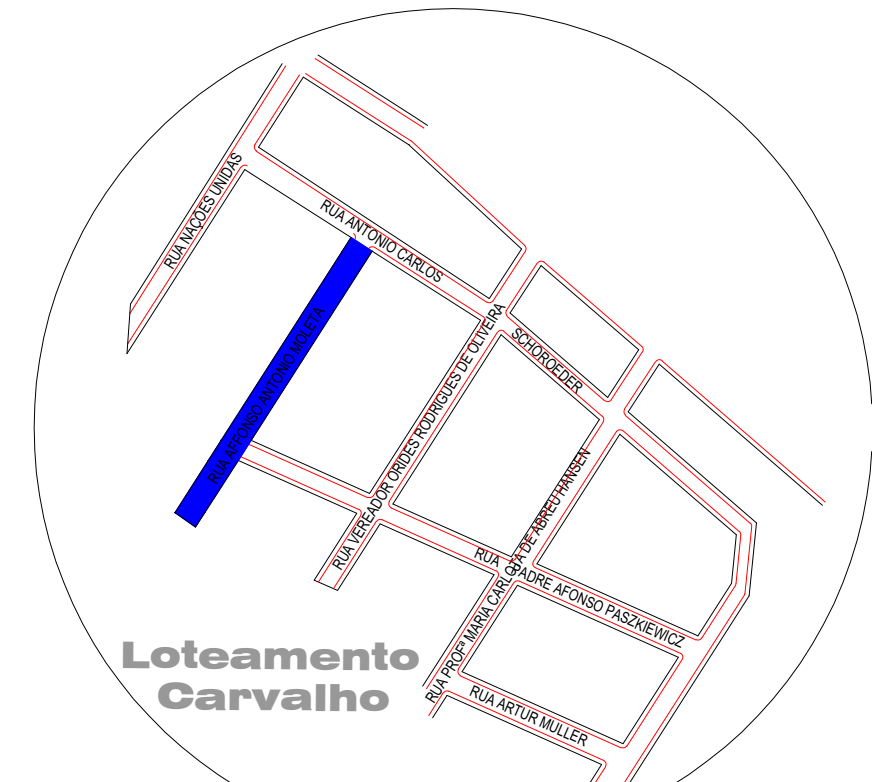[illegible]

ÁREA RESERVADA PARA CARIMBOS:

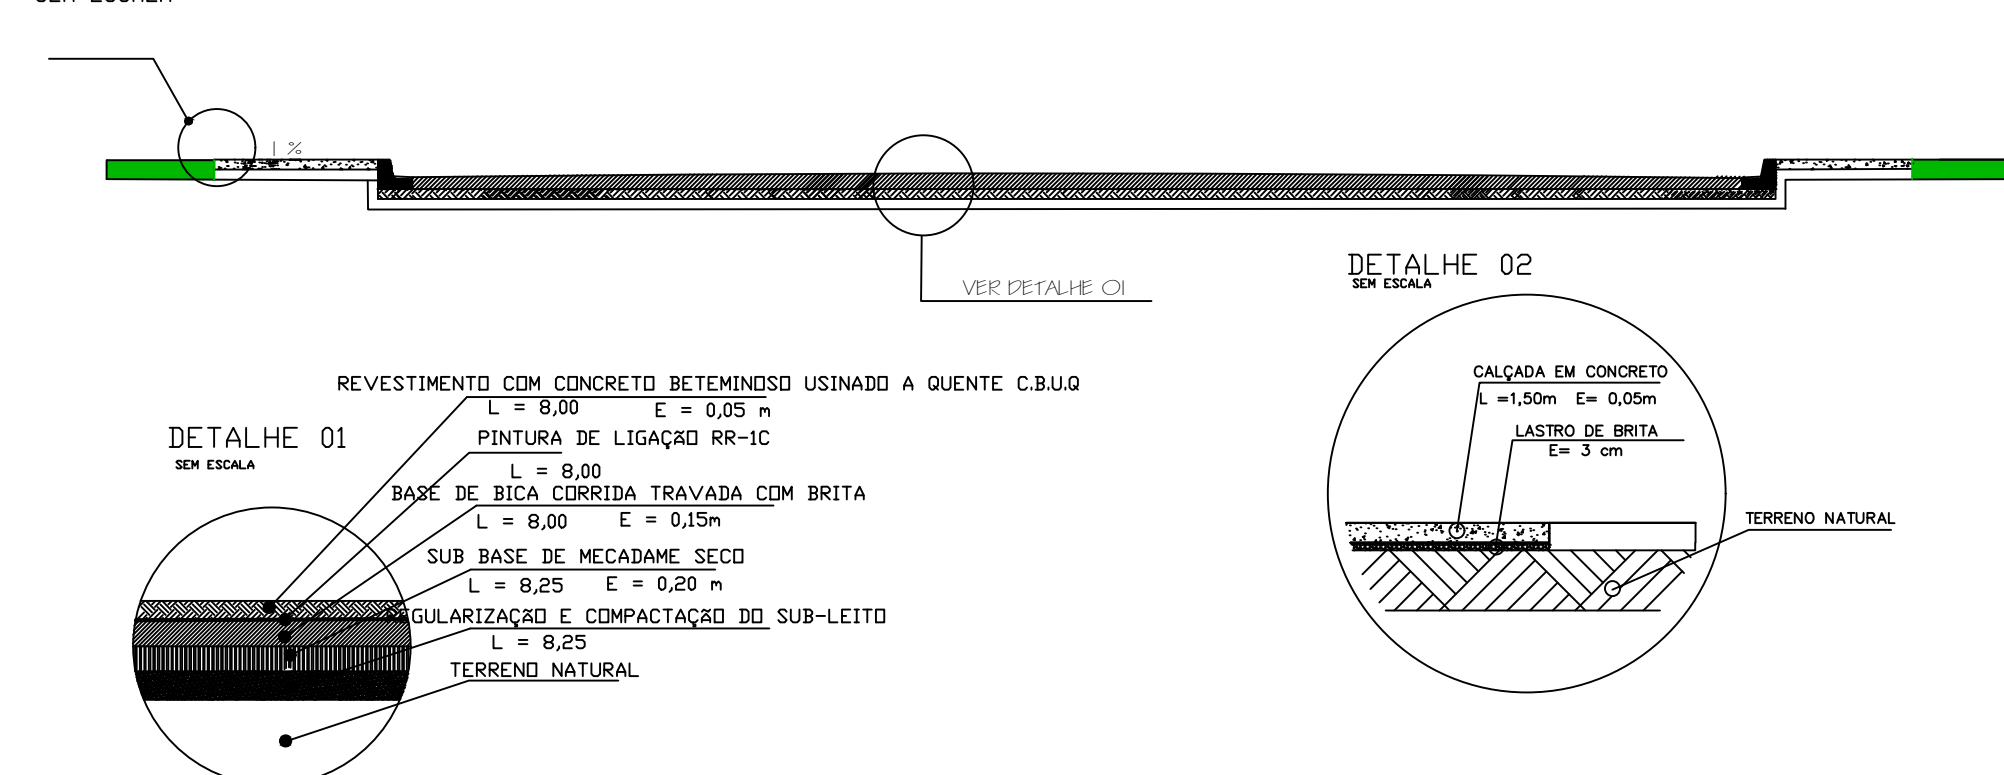Seção Transversal
SEM ESCALA

DETALHE 02

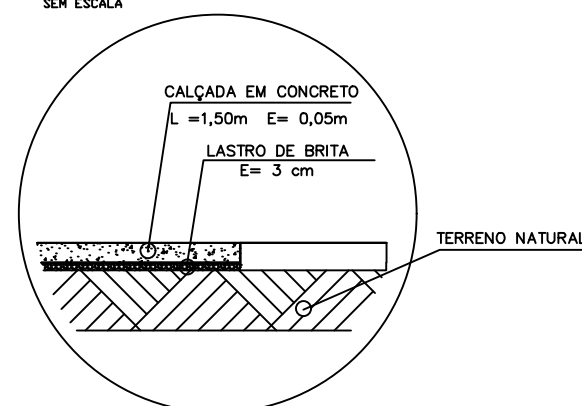

Projeto Geométrico

PROPRIETÁRIO:
MUNICÍPIO DE IMBITUVA

OBRA: PAVIMENTAÇÃO - RUA AFFONSO ANTONIO MOLETA - TRECHO 02

RESPONSÁVEL TÉCNICO PROJETO:

PROPRIETÁRIO:

RODOLFO HESSEL
ENGENHEIRO CIVIL CREA-PR 146.366/D

Município de Ibituva
CNPJ: 76.175.892/0001-23

	PRANCHA:
DATA: ABR/2021	G2
ESCALA: INDICADA	