



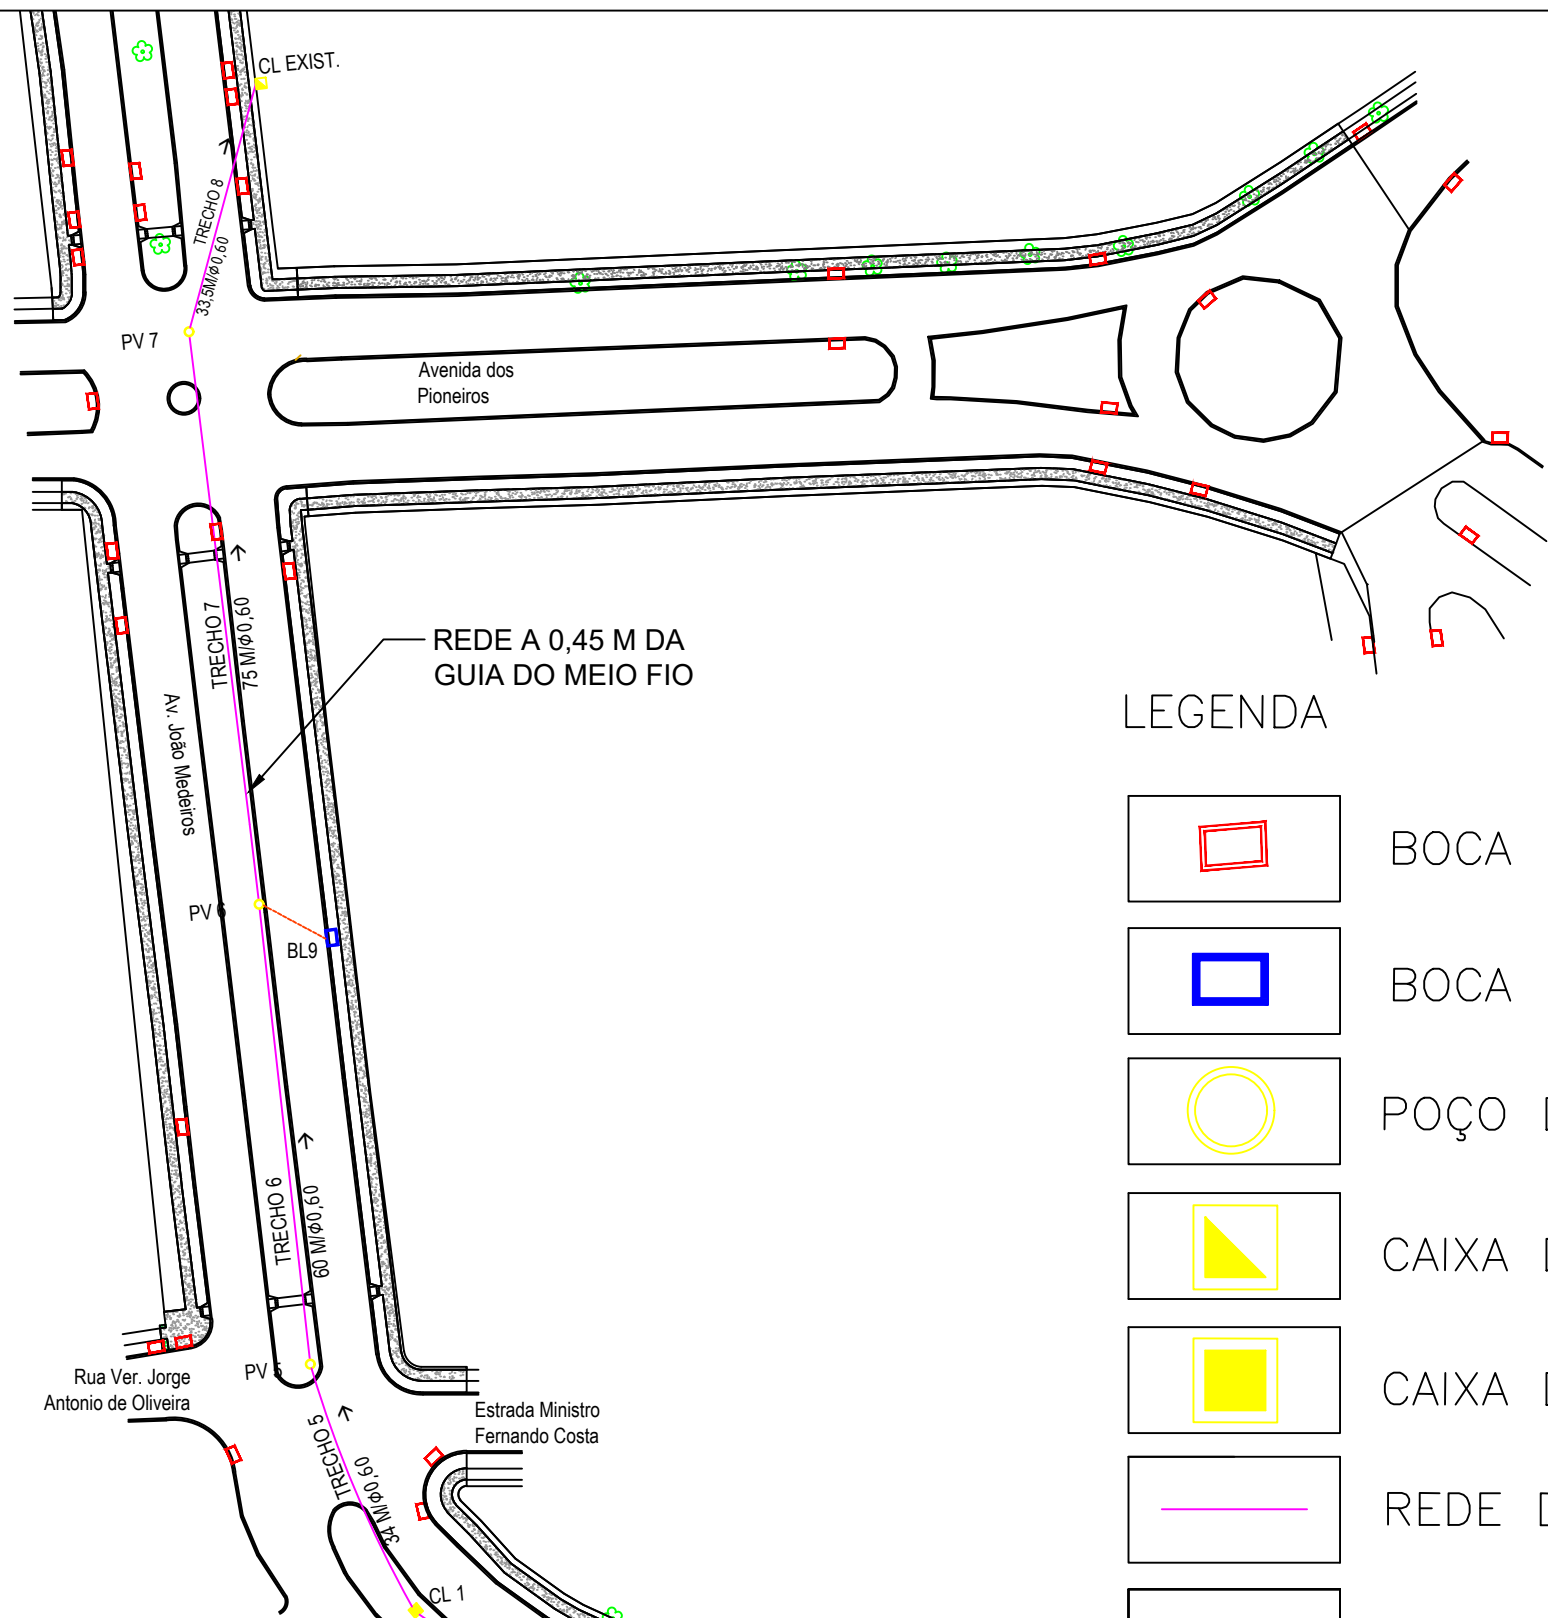


LEGENDA

- | | | |
|--|-----------------------------|---------------|
| | BOCA DE LOBO EXISTENTE | |
| | BOCA DE LOBO A EXECUTAR | 09 UNIDADES |
| | POÇO DE VISITA | 07 UNIDADES |
| | CAIXA DE LIGAÇÃO EXISTENTE | 01 UNIDADE |
| | CAIXA DE LIGAÇÃO A EXECUTAR | 01 UNIDADES |
| | REDE DE Ø60 | 542,50 METROS |
| | REDE DE Ø40 | 96,29 METROS |

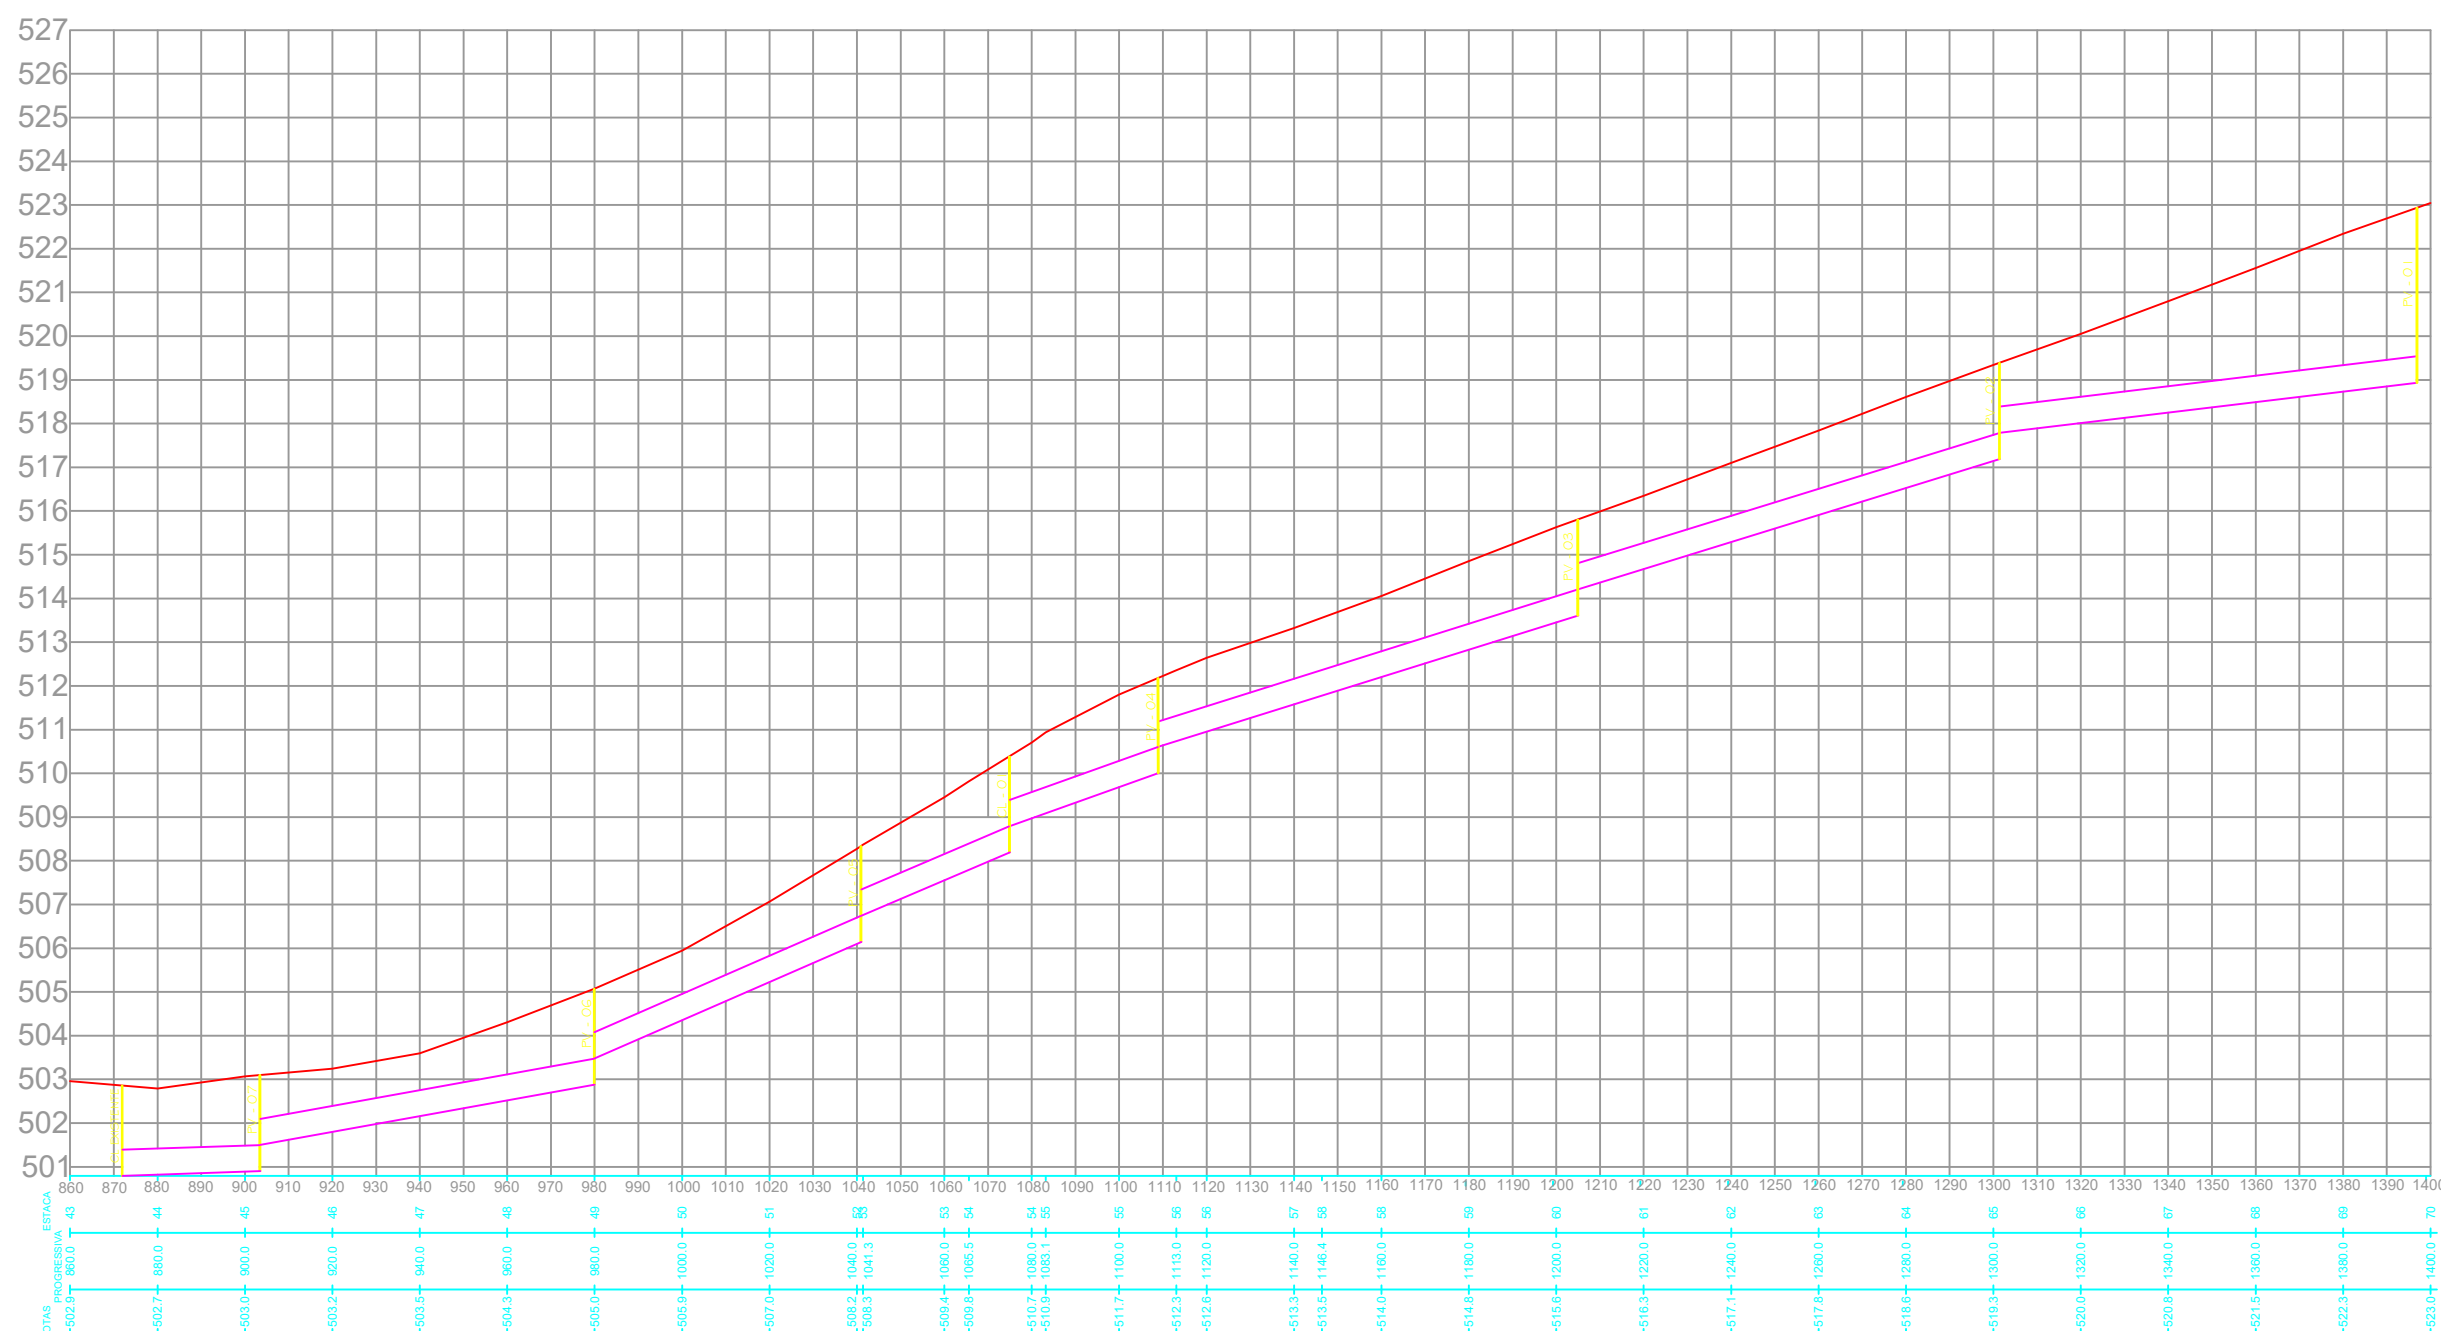


PERFIL LONGITUDINAL AVENIDA JOÃO MEDEIROS, ESTACA: 43 ATÉ À 70

POÇO DE VISITA

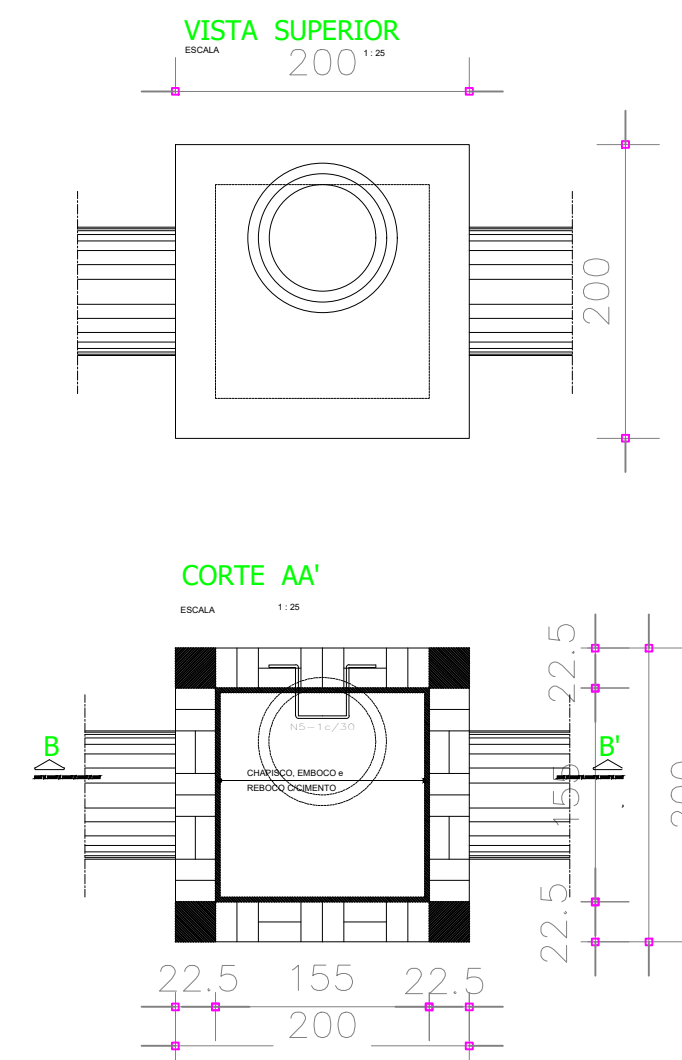


BOCA DE LOBO

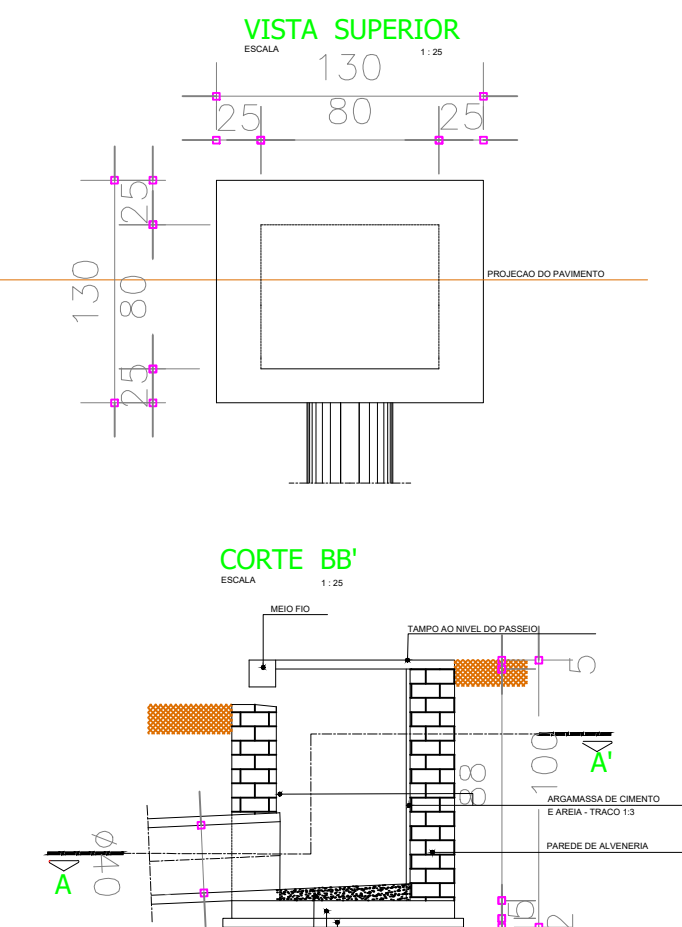


NOTAS:
SOLO PREVIAMENTE APROVADO PARA ASSENTAMENTO DO CONCRETO MAGRO - TRACO 1:3
ALVENARIA DE TILOS MACIÇOS, ASSENTADOS COM ARGAMASSA DE CIMENTO E AREIA - TRACO 1:3
REVESTIMENTO INTERNO COM ARGAMASSA DE CIMENTO E AREIA - TRACO 1:3
CONCRETO ADOTADO 8x150 kg/m³
RECUBRIMENTO DE TODAS AS ARMADURAS EM CONTATO COM O SOLO = 3.00cm

POÇO DE VISITA

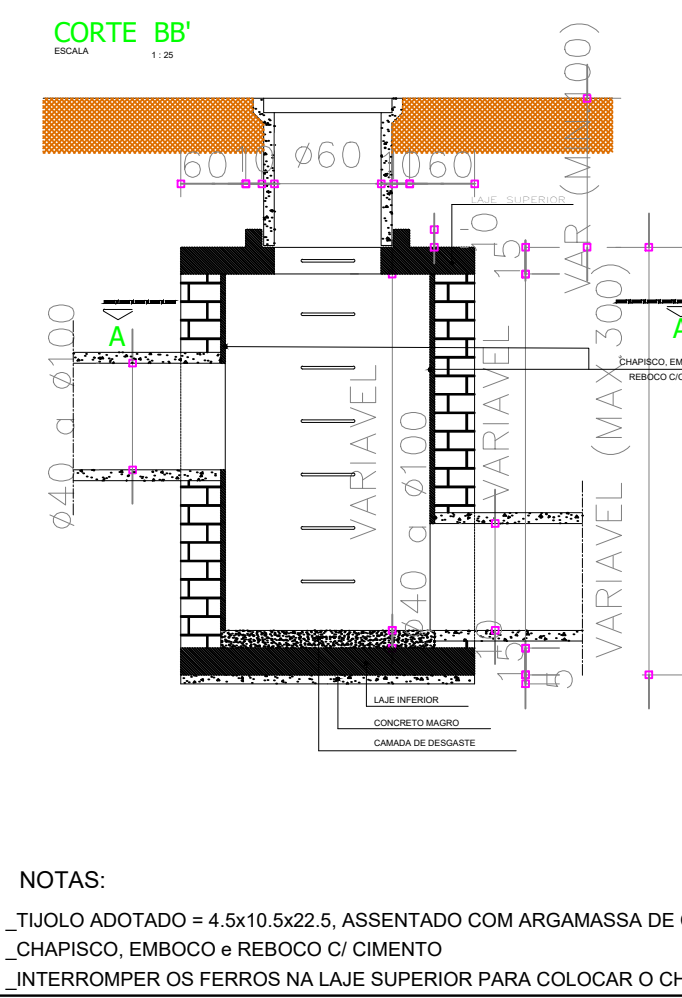


NOTAS:
TIPOLO ADOTADO = 4.5x10.5x22.5, ASSENTADO COM ARGAMASSA DE CIMENTO
_CHAPISCO, EMBOCO e REBOCO C/ CIMENTO
_INTERROMPER OS FERROS NA LAJE SUPERIOR PARA COLOCAR O CHAMINÉ


BOCA DE LOBO

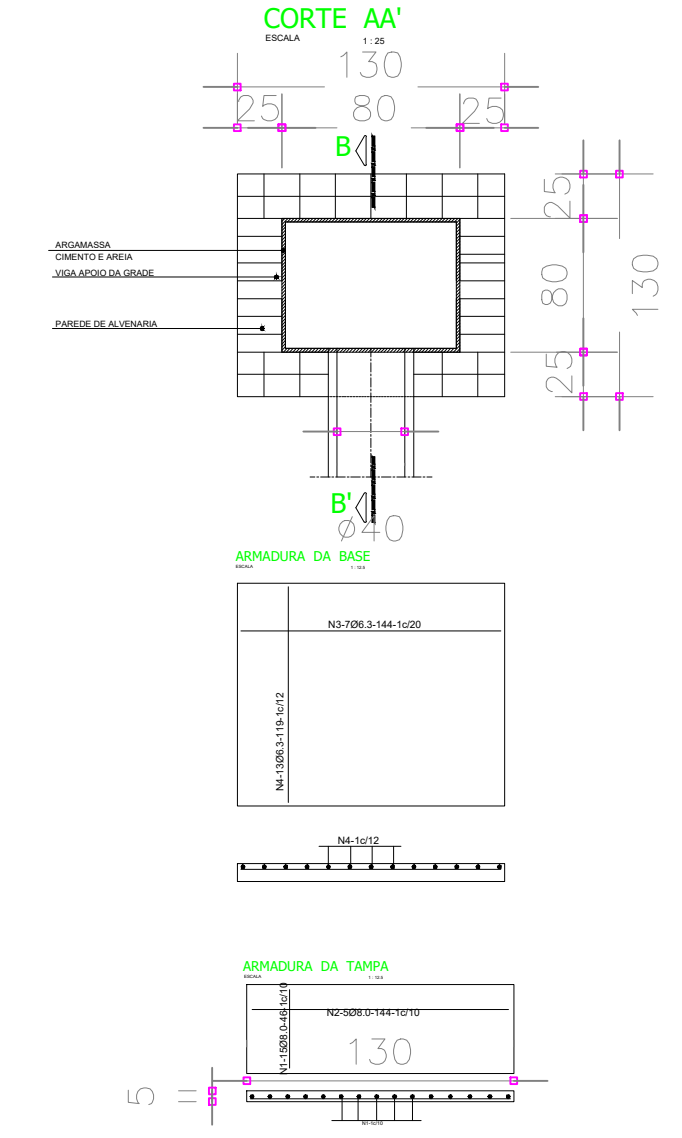

POÇO DE VISITA

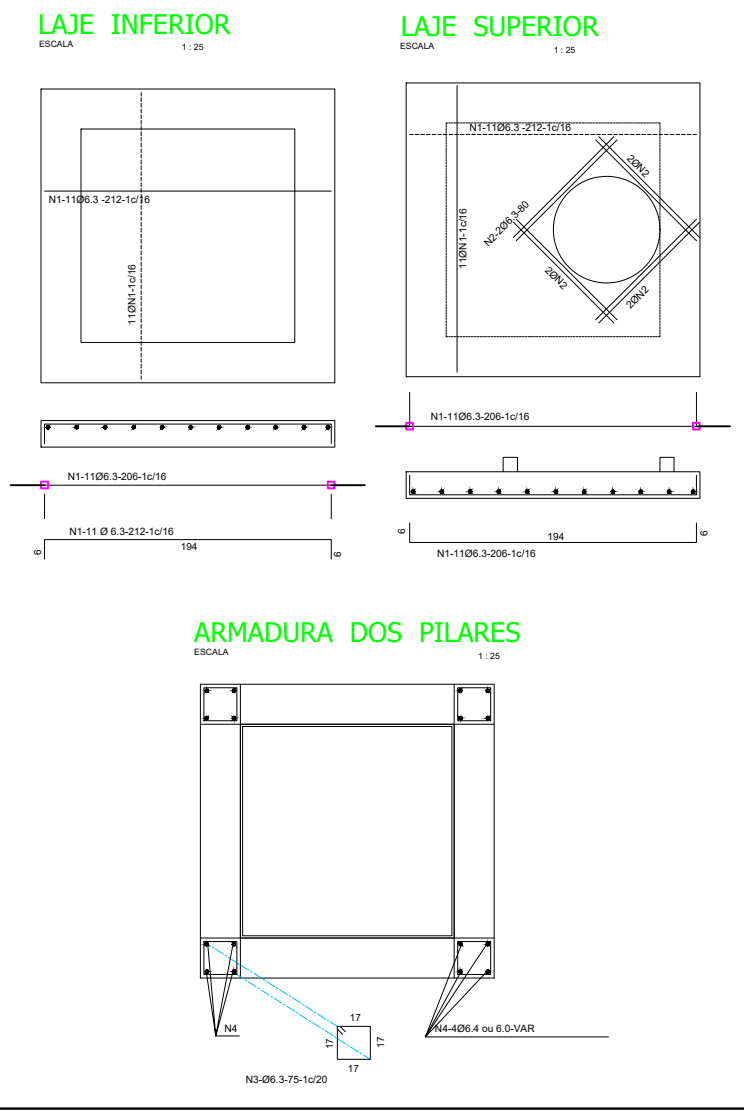


DETALHE BOCA DE LOBO LOCALIZACAO

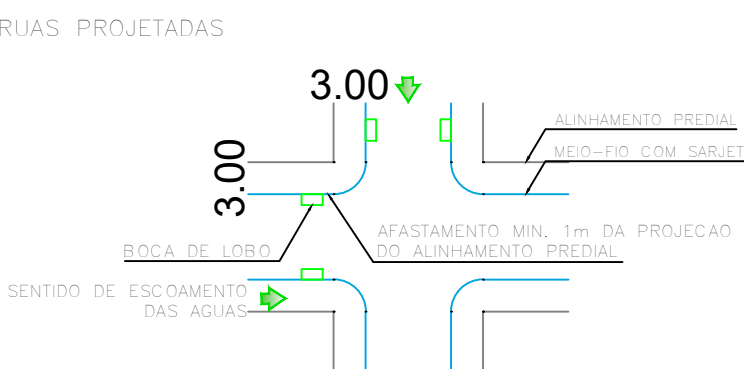

PROJETO GALERIA PLUVIAL

FOLHA ÚNICA

- Obra DRENAGEM URBANA - MUNICÍPIO DE UBIATÃ
- Local AVENIDA JOÃO MEDEIROS
- Proprietário PREFEITURA MUNICIPAL DE UBIATÃ

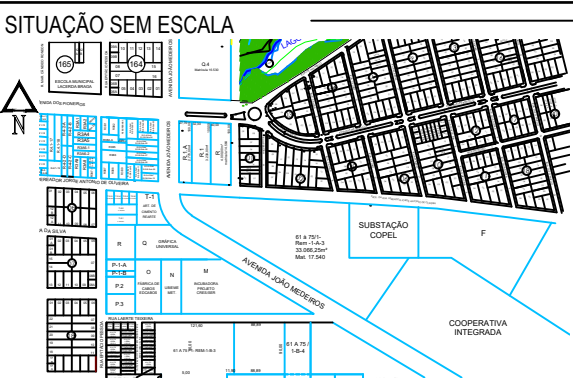

QUANTIDADES	
TUBULAÇÃO Ø0,40m (ligações)	96,29m
TUBULAÇÃO Ø0,60m	542,50m
BOCA DE LOBO	09 und
POÇO DE VISITA	07 und
CAIXA DE LIGAÇÃO	01 und

Proprietário: PREFEITURA MUNICIPAL DE UBIATÃ
CNPJ: 76.950.096/0001-10


Autor do Projeto: EDUARDO FELIPE MANFÉ
Engº Civil CREA 135.944-DPR

Rep. Técnico: EDUARDO FELIPE MANFÉ
Engº Civil CREA 135.944-DPR

Escala INDICADA Data FEVEREIRO / 2019

Desenho GUILHERME SANTA ROSA

DETALHAMENTO DA CAIXA DE LIGAÇÃO

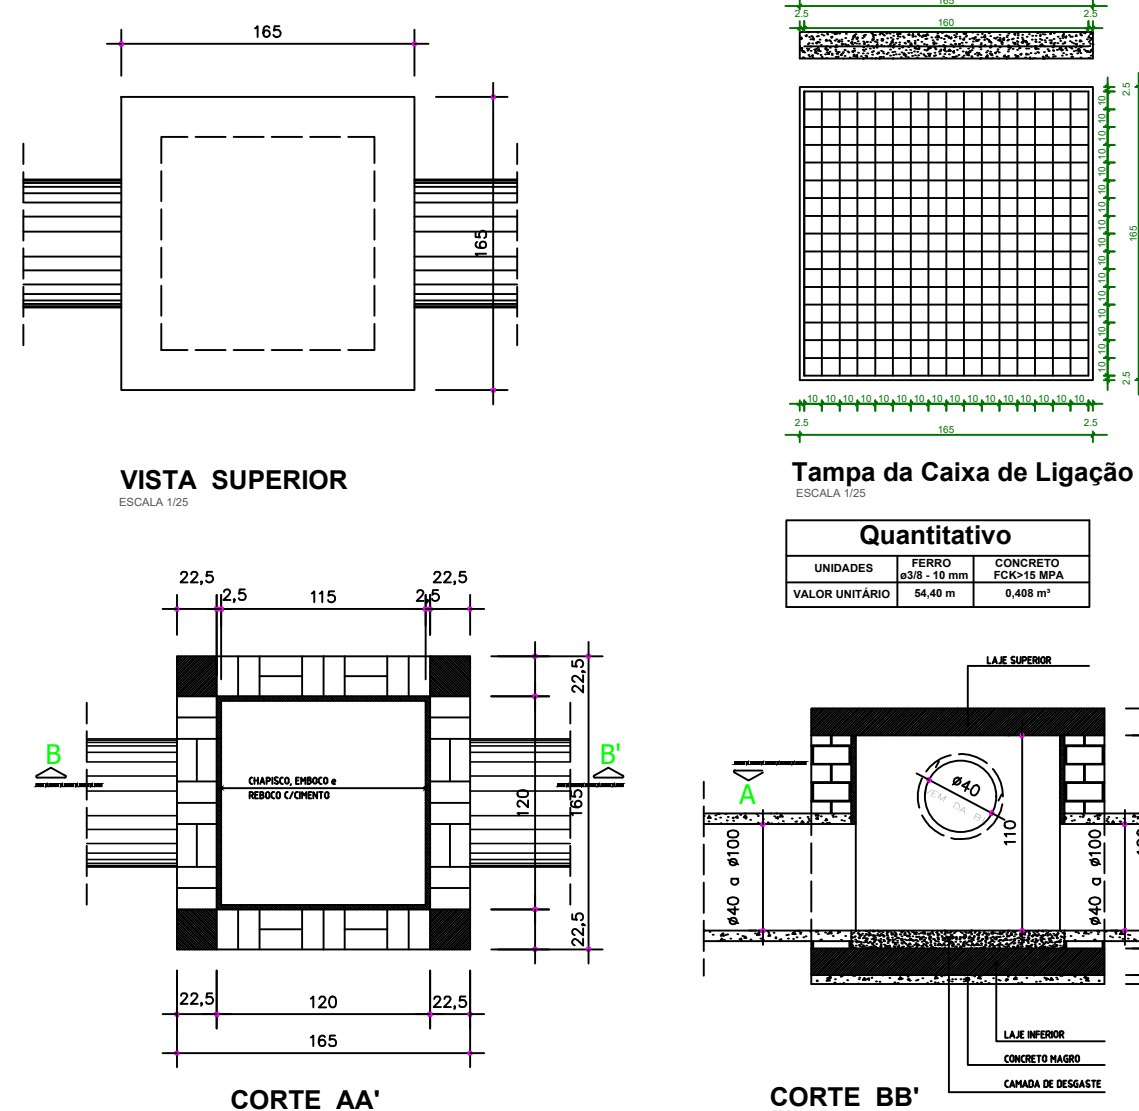

OBS.: QUALQUER DIVERGÊNCIA ENTRE COTAS E ESCALAS PREVALECERÁ A COTA