



DETALHAMENTO TRECHOS

Esc.: 1:50


TRECHO 01
Recape: 1.162,90m2
MF: 18,61ml

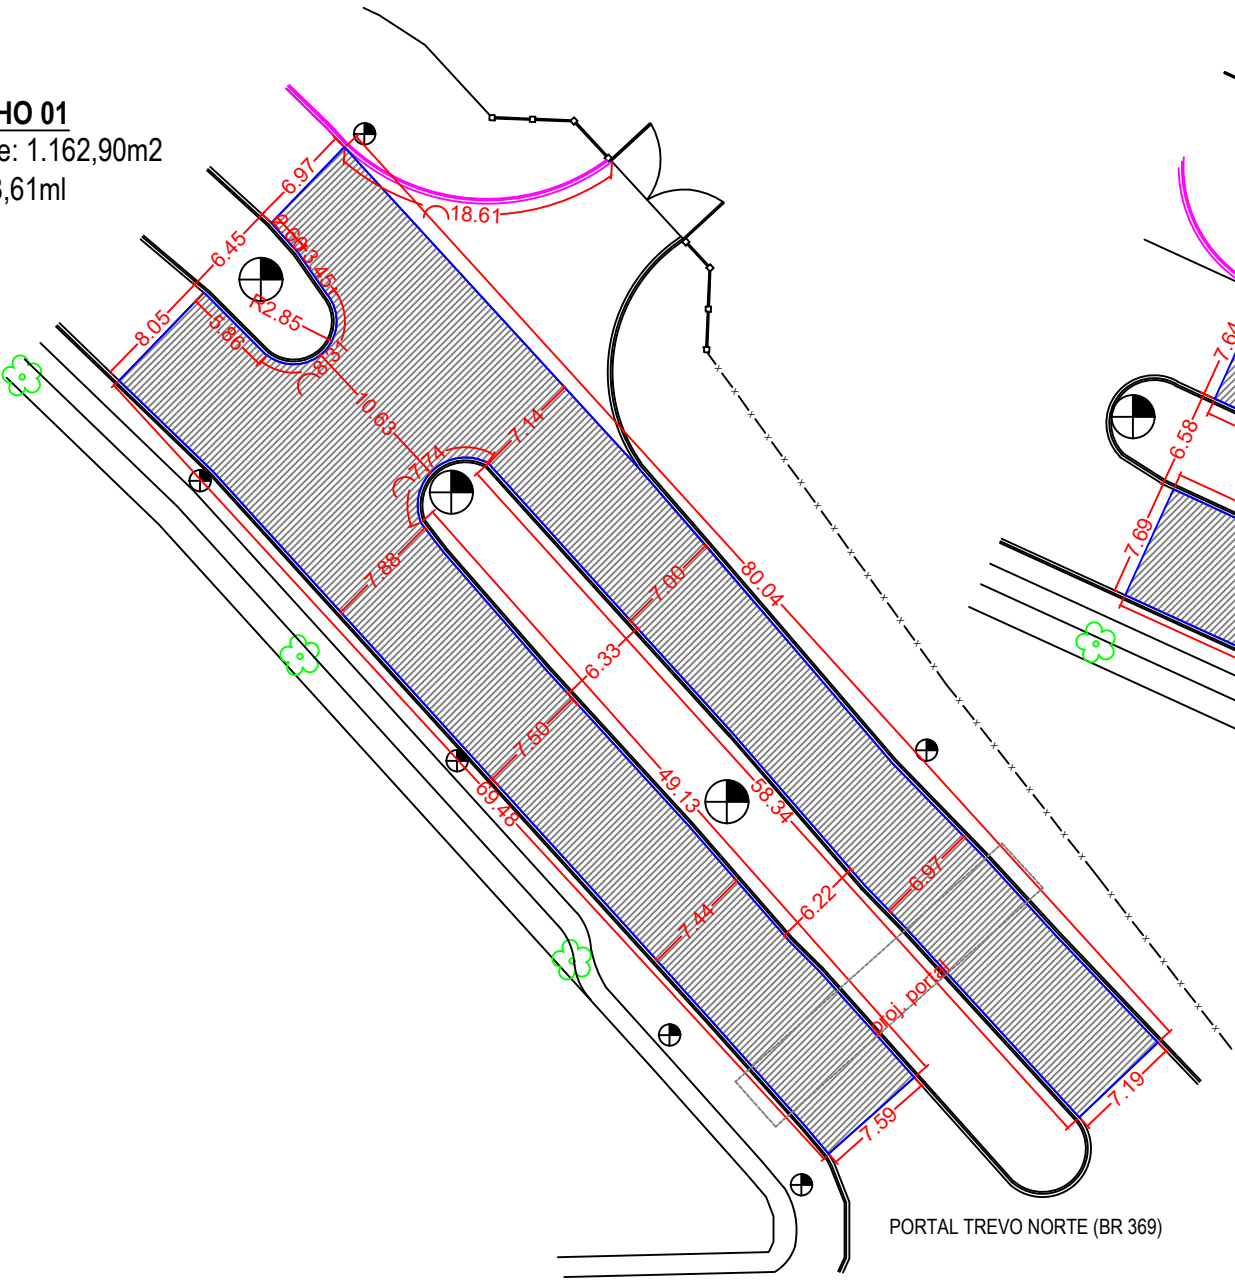



TRECHO 02
Recape: 2.387,70m2
Meio fio: 163,45ml

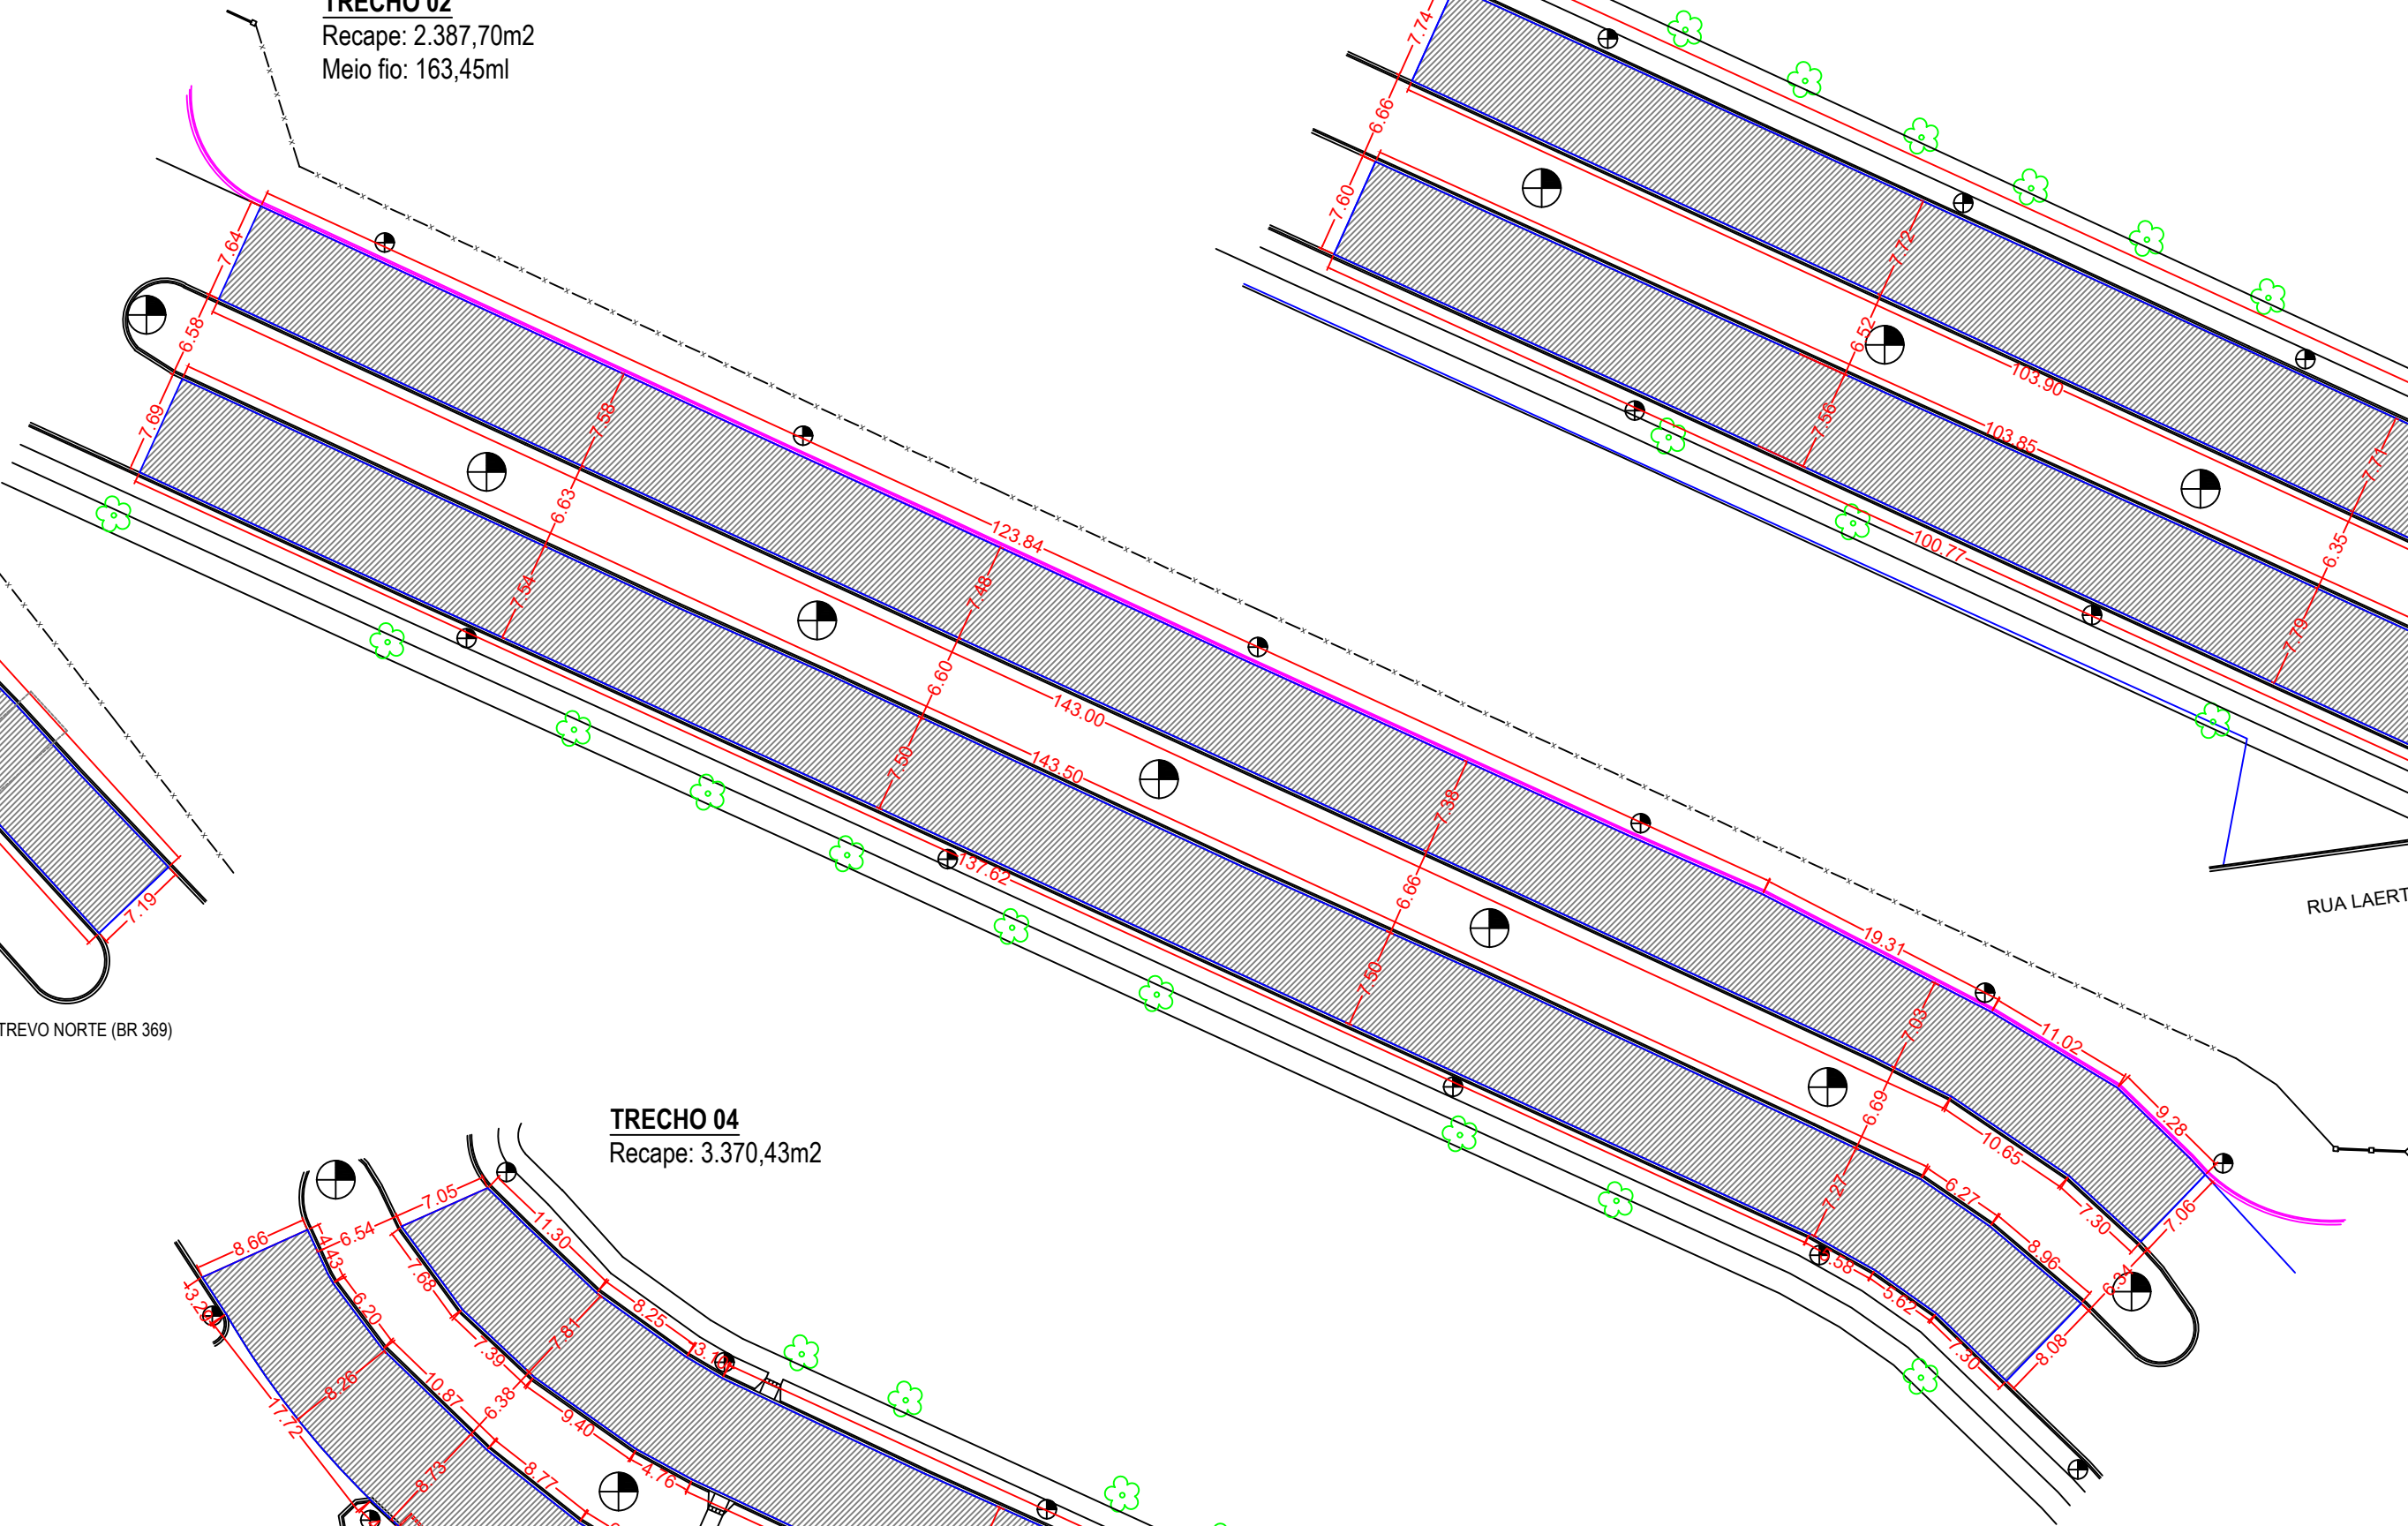


TRECHO 03
Recape: 3.962,80m2
MF: 33,80ml

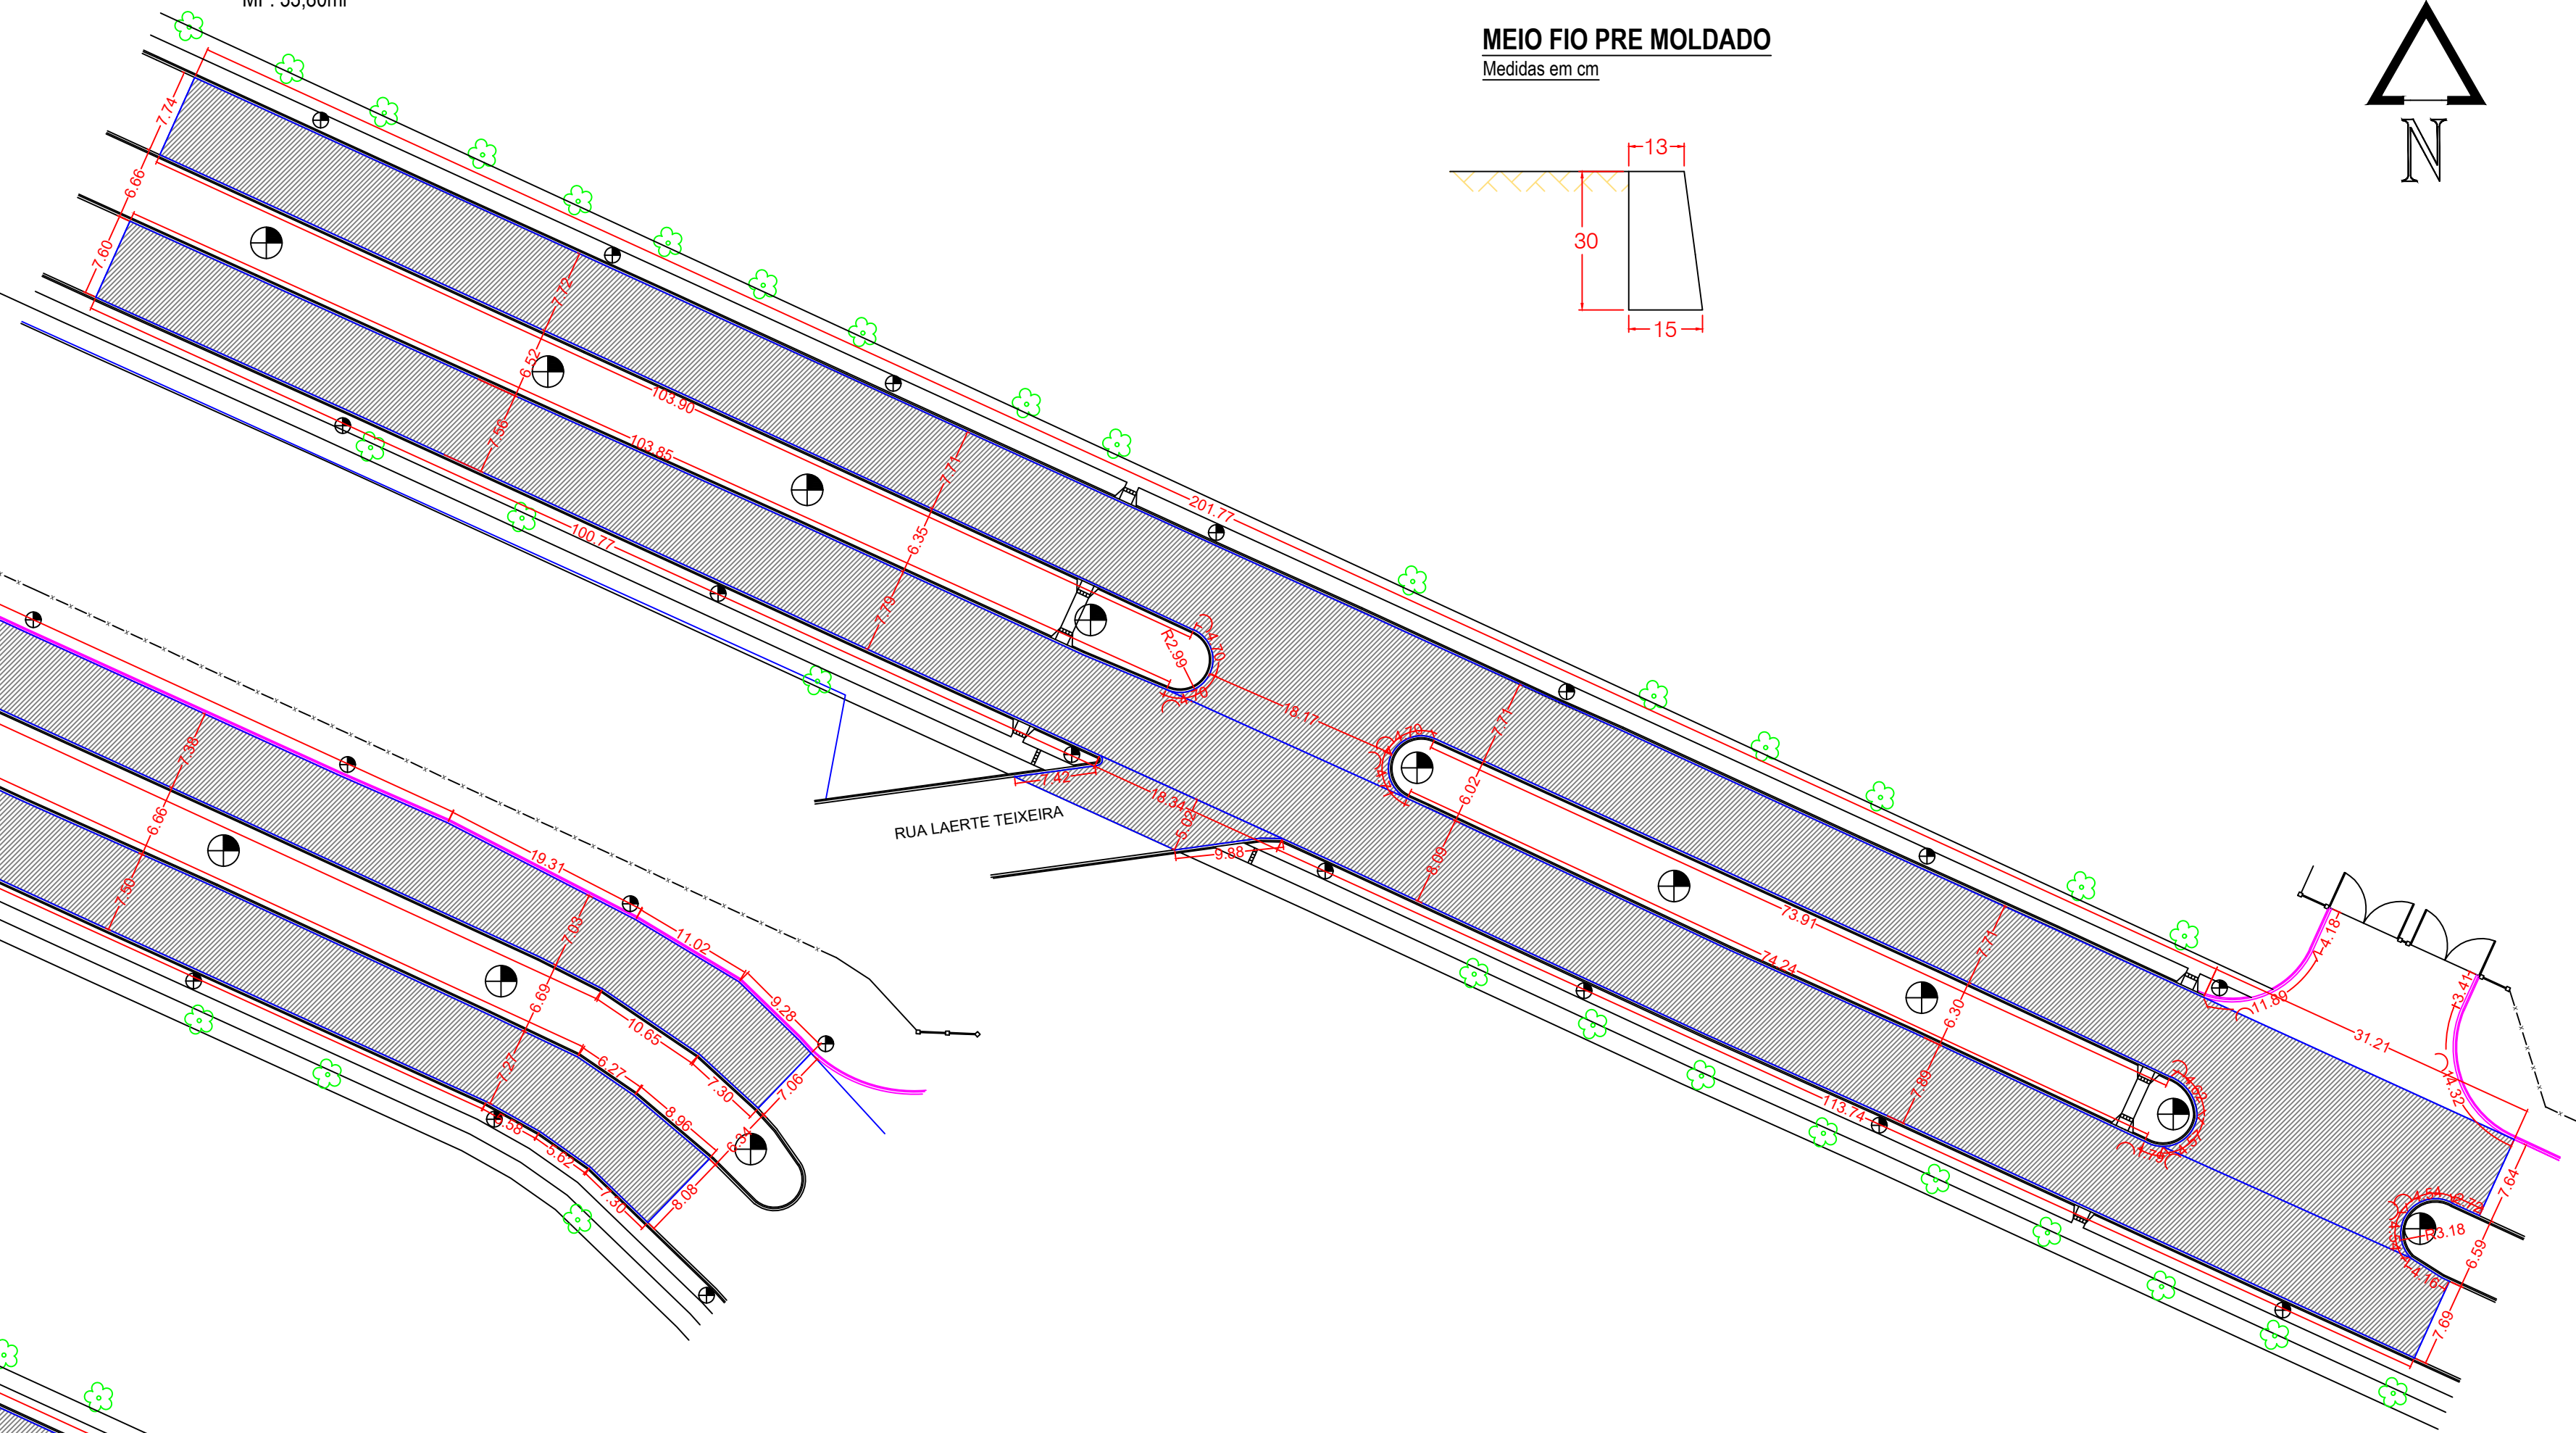


MEIO FIO PRE MOLDADO
Medidas em cm

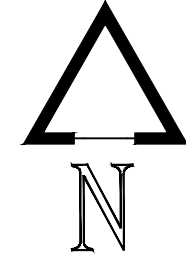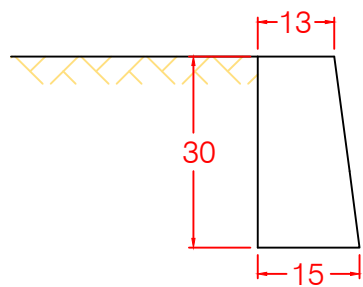


TRECHO 05
Recape: 1.611,53m2

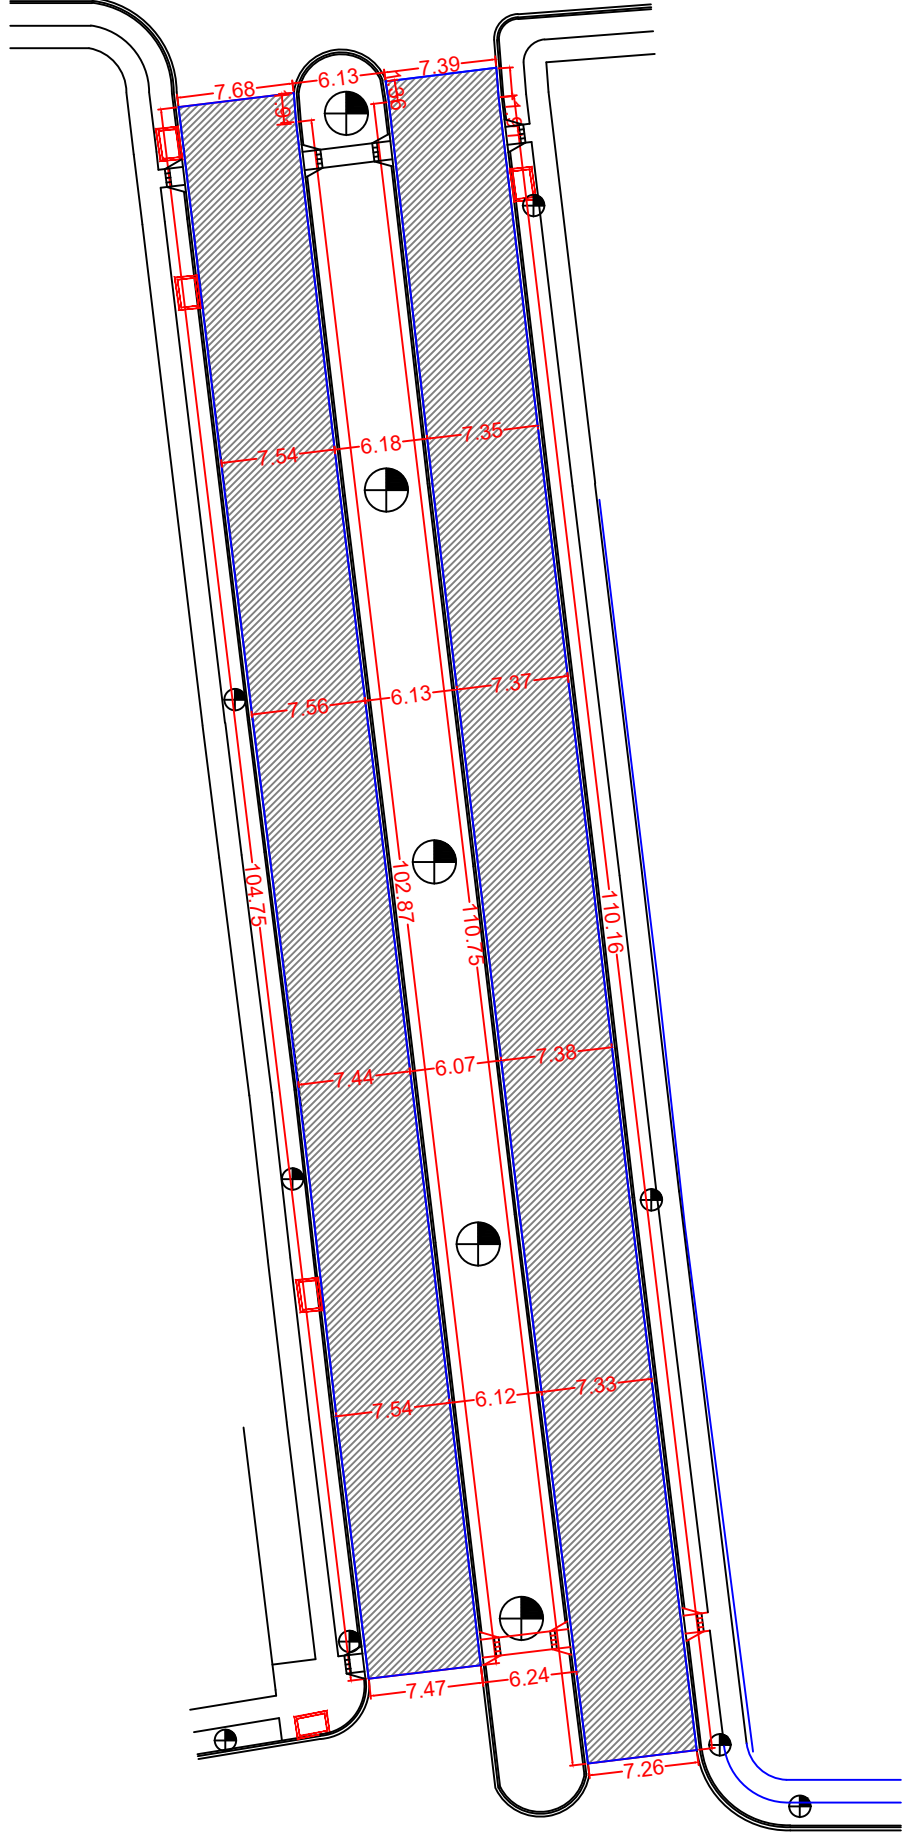

TRECHO 04
Recape: 3.370,43m2

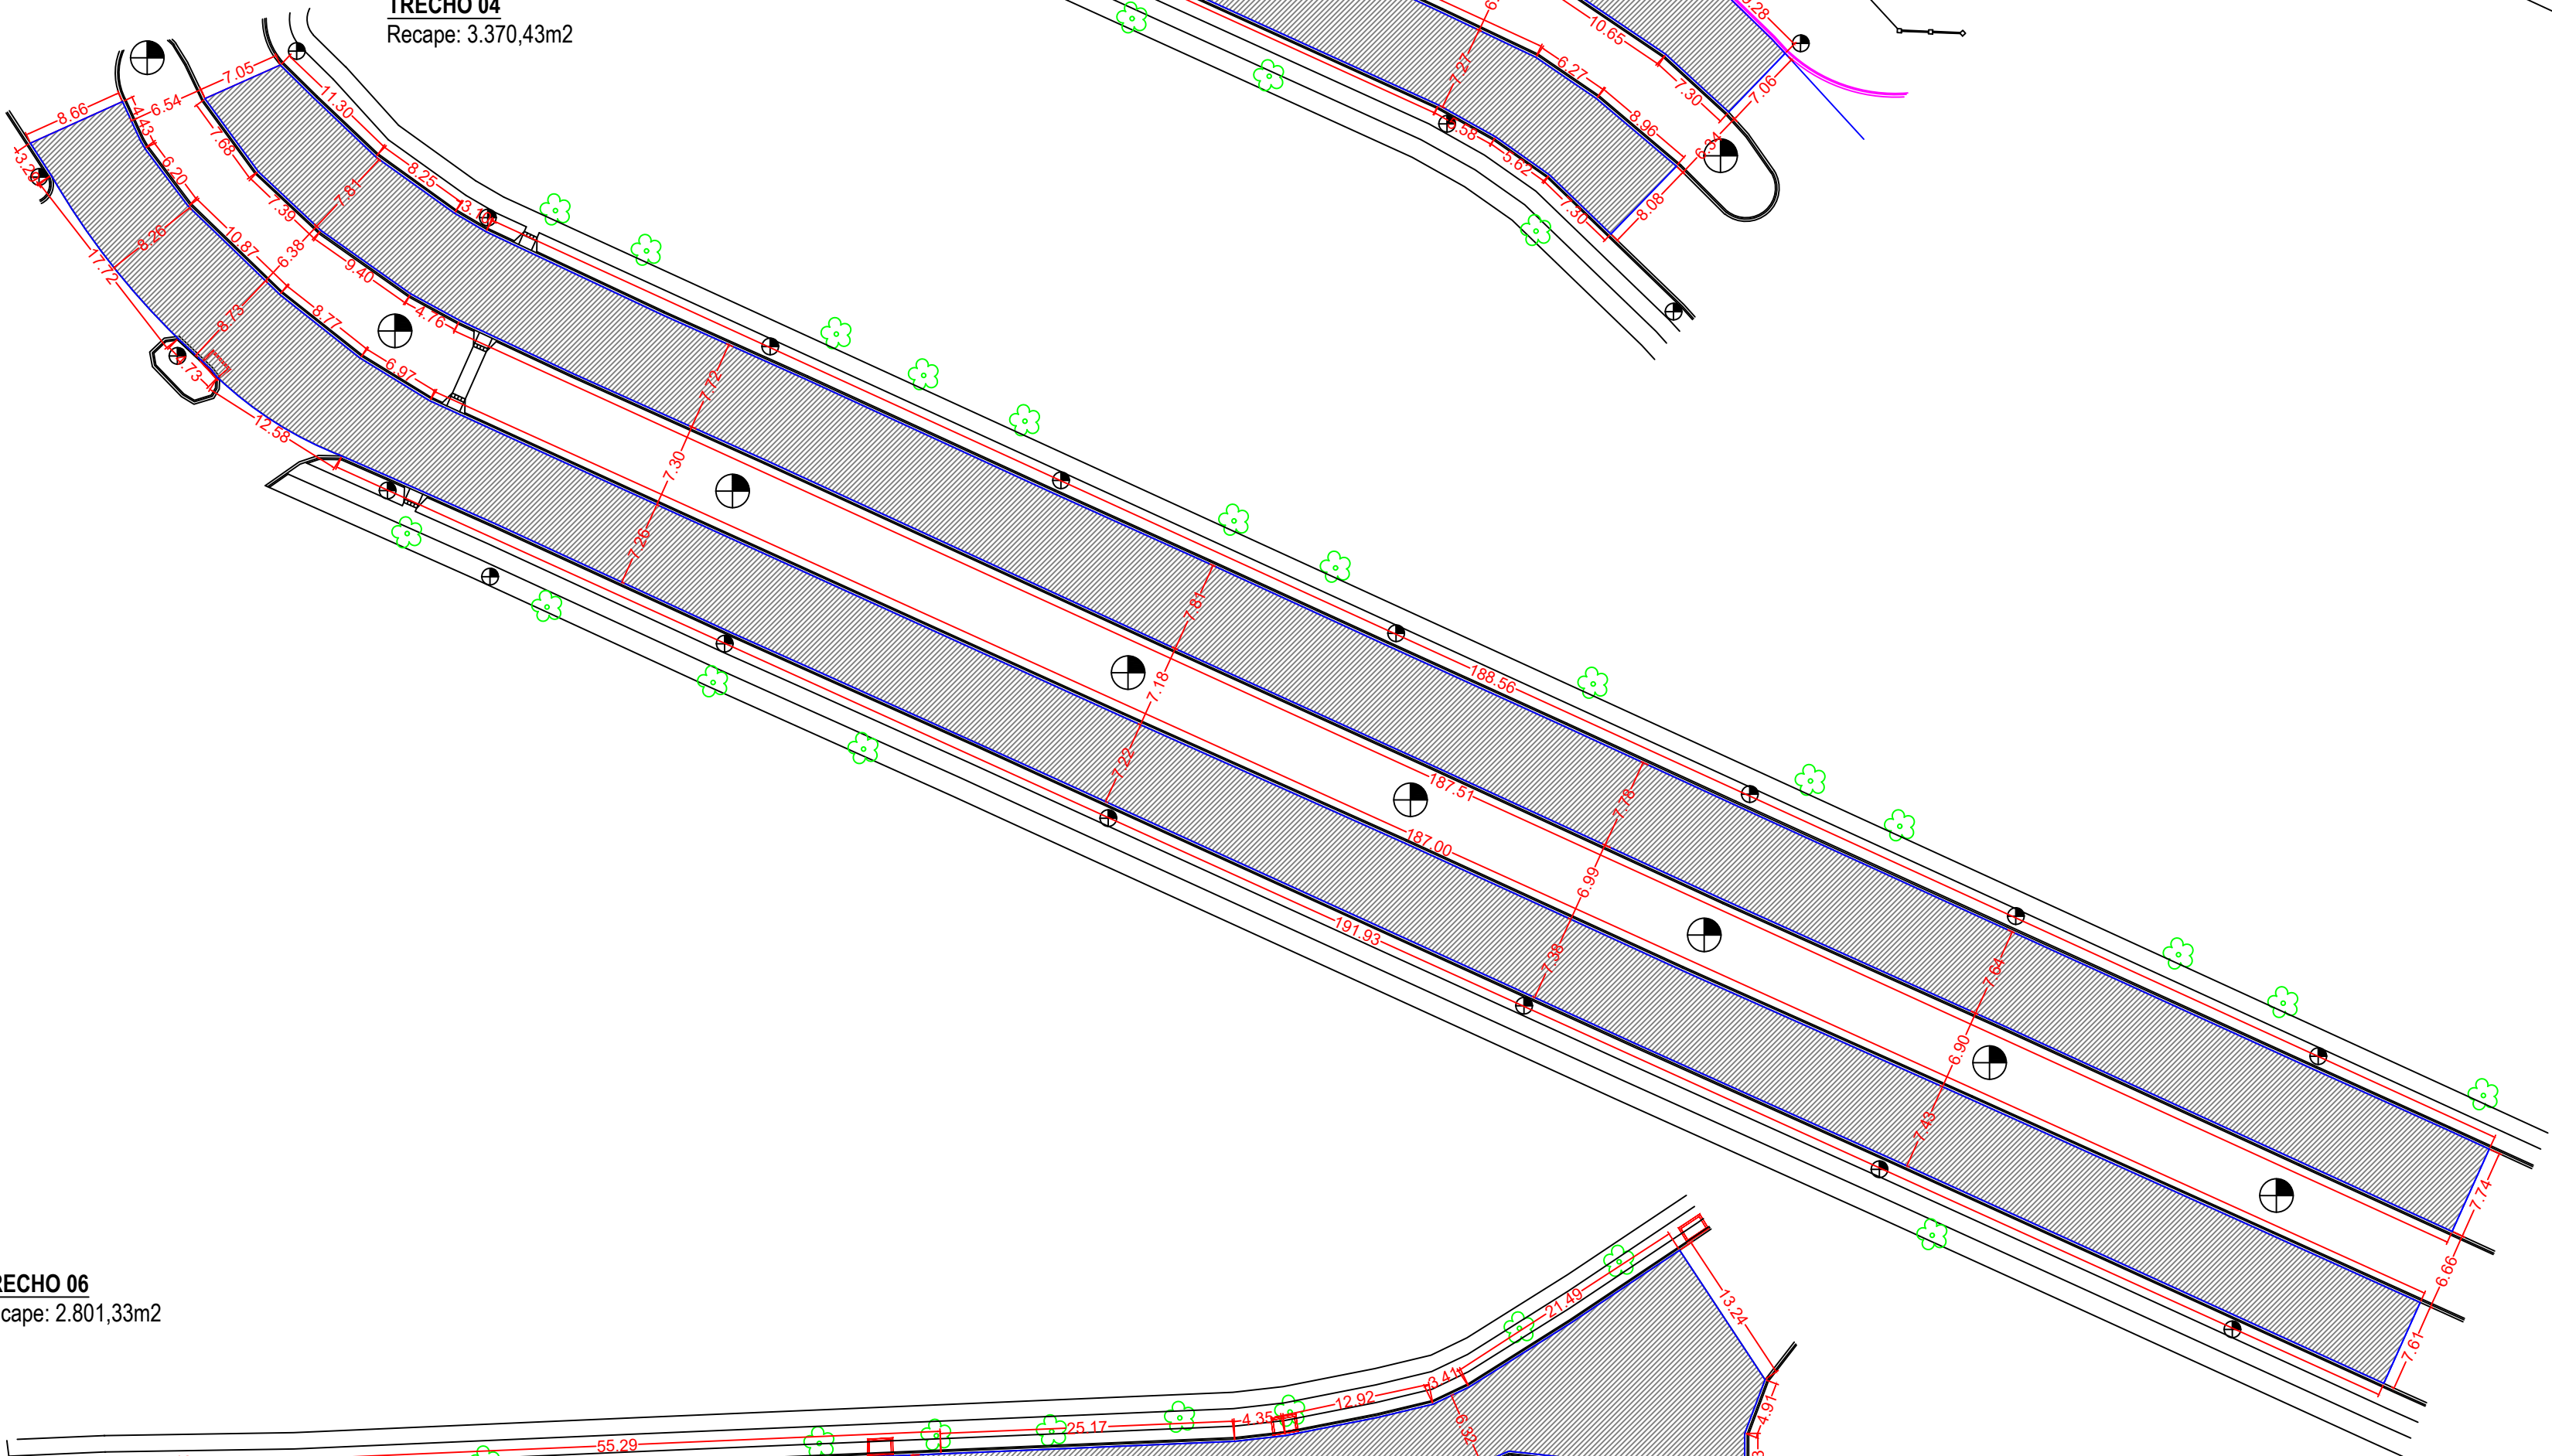

TRECHO 06
Recape: 2.801,33m2

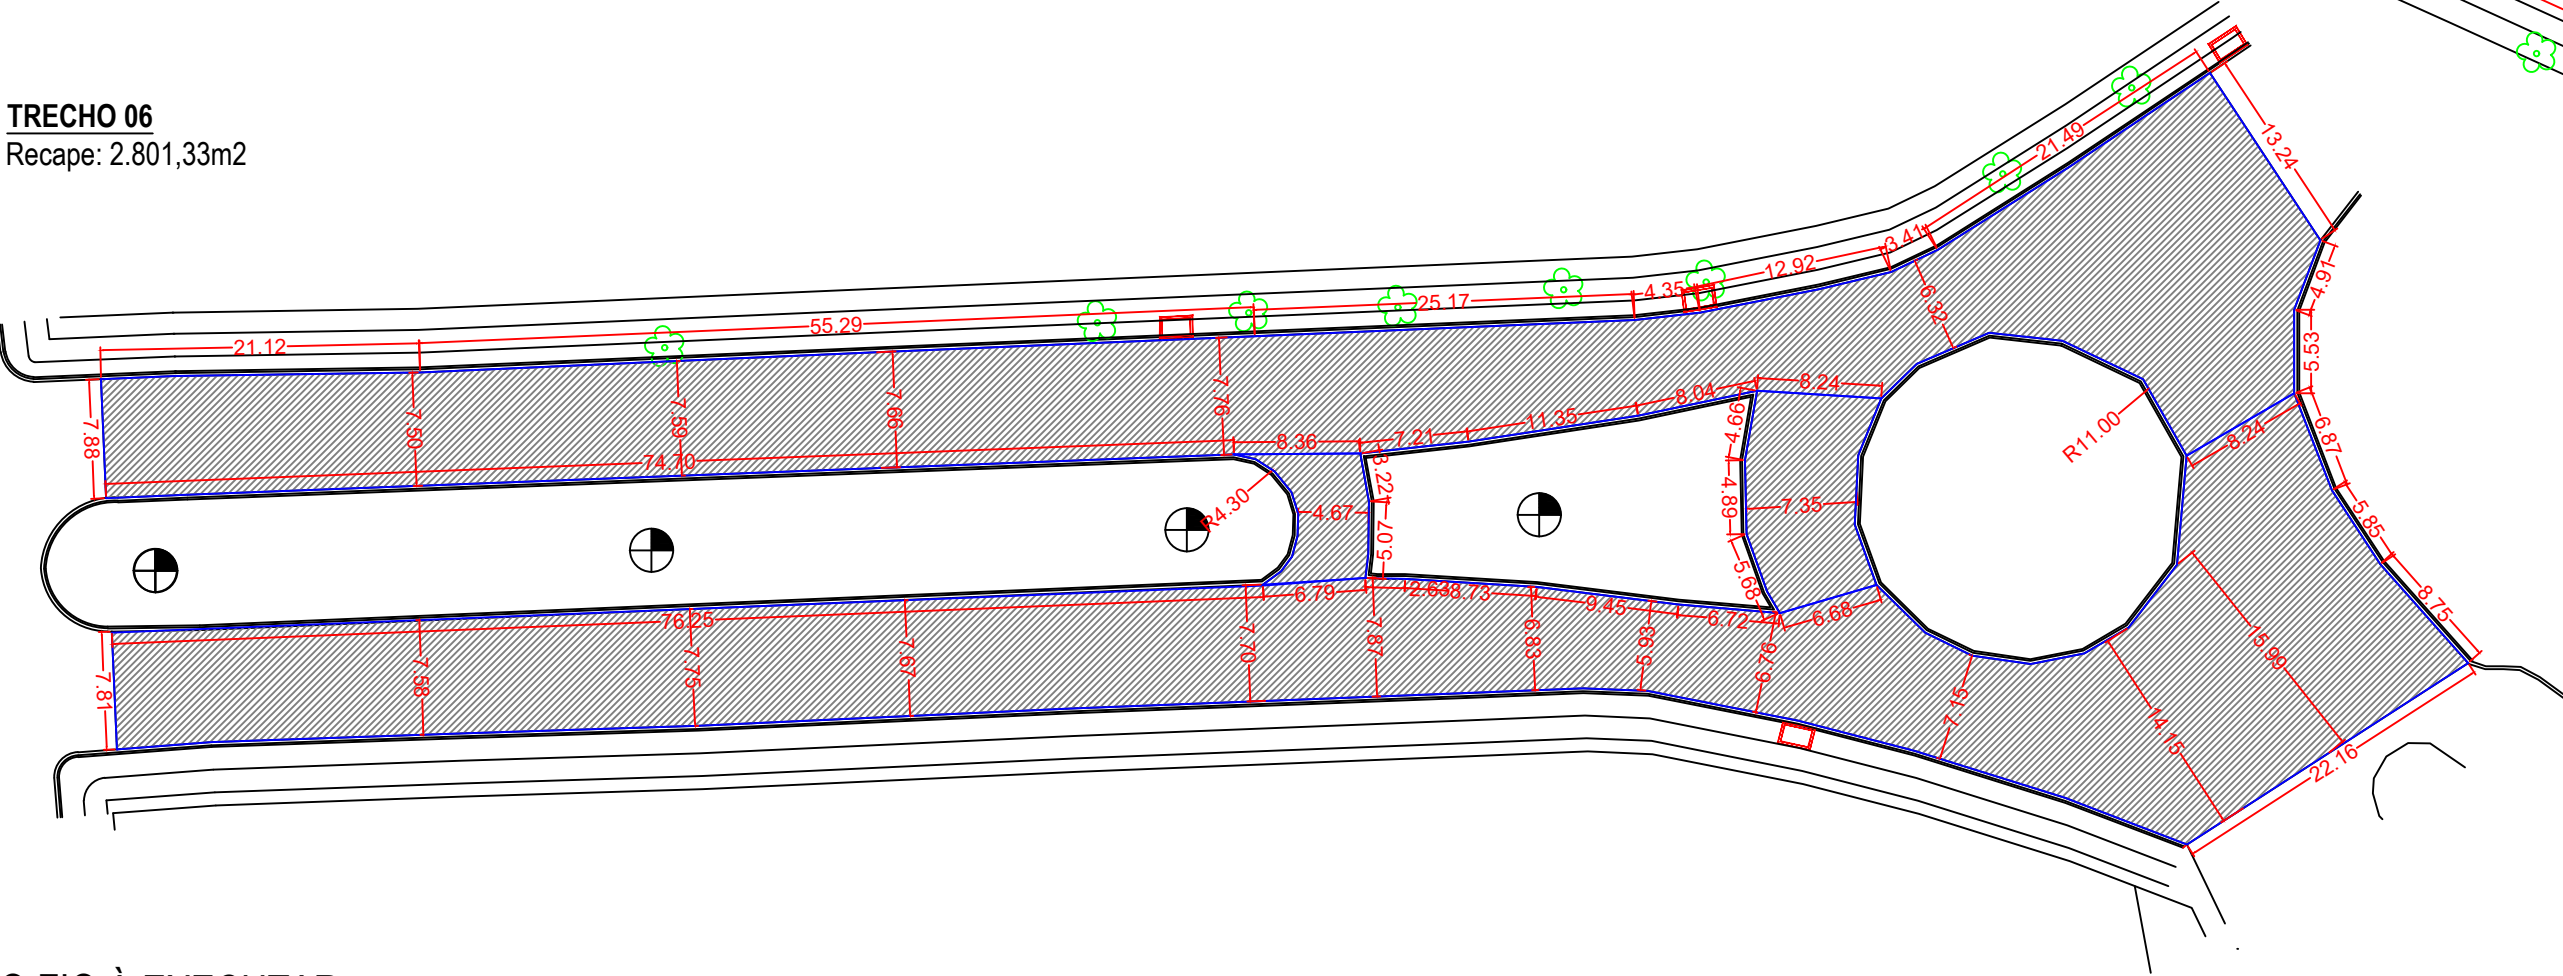

LEGENDA:


- ÁRVORE EXISTENTE
- POSTE ILUMINAÇÃO
- BOCA DE LOBO
- POSTE ILUMINAÇÃO
- RAMPA PARA P.N.E.
- MEIO FIO À EXECUTAR
- RECAPE ASFALTICO

PROJETO RECAPE

Recape por trecho - cotas

FOLHA
03/03

- Obra RECAPEAMENTO ASFÁLTICO
- Local Avenida João Medeiros
- Proprietário PREFEITURA MUNICIPAL DE UBIATÁ

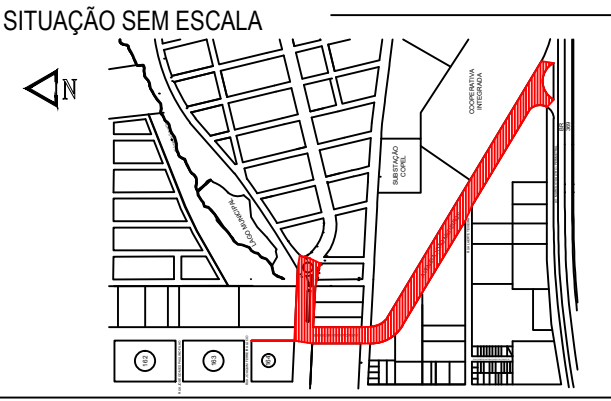

Proprietário: PREFEITURA MUNICIPAL DE UBIATÁ
CNPJ: 76.950.096/0001-10

Autor do Projeto: EDUARDO FELIPE MANFÉ
Engº Civil CREA 135944-D/Pr.

Resp. Técnico:

ÁREAS	
Recapeamento Asfáltico	18.423,26 m²
Meio Fio	235,61 ml

Processo nº
1055136-04/2018

Escala
INDICADA

Data
DEZEMBRO / 2018

Desenho Arquiteta
SUELY HELLSTROM

OBS: QUALQUER DIVERGÊNCIA ENTRE COTAS E ESCALAS, PREVALECERÁ A COTA