




1 PLANTA BAIXA RECAPE  
ESC: 1:250

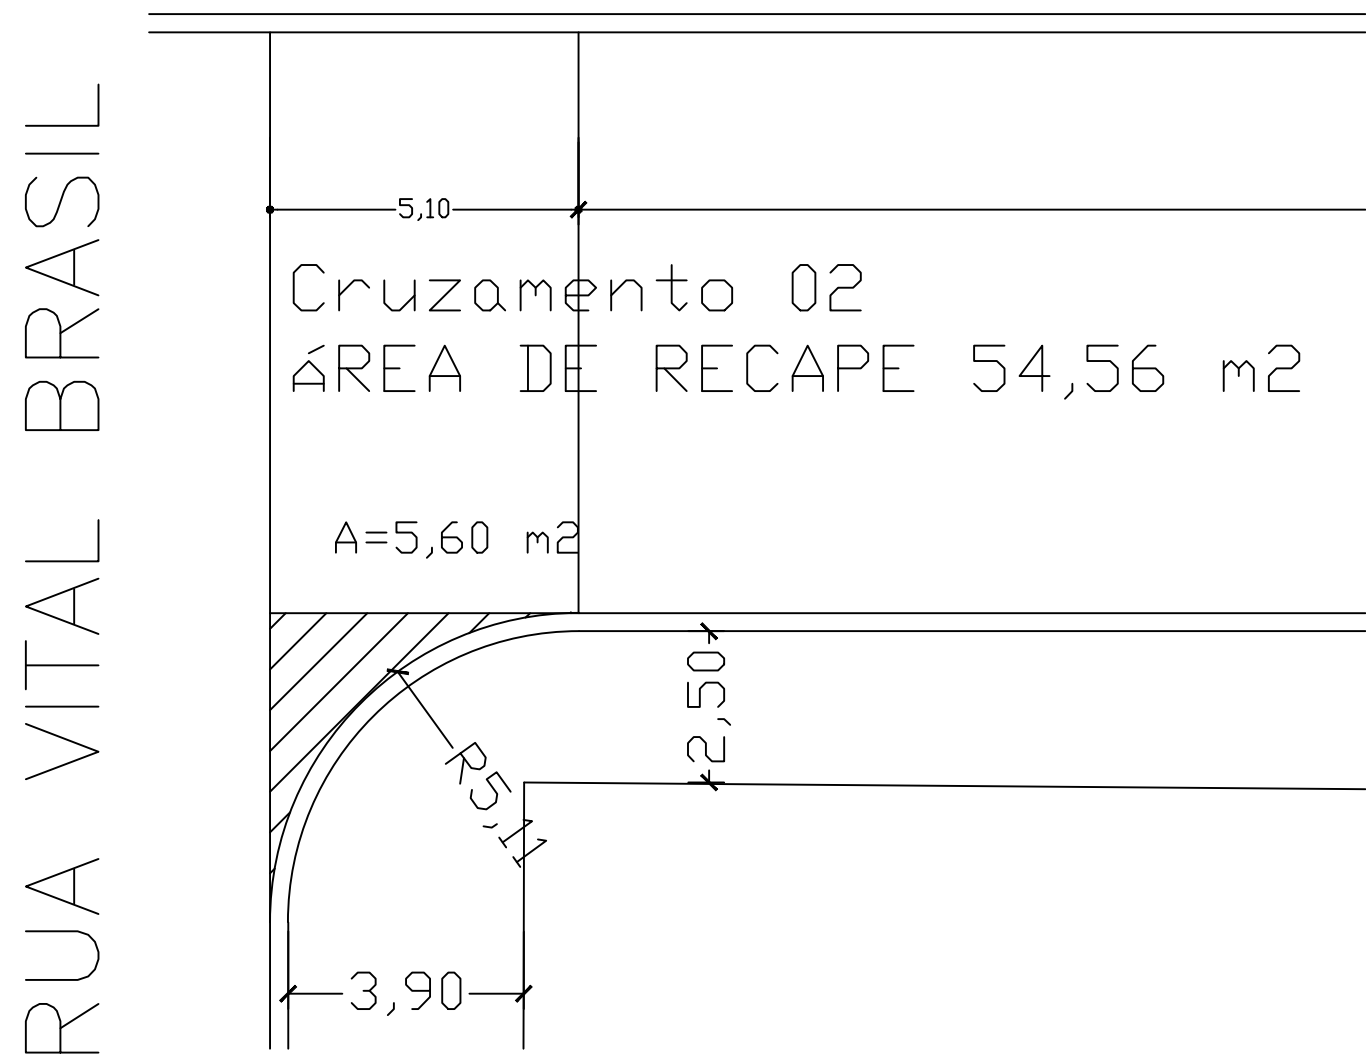

2 DETALHE CRUZAMENTO 02  
ESC: 1:125

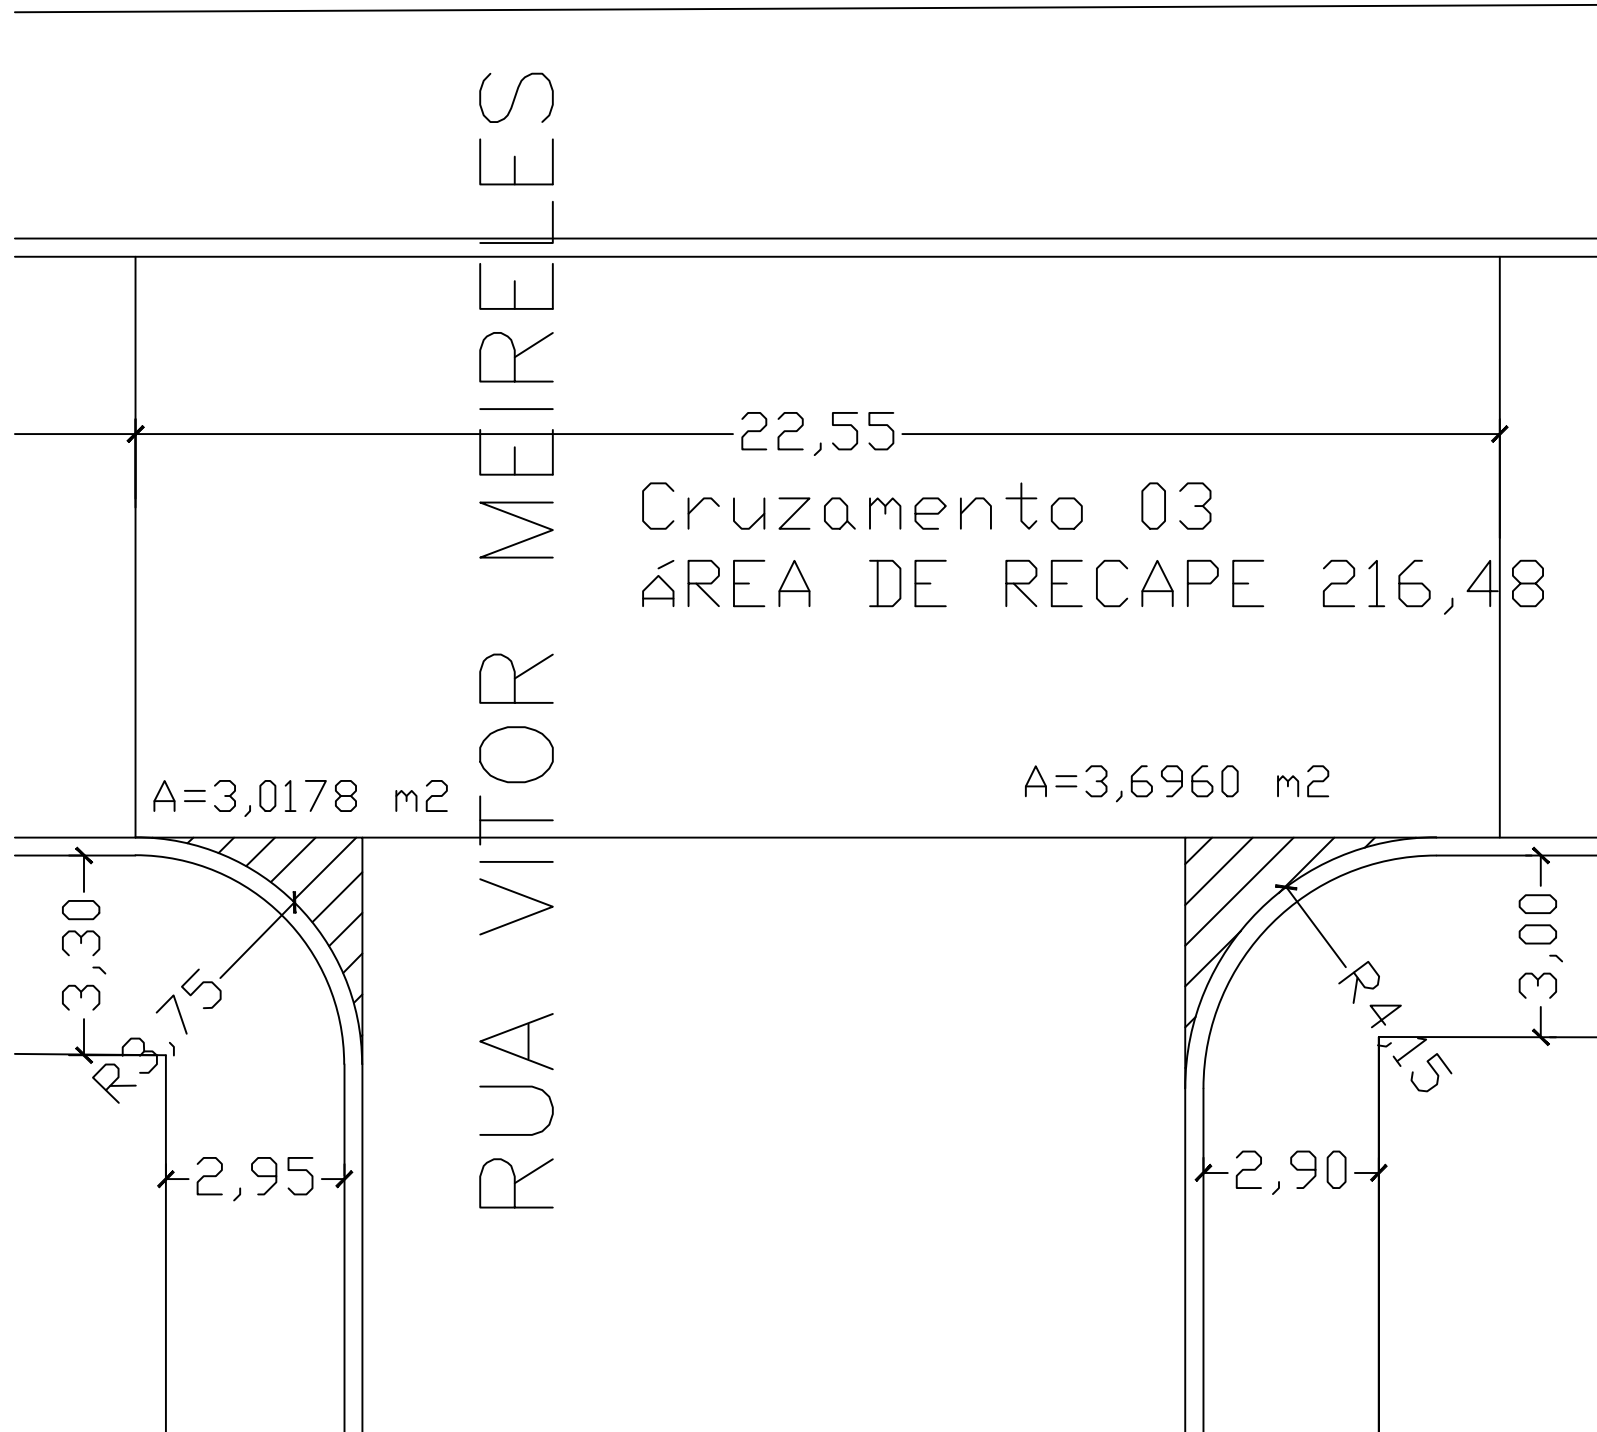


3 DETALHE CRUZAMENTO 03  
ESC: 1:125

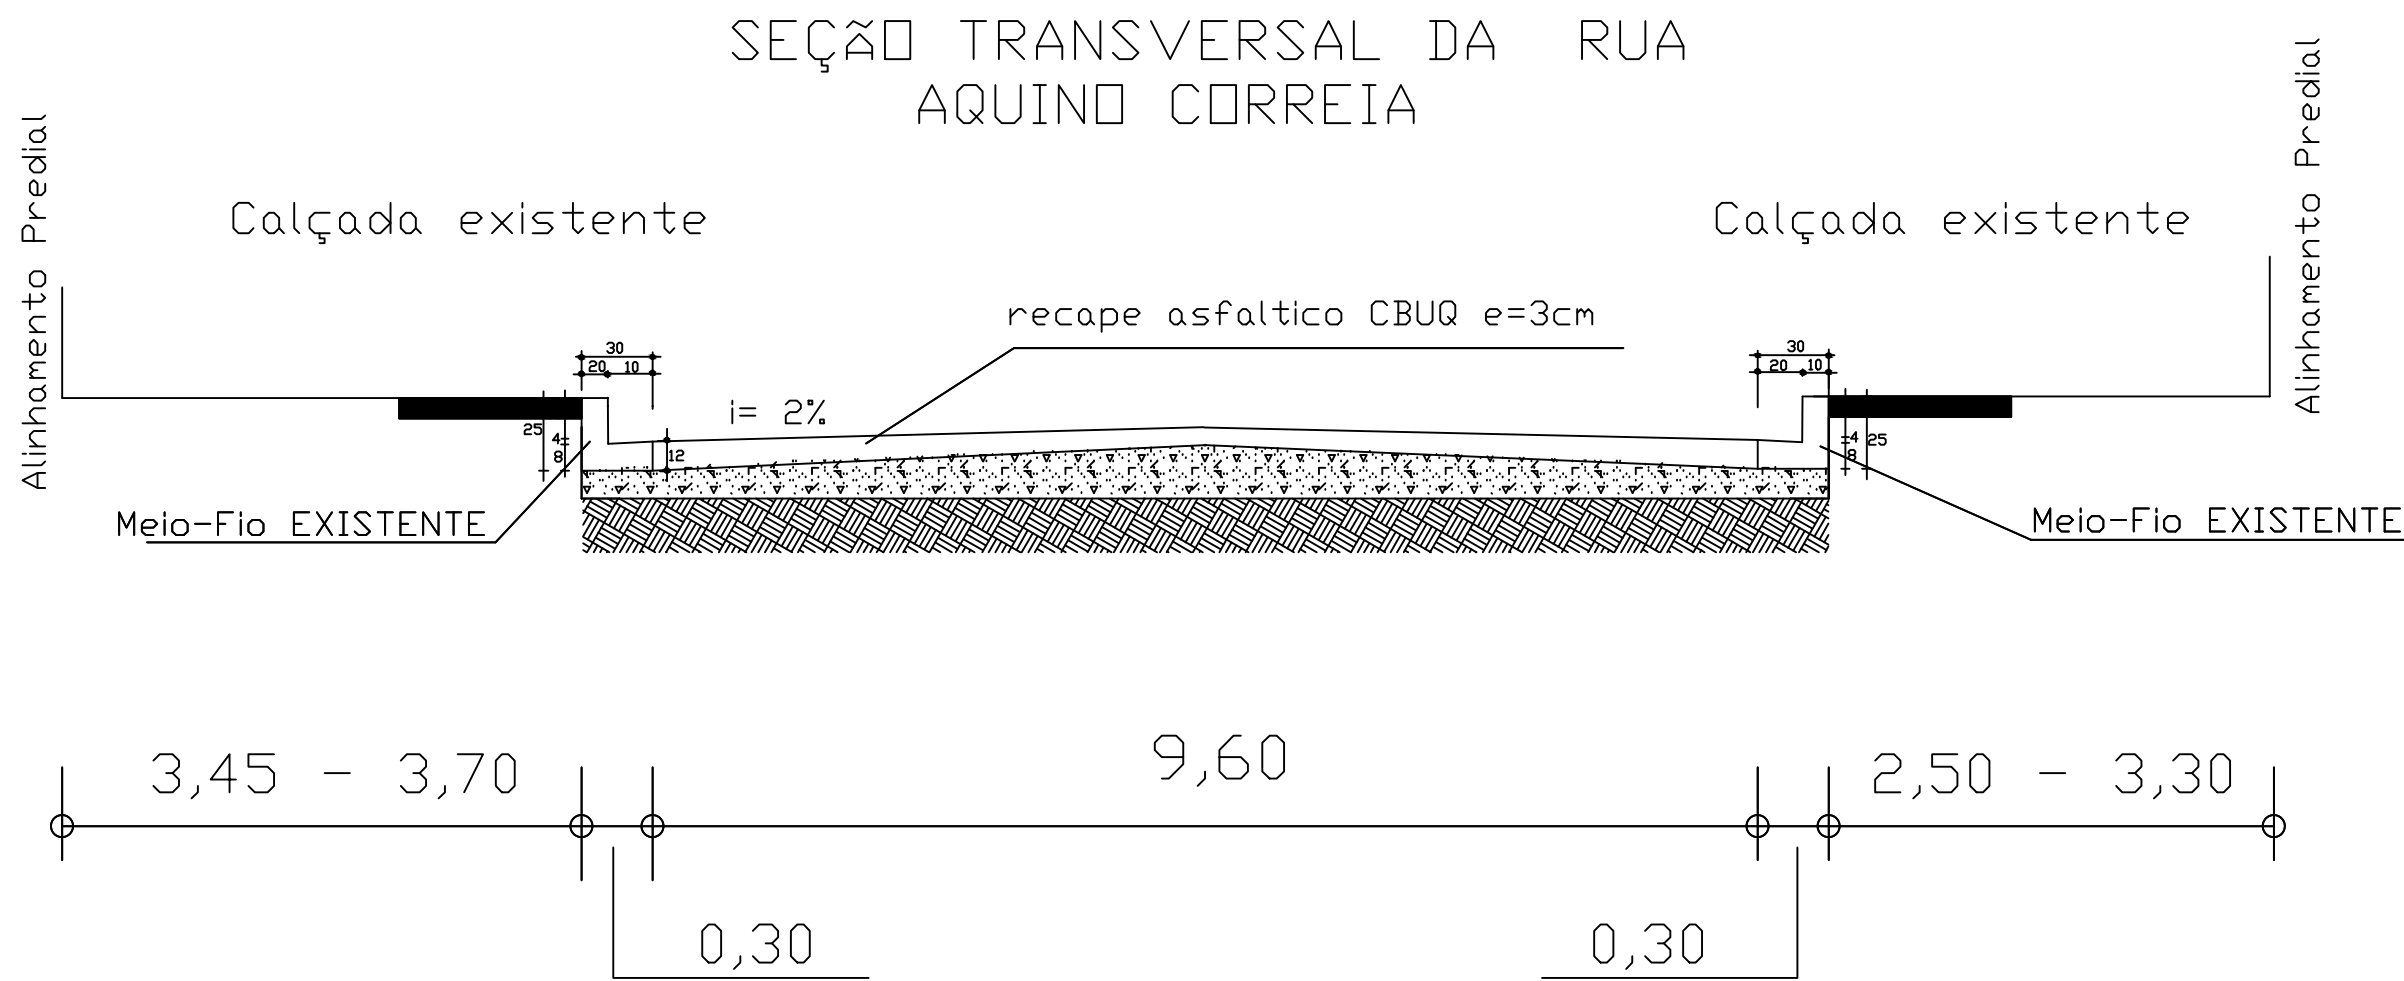

4 SEÇÃO TRANSVERSAL DA RUA  
SEM ESCALA

RECAPE VIÁRIO - Rua Aquino Correia				
TRECHO	COMPRIMENTO (m)	LARGURA (m)	ÁREA (m²)	MEIO FIO
Entre as ruas Vitor Meireles e Vital Brasil	98,60	9,60	946,56	EXISTENTE
Cruzamento 02			(5,10x9,60)+5,60=54,56	EXISTENTE
Cruzamento 03			22,55x9,60=216,48	EXISTENTE
TOTAL			1217,60	

5 QUADRO DE ÁREAS  
SEM ESCALA

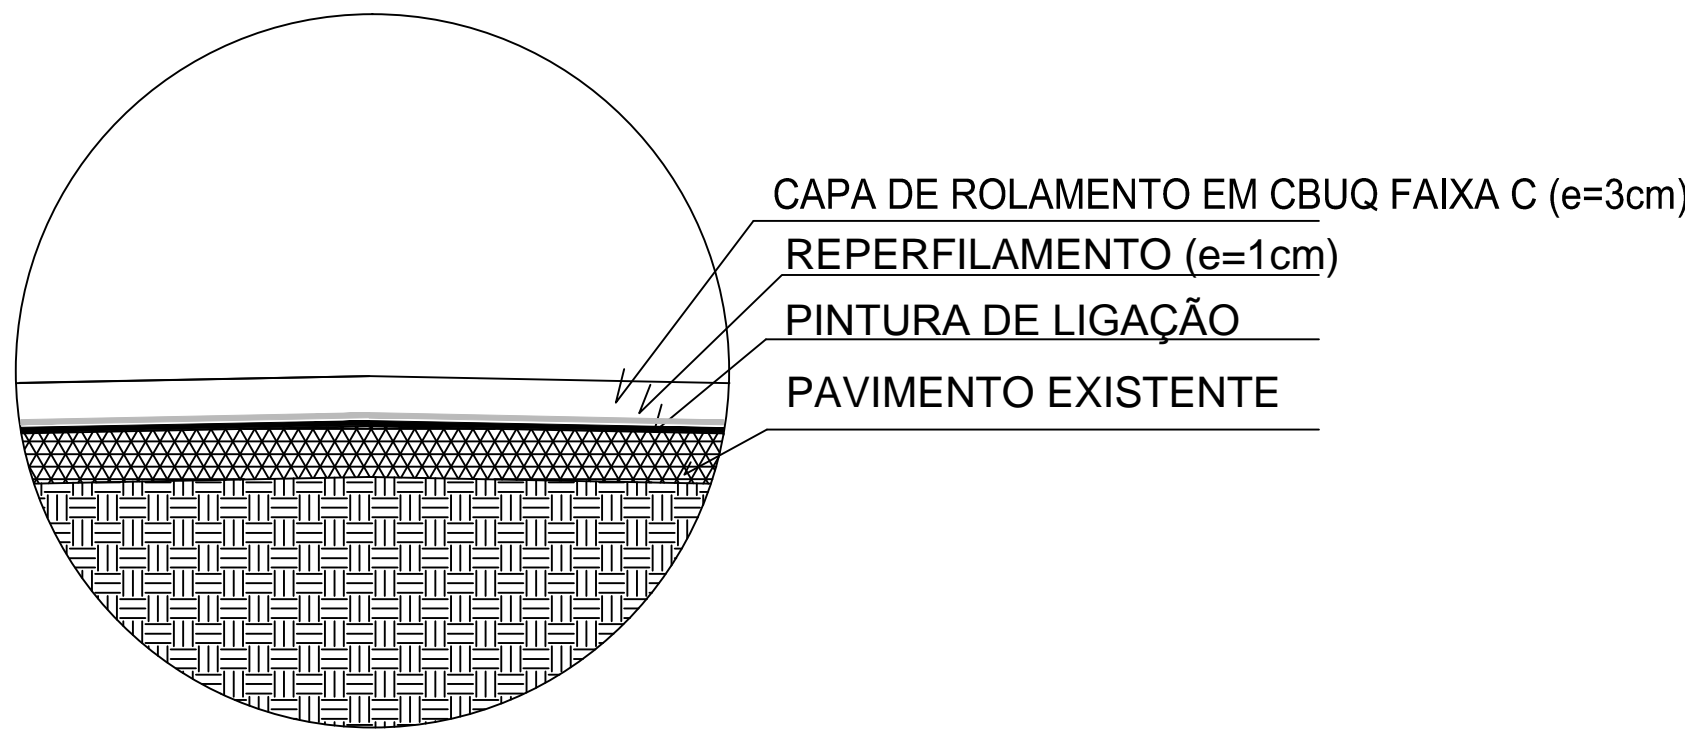

APROVAÇÕES

PROCESSO N°1037592-35  
ART. N° 20173646349

**PREFEITURA MUNICIPAL DE ARARUNA**  
PRAÇA NOSSA SENHORA DO ROCIO Nº 390 - ARARUNA-PR - FONE (44) 3562-1383 - CEP 87260-000

OBRA  
RECAPE ASFÁLTICO NO MUNICÍPIO DE ARARUNA

RESPONSÁVEL TÉCNICO  
ALINE EVELYN FERREIRA GLOOR  
Engenheira Civil  
CREA PR 141864/D

PROPRIETÁRIO  
PREFEITURA MUNICIPAL DE ARARUNA  
CNPJ 75.359.760/0001-99

REFERENCIA  
RUA AQUINO CORREIA

PRANCHA  
3/11

DATA  
Outubro 2017

DESENHO  
Aline

ESCALA  
Indicada