






1 PLANTA BAIXA RECAPE
ESC: 1:250

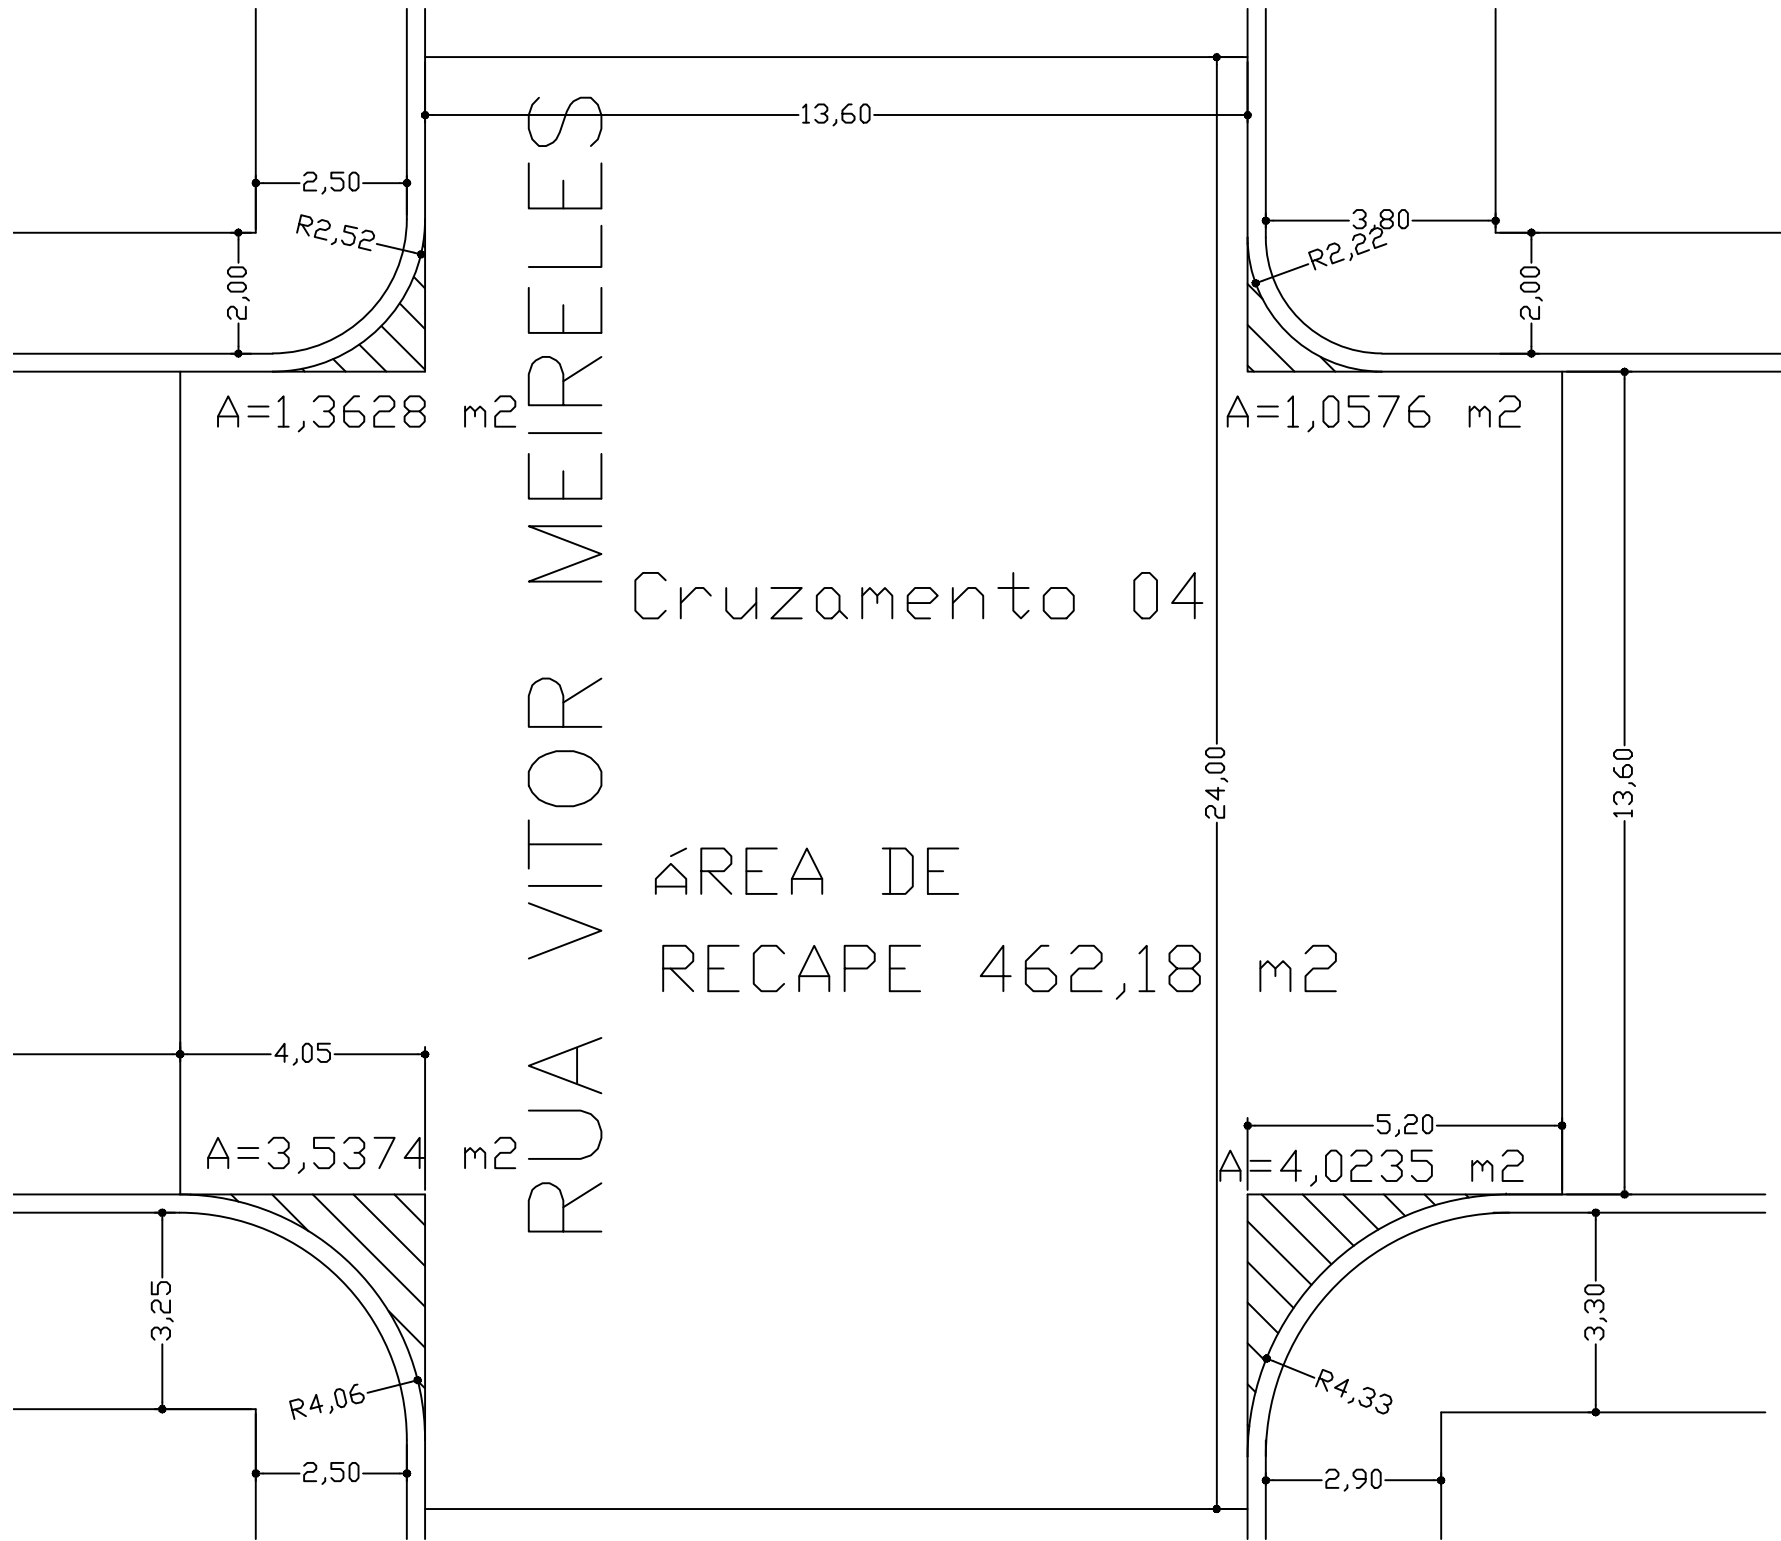


2 DETALHE CRUZAMENTO 04
ESC: 1:125

RECAPE VIÁRIO - Rua Marcilio Dias entre as ruas Vital Brasil e Vitor Meireles				
TRECHO	COMPRIMENTO (m)	LARGURA (m)	ÁREA (m2)	MEIO FIO
Entre as ruas Vitor Meireles e Vital Brasil	99,75	13,60	1356,60	EXISTENTE
Cruzamento 04			(24x13,6)+(5,2x13,6)+ (4,05x13,6)+1,36+ 1,06+4,02+3,54= 462,18	EXISTENTE
TOTAL			1818,78	

3 QUADRO DE ÁREAS
SEM ESCALA

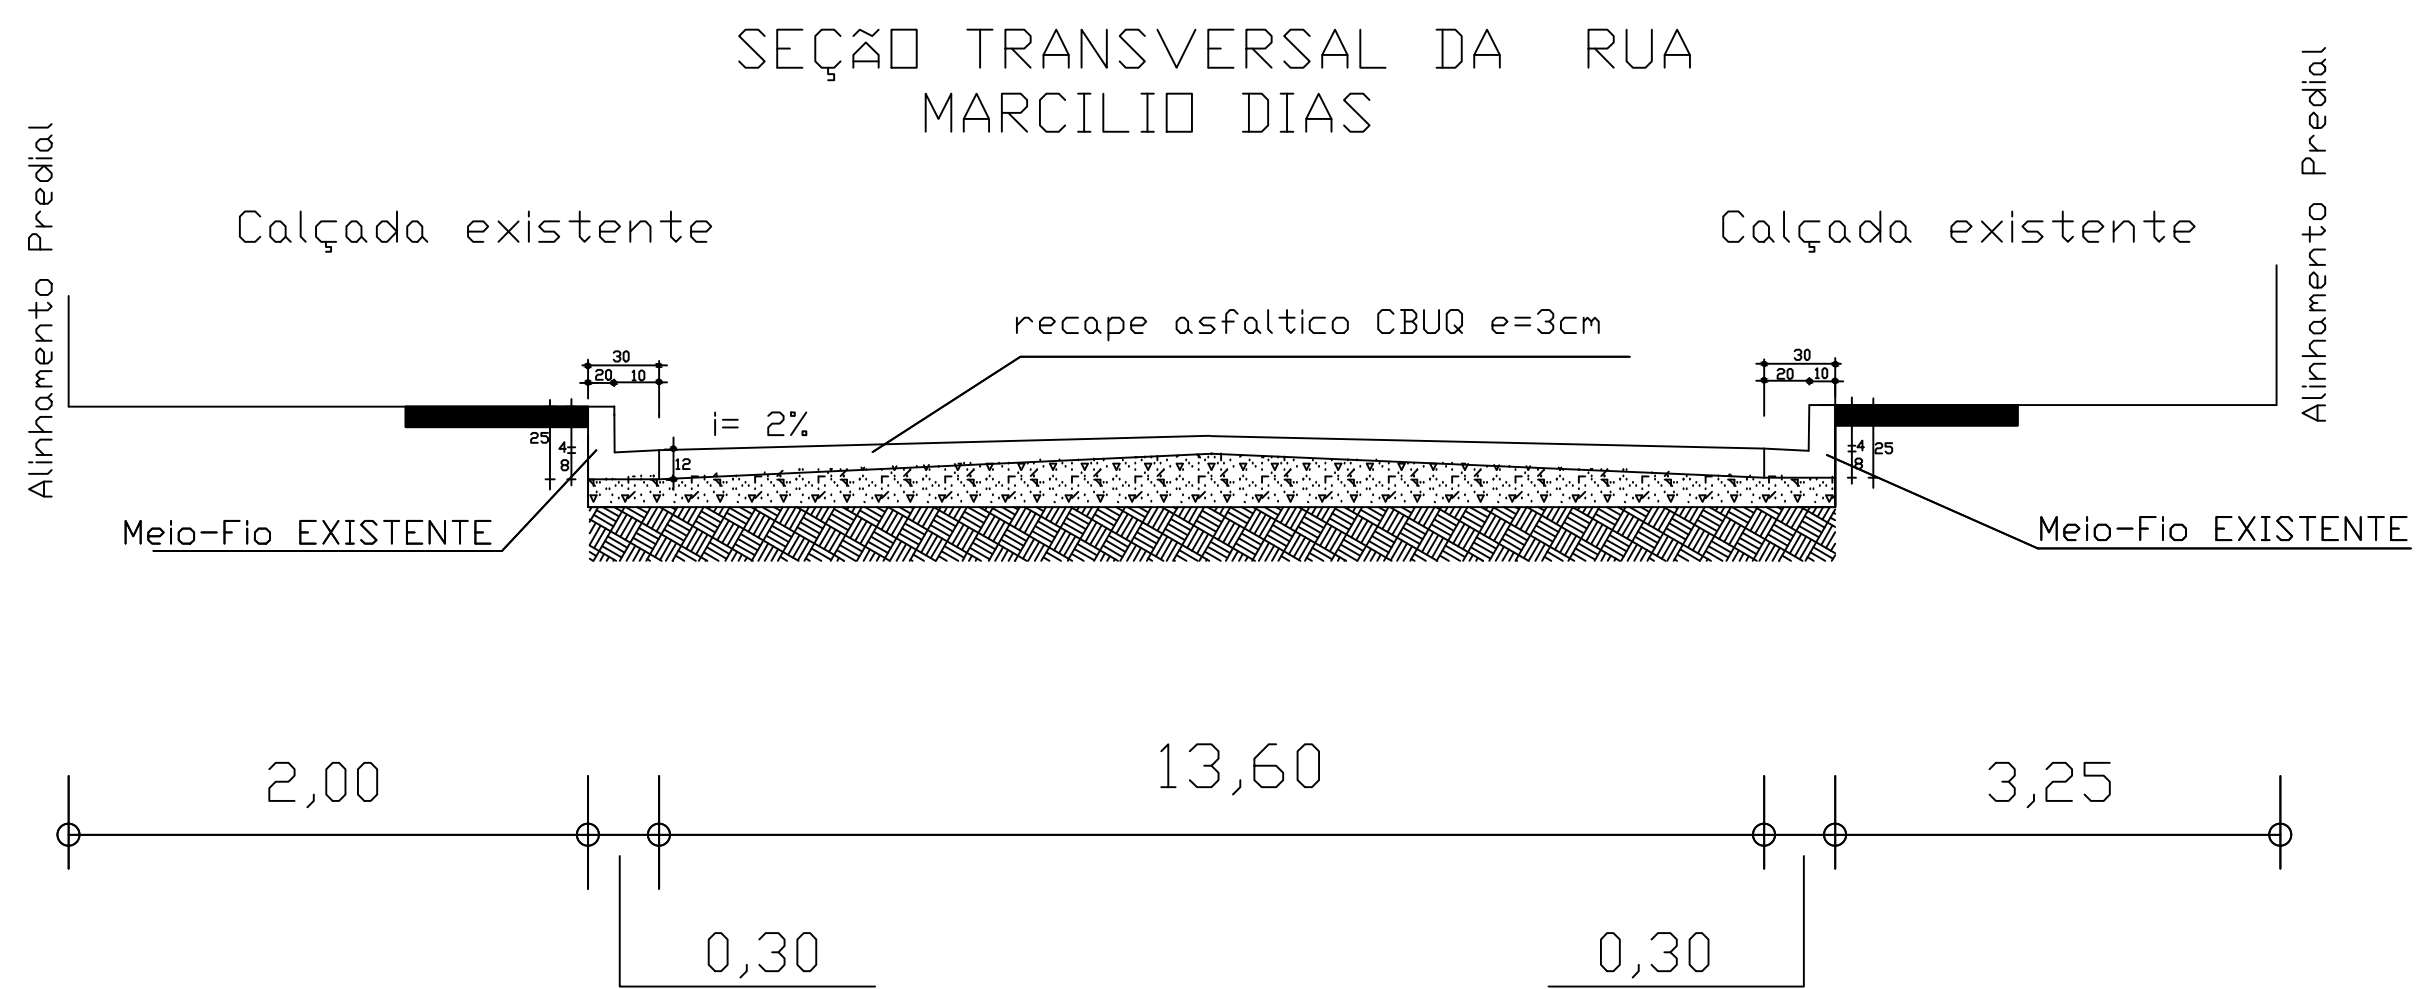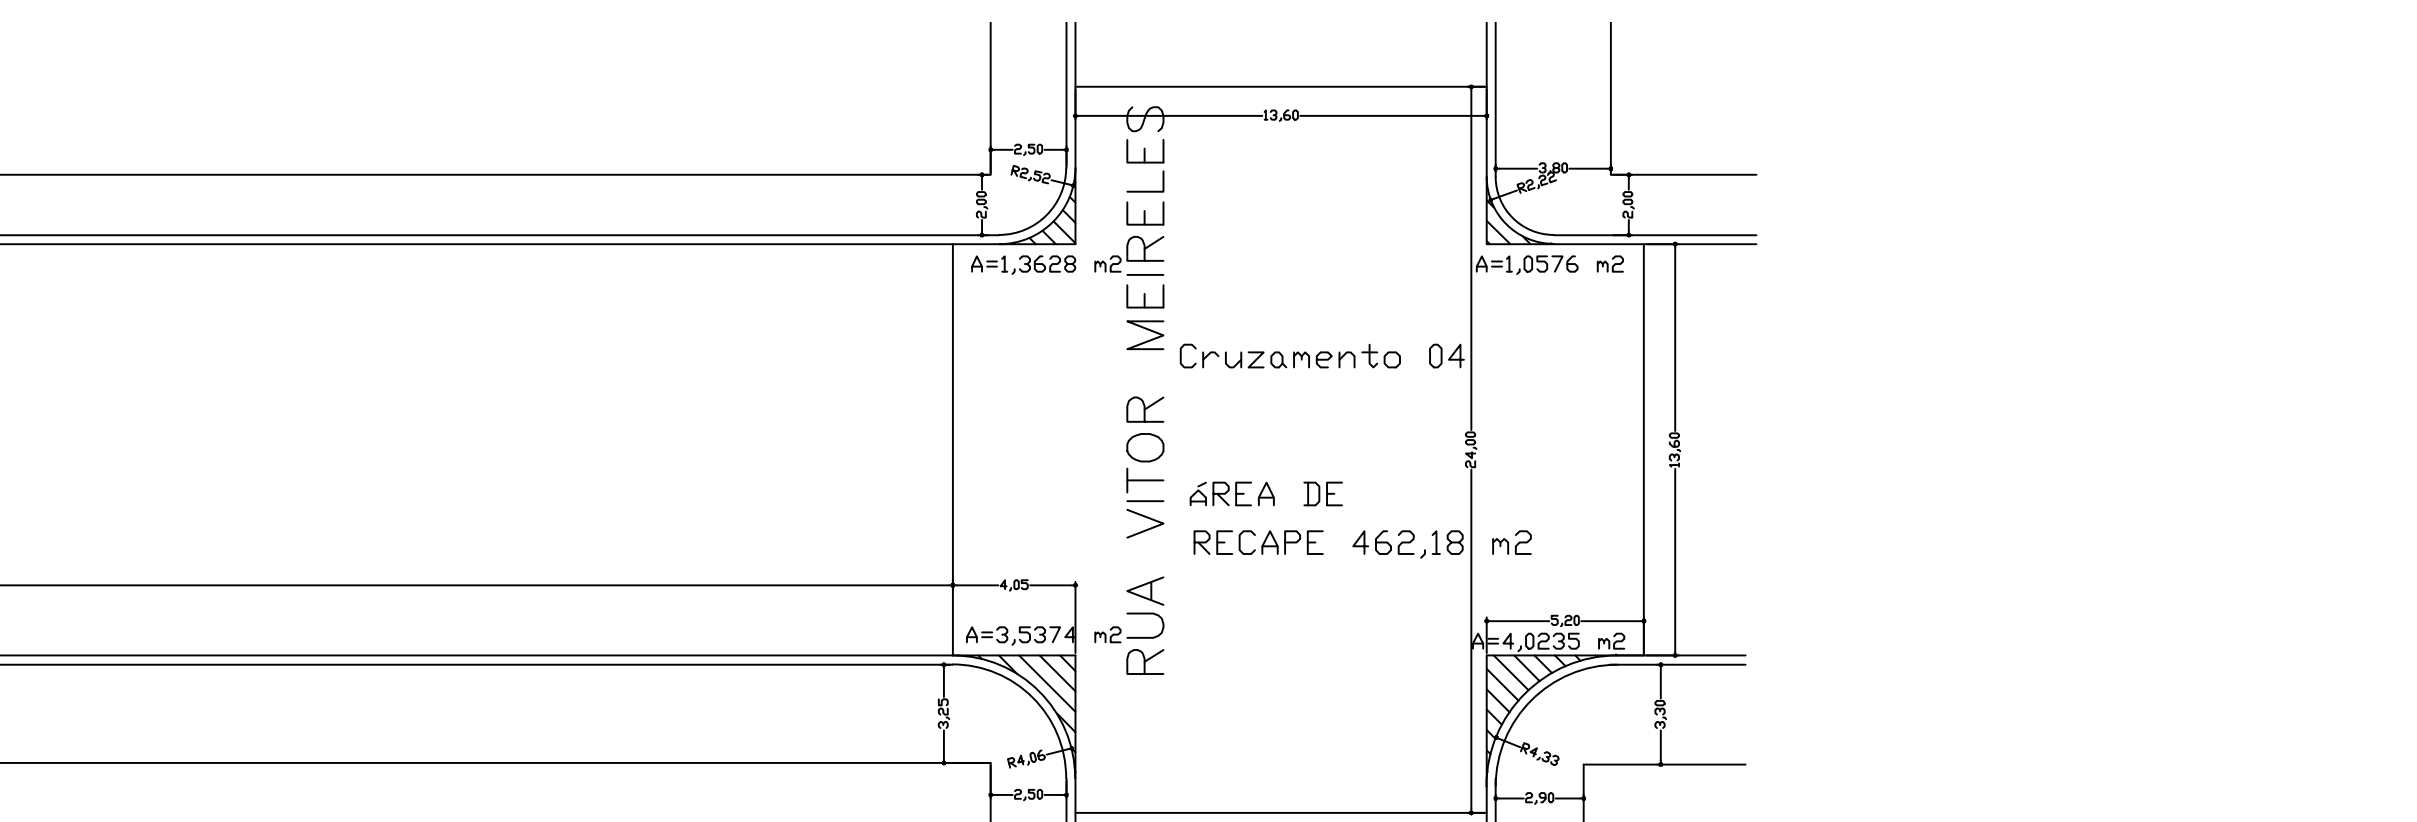

2 SEÇÃO TRANSVERSAL DA AVENIDA
SEM ESCALA

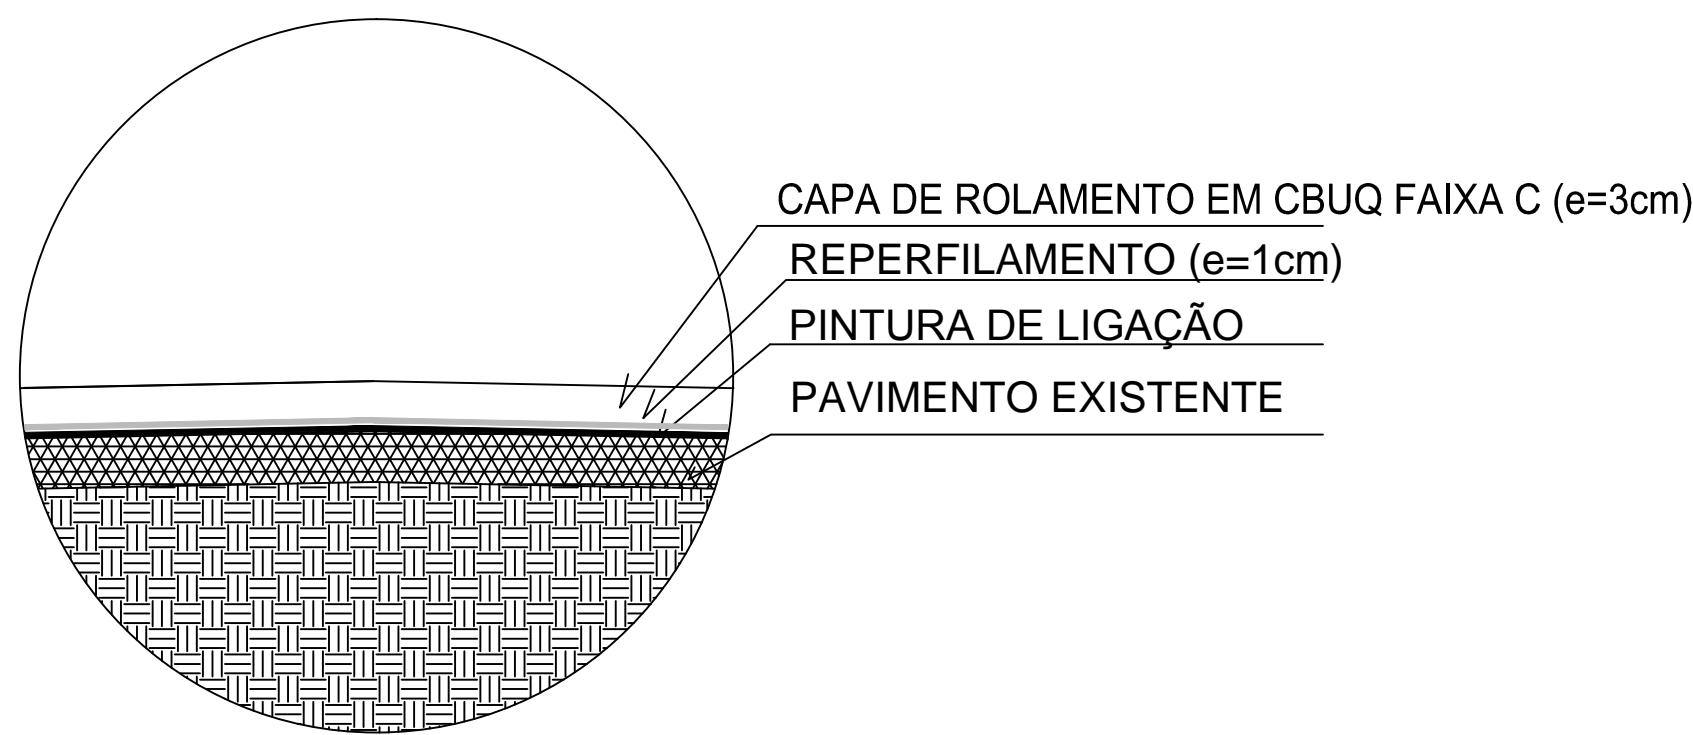

APROVAÇÕES

PROCESSO N°1037592-35
ART N° 20173646349

PREFEITURA MUNICIPAL DE ARARUNA
PRAÇA NOSSA SENHORA DO ROCIO Nº 390 - ARARUNA-PR - FONE (44) 3562-1383 - CEP 87260-000

OBRA

RECAPE ASFÁLTICO NO MUNICÍPIO DE ARARUNA

RESPONSÁVEL TÉCNICO

ALINE EVELYN FERREIRA GLOOR
Engenheira Civil
CREA PR 141864/D

PROPRIETÁRIO

PREFEITURA MUNICIPAL DE ARARUNA
CNPJ 75.359.760/0001-99

REFERÊNCIA

RUA MARCILIO DIAS ENTRE AS RUAS VITAL BRASIL E VITOR MEIRELES

PRANCHA

4/11

DATA

Outubro 2017

DESENHO

Aline

ESCALA

Indicada